

**Agenzia del Territorio
CATASTO FABBRICATI
Ufficio Provinciale di
Massa**

Dichiarazione protocollo n. *207613* del - 9 DIC. 2002

Planimetria di u.i.u. in Comune di Carrara

V. Carriona

civ. 81

Identificativi Catastali:

Sezione:
Foglio: 39
Particella: 474
Subalterno: 10

Compilata da:
Diamanti Matteo


Iscritto all'albo:
Geometri

Prov. Massa


N. 1011

Scheda n. 1

Scala 1:200

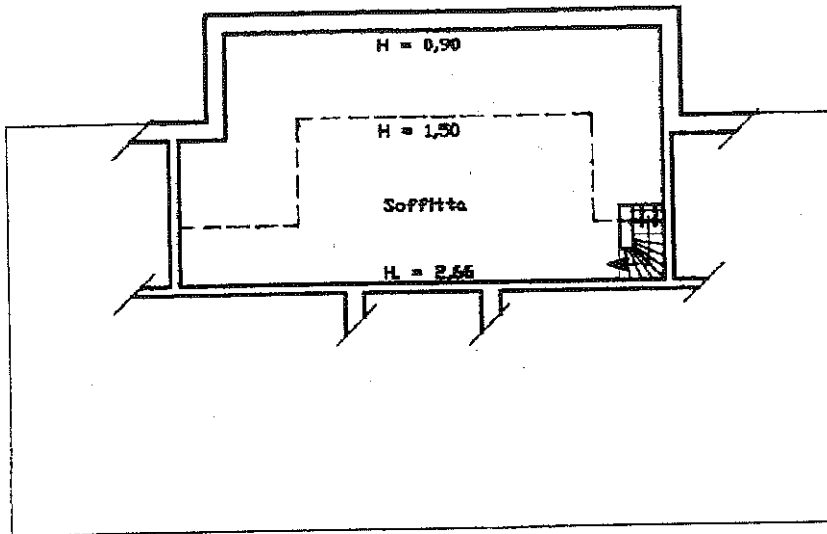

PIANO SOTTOTETTO

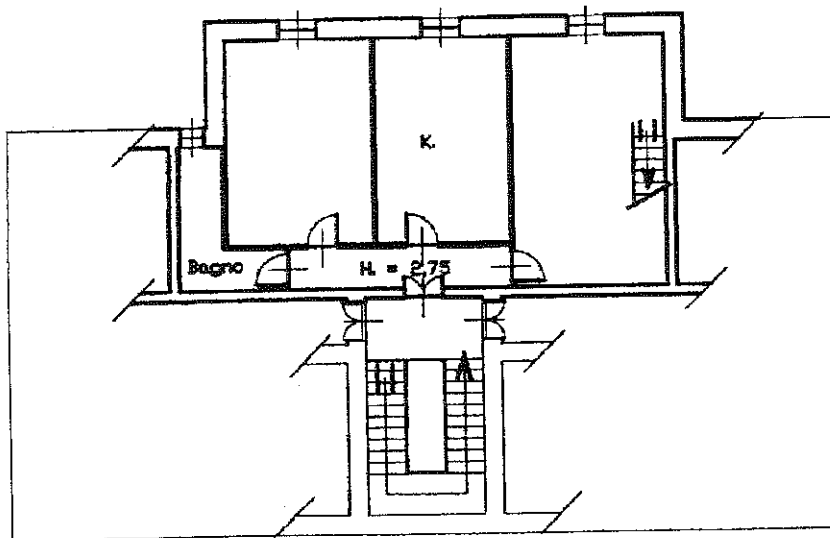

PIANO SECONDO

