

MODULARIO
F. rig. rend. 407




MINISTERO DELLE FINANZE
DIREZIONE GENERALE DEL CATASTO E DEI SS.TT.EE.
CATASTO EDILIZIO URBANO (RDL 13-4-1939, n. 652)

MOD. **BN** (CEU)

LIRE
250

Planimetria di u.i.u. in Comune di CARRARA via AGRICOLA civ. 8/bis

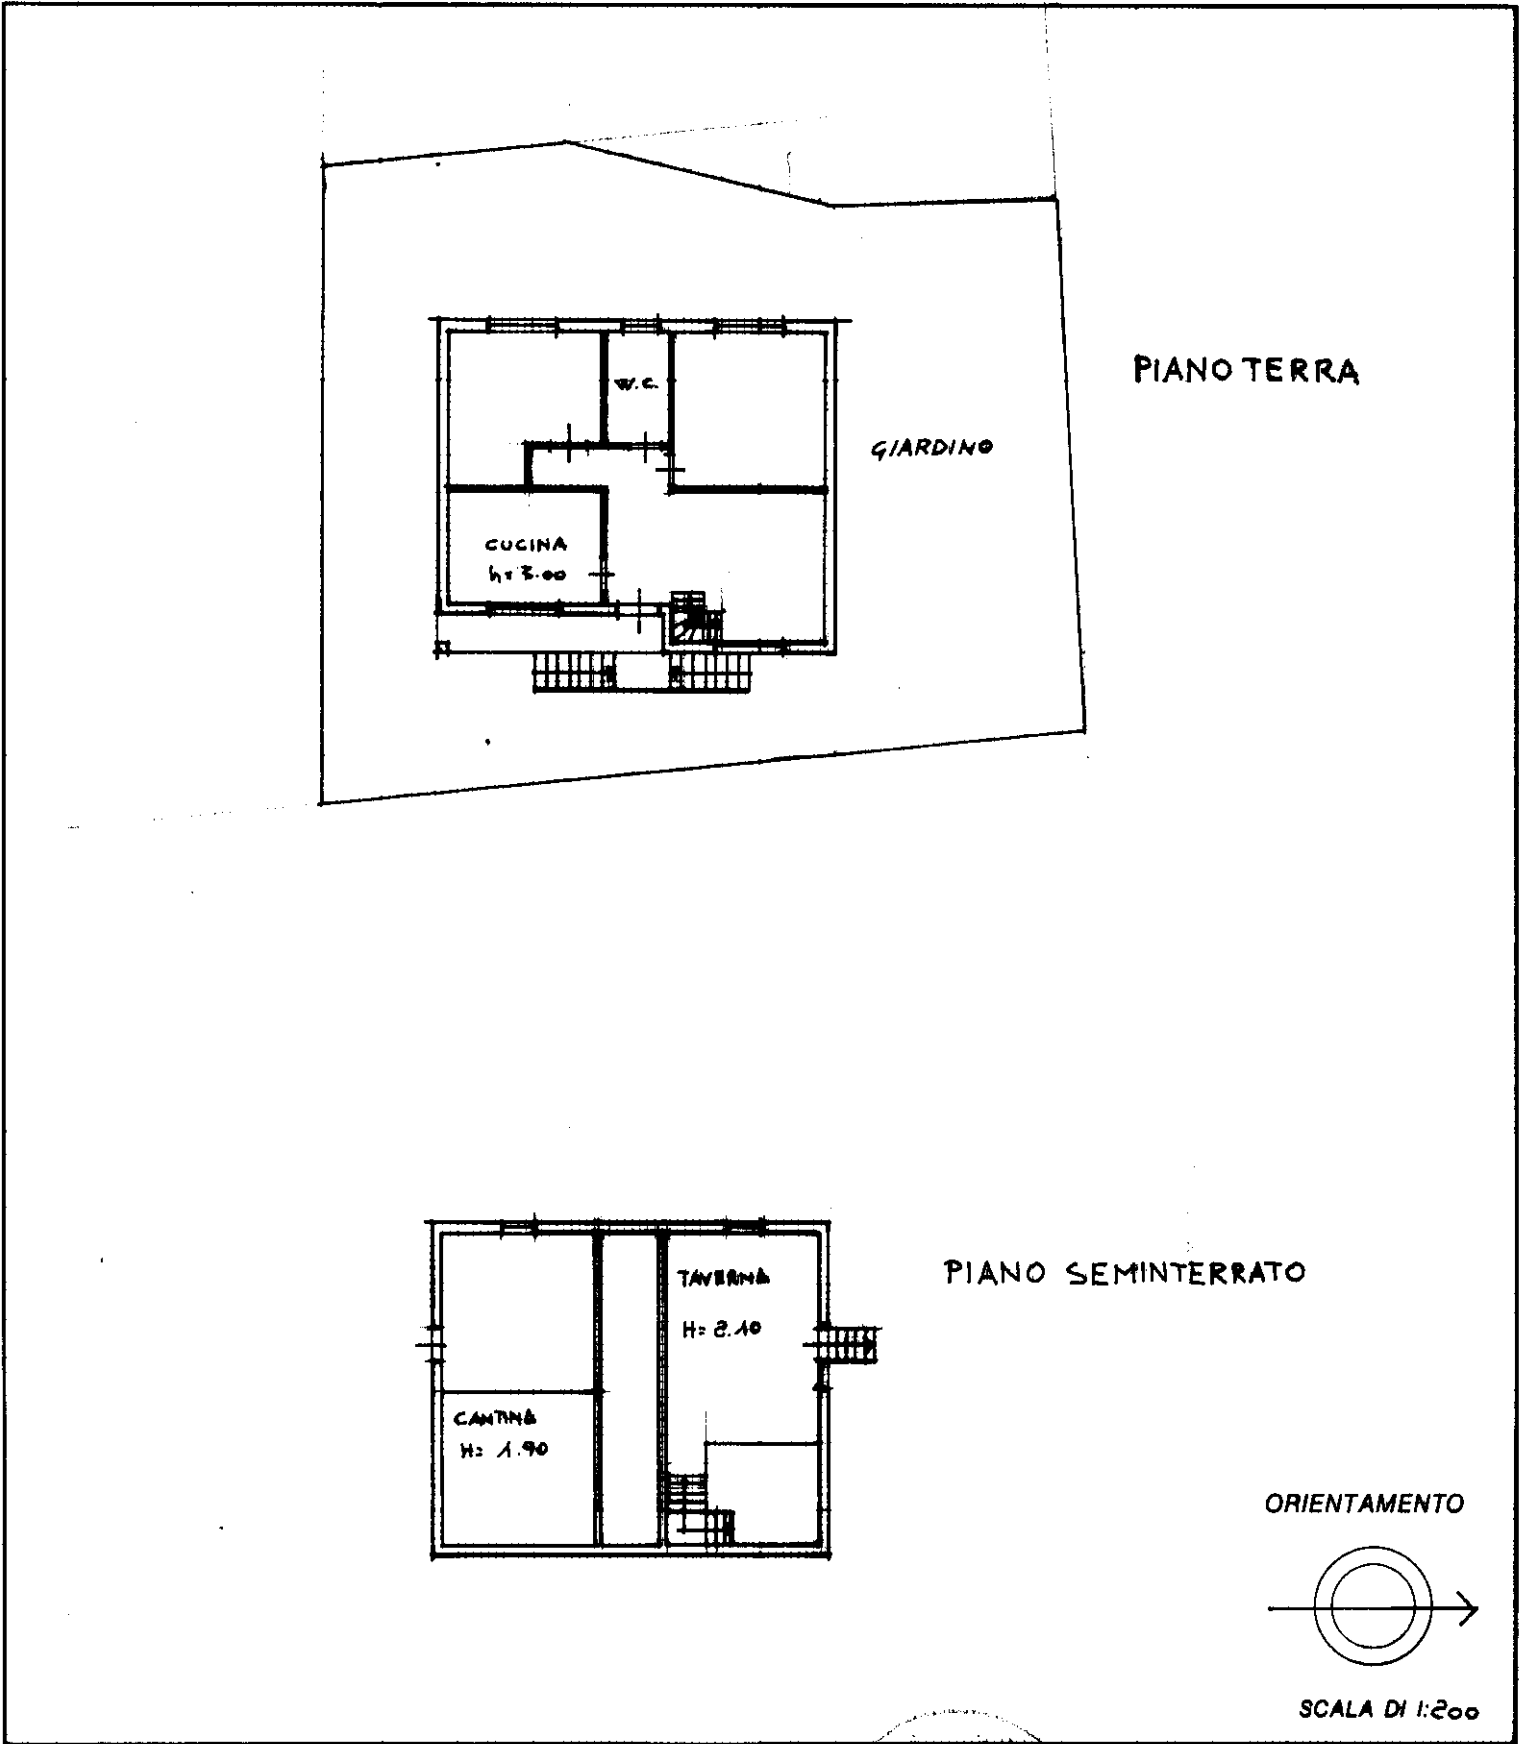


Dichiarazione di N.C. ☐
Denuncia di variazione ☒

Identificativi catastali
F. 51
n. 53 sub.

Compilate dal GEOMETRA
(Titolo, cognome e nome)
TONARELLI PAOLO
Iscritto all'albo dei GEOMETRI
della provincia di MASSA-CARRARA n. 685
data Firma

RISERVATO ALL'UFFICIO

2380

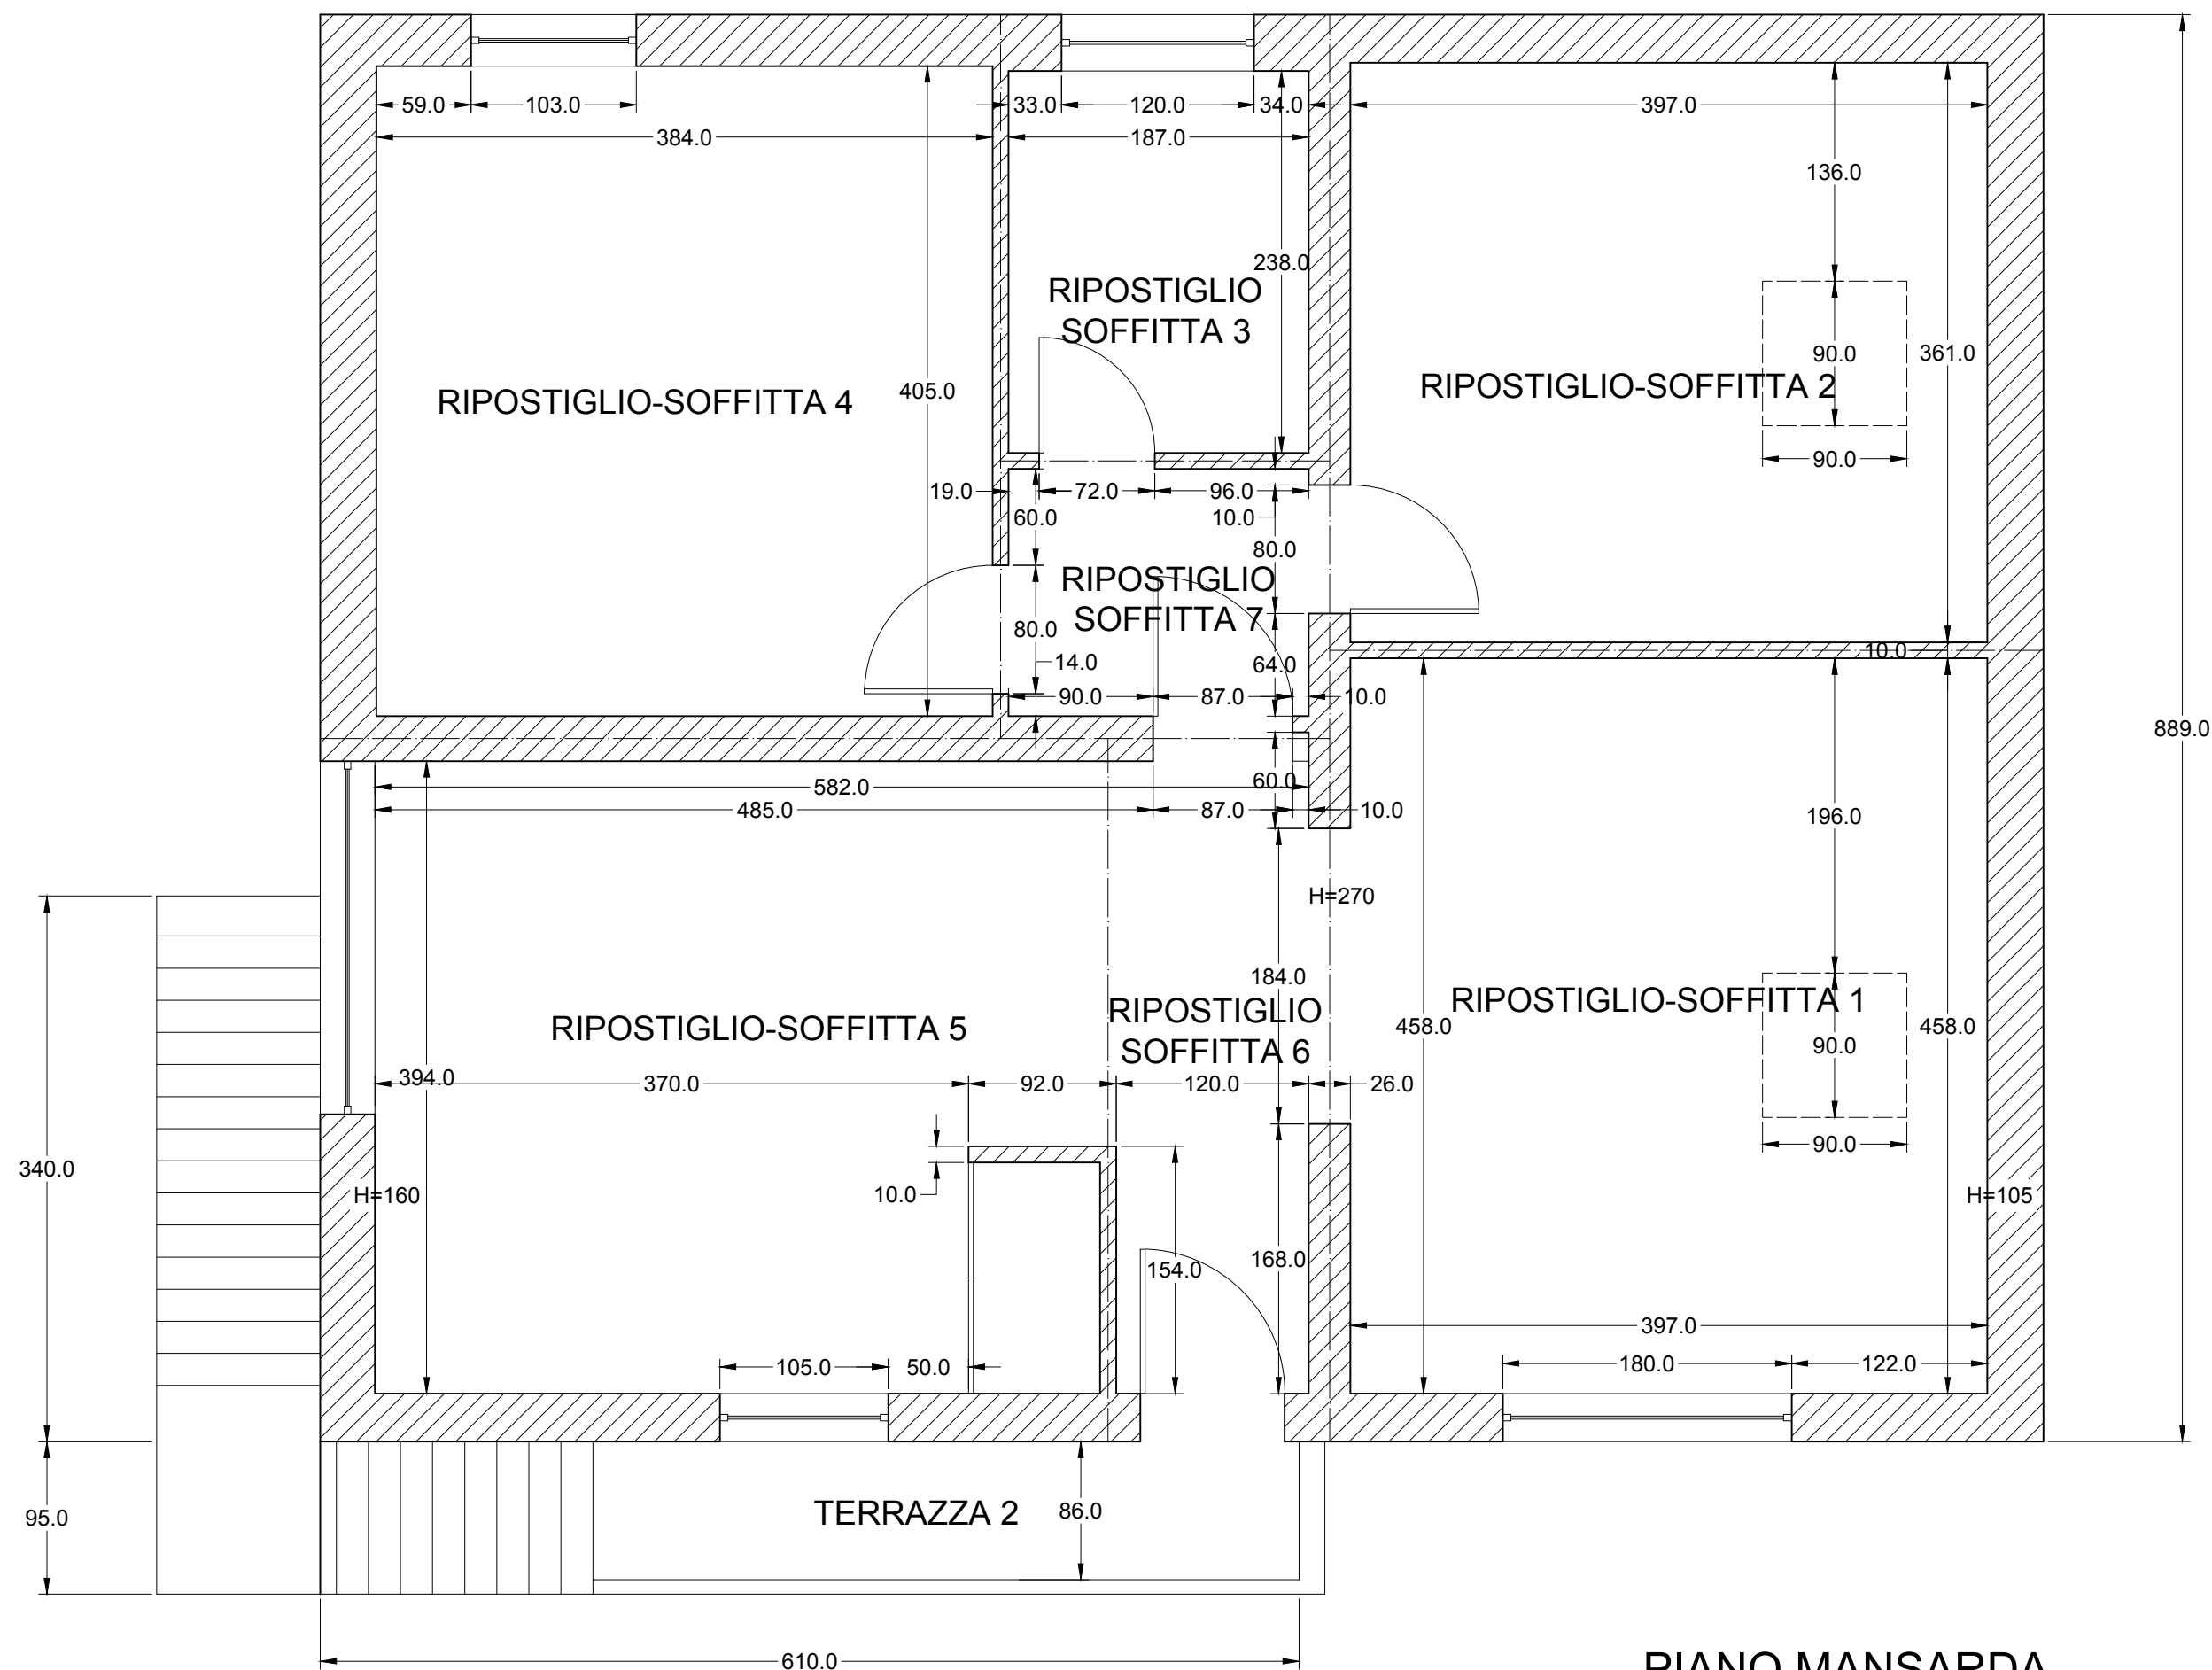

PIANO MANSARDA

