


N=4874700

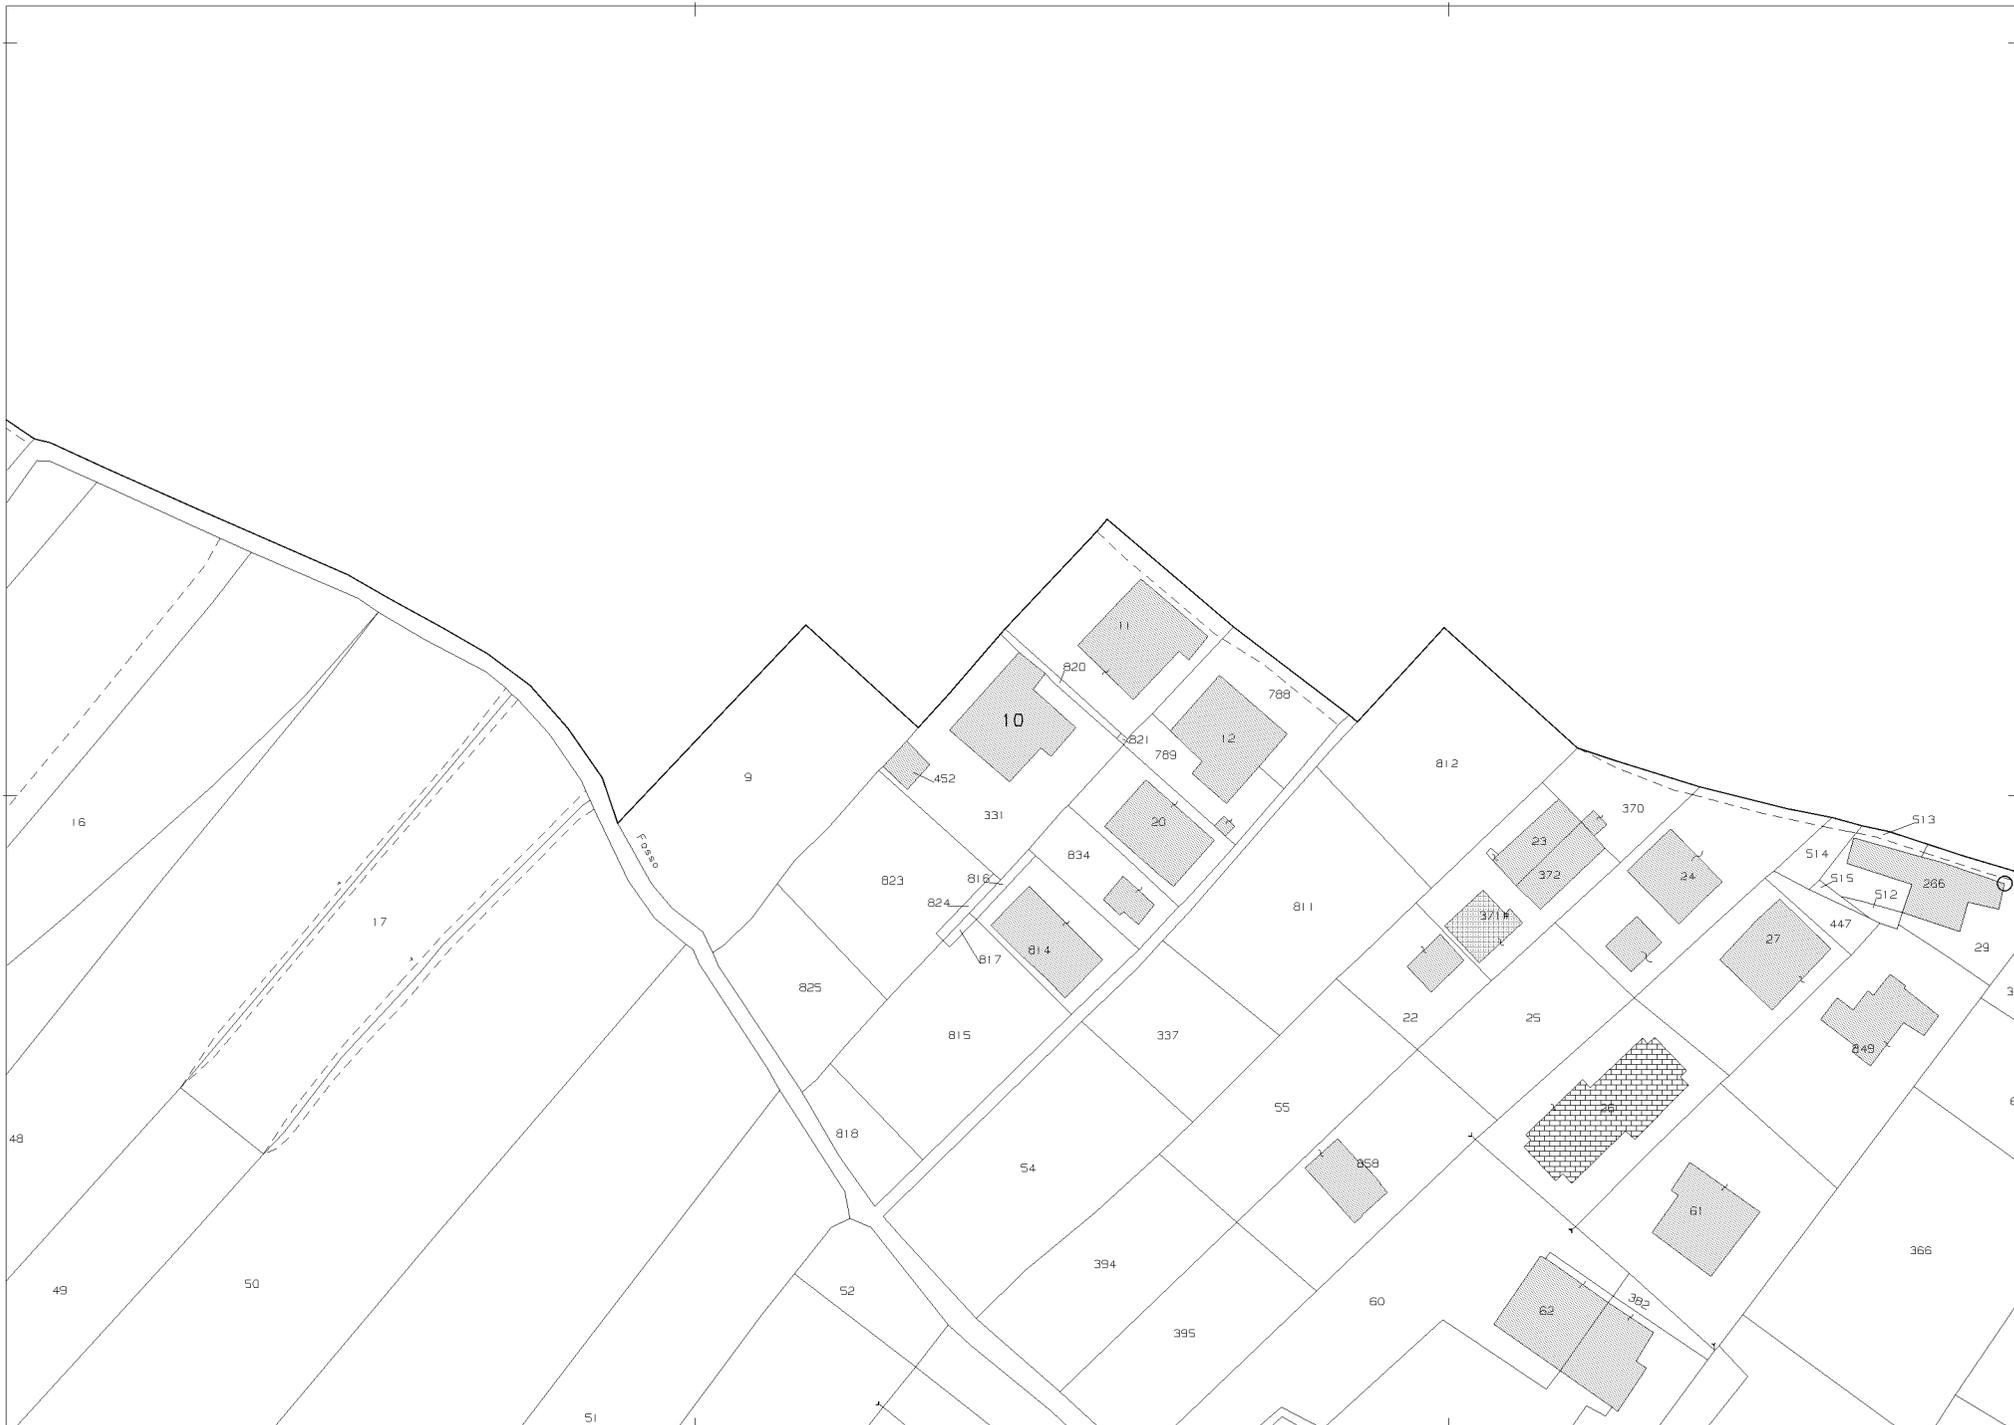

E=1588600

1 Particella: 10

Comune: MASSA
Foglio: 136

Scala originale: 1:1000
Dimensione cornice: 267.000 x 189.000 metri

13-Set-2021 16:14:20
Prot. n. T274314/2021

Certificato storico per immobile

Data: 04/08/2021 - Ora: 08.44.41

Certificato n.: MS0022386 Page 2 segue

Ai sensi dell'art. 3 del decreto Legislativo 12/02/93 n. 39, si certifica che per l'immobile sito nel
nel comune di MASSA (F023), foglio 136, particella 10, subalterno 2

la situazione degli atti informatizzati dall'impianto meccanografico al 04/08/2021 nell' Ufficio provinciale di MASSA è la seguente:

INTESTATO

1		(1) Proprieta'
---	--	----------------

Unità immobiliare dal 09/11/2015

N.	DATI IDENTIFICATIVI				DATI DI CLASSAMENTO							DATI DERIVANTI DA
	Sezione Urbana	Foglio	Particella	Sub	Zona Cens.	Micro Zona	Categoria	Classe	Consistenza	Superficie Catastale	Rendita	
1		136	10	2	1		A/3	4	6 vani	Totale: 127 m ² Totale escluse aree scoperte**: 118 m ²	Euro 464,81	Variazione del 09/11/2015 - Inserimento in visura dei dati di superficie.
Indirizzo		VIA LODOLINA n. 5A piano: 1;										
Notifica		-										
Annotazioni		scar. anche prot. 7/84										
					Partita		22405		Mod.58		2435	

Situazione dell'unità immobiliare dal 01/01/1992

N.	DATI IDENTIFICATIVI				DATI DI CLASSAMENTO							DATI DERIVANTI DA
	Sezione Urbana	Foglio	Particella	Sub	Zona Cens.	Micro Zona	Categoria	Classe	Consistenza	Superficie Catastale	Rendita	
1		136	10	2	1		A/3	4	6 vani		Euro 464,81 L. 900.000	VARIAZIONE del 01/01/1992 VARIAZIONE DEL QUADRO TARIFFARIO
Indirizzo		, VIA LODOLINA n. 5A piano: 1;										
Notifica		-										
Annotazioni		scar. anche prot. 7/84										
					Partita		22405		Mod.58		2435	

Situazione dell'unità immobiliare dal 02/01/1984

N.	DATI IDENTIFICATIVI				DATI DI CLASSAMENTO							DATI DERIVANTI DA
	Sezione Urbana	Foglio	Particella	Sub	Zona Cens.	Micro Zona	Categoria	Classe	Consistenza	Superficie Catastale	Rendita	
1		136	10	2	1		A/3	4	6 vani		L. 1.092	COSTITUZIONE del 02/01/1984 in atti dal 18/01/1992 (n. 6..1/1984)
Indirizzo		, VIA LODOLINA n. 5A piano: 1;										

Certificato storico per immobile

Data: 04/08/2021 - Ora: 08.44.41

Certificato n.: MS0022386 Page 1 of 1

Notifica	-	Partita	22405	Mod.58	2435
Annotazioni	scar. anche prot. 7/84				

Situazione degli intestati dal 02/01/1984

N.	DATI ANAGRAFICI	CODICE FISCALE	DIRITTI E ONERI REALI
I			(1) Proprieta'
DATI DERIVANTI DA		COSTITUZIONE del 02/01/1984 in atti dal 18/01/1992 Registrazione: (n. 6..1/1984)	

ORIGINALE

Ricevuta n. 5925


Richiedente:

* Codice Fiscale Validato in Anagrafe Tributaria


** Si intendono escluse le "superfici di balconi, terrazzi e aree scoperte pertinenziali e accessorie, comunicanti o non comunicanti"
 (cfr. Provvedimento del Direttore dell'Agenzia delle Entrate 29 marzo 2013).

APPARTAMENTO AD USO ABITAZIONE CIVILE
sito in Via Lodolina n. 5A - MASSA (MS)
distinto al Fg. 136 part. 10 sub. 2


ALL. 2

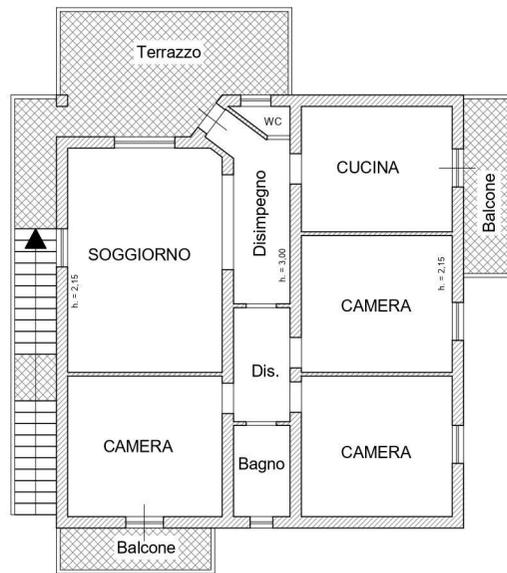

PIANO PRIMO
Scala 1:100
STATO ATTUALE

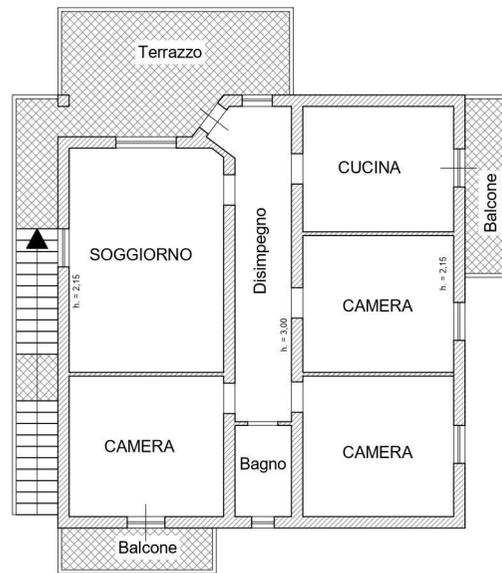

PIANO PRIMO
Scala 1:100
STATO CONCESSIONATO

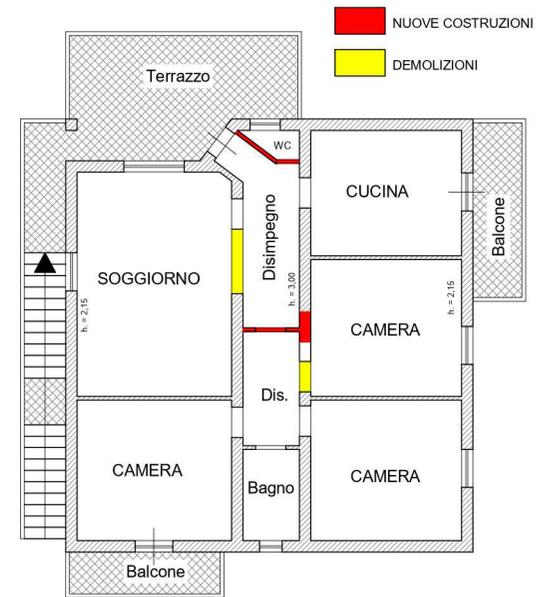

PIANO PRIMO
Scala 1:100
STATO SOVRAPPOSTO