

TRIBUNALE DI MASSA

Sezione Fallimentare

--- 0 ---

Fallimento n°31/2017

della società “.....” con sede in

Carrara (MS), Via del Parmignola n°23

## **ELABORATI GRAFICI**

DOTT. ARCH. FRANCESCO COLTELLI

N°227 - Ordine degli Architetti della Provincia di Massa Carrara

Studio Professionale in Via dei Loghi 42 – 54100 Massa (MS)

PEC *francesco.coltelli@archiworldpec.it*

CAPANNONE  
Via del Parmignola


via del Parmignola

opere in  
demolizione

opere in  
esecuzione


opere in  
demolizione

opere in  
esecuzione

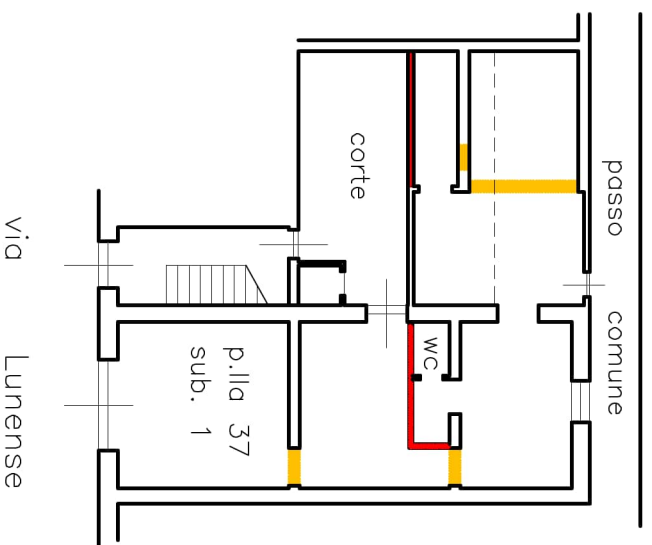

FONDO  
Via Lunense

PIANO TERRA

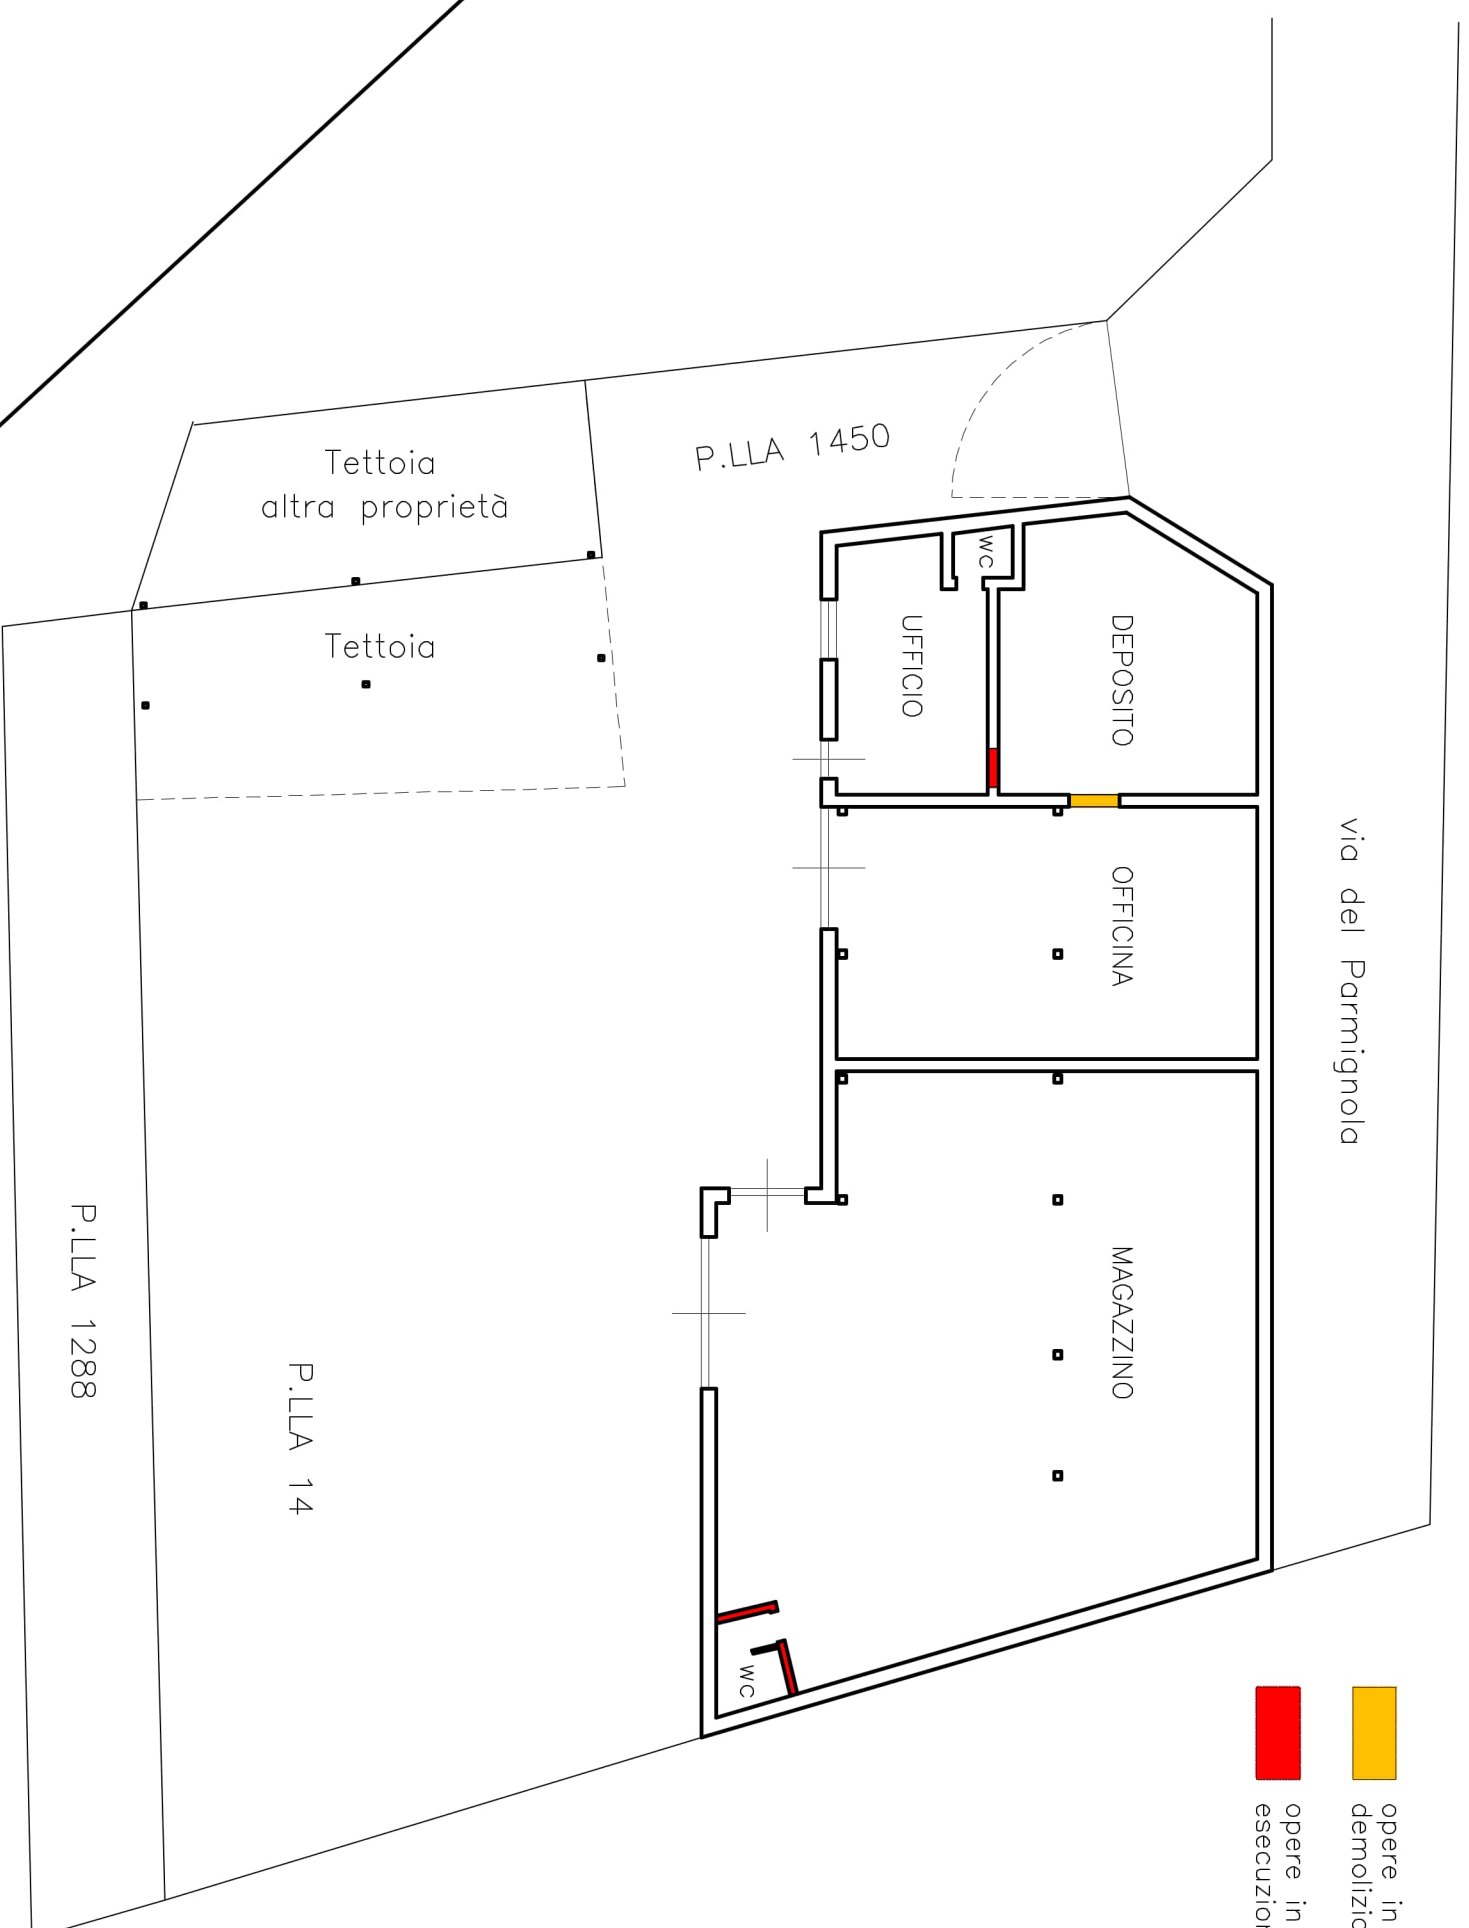

PIANO TERRA

TRIBUNALE DI MASSA – SEZIONE FALLIMENTARE  
FALLIMENTO N. 31/2017  
..... di ..  
..... in liquidazione

TAV.N.  
**1**


TITOLO  
**SCHEMA PLANIMETRICO  
STATO ATTUALE DEGLI IMMOBILI**

SCALA  
1 : 200

DATA  
28.01.2018


TECNICO INCARICATO:  
Arch. Francesco Coltelli

TIMBRO E FIRMA

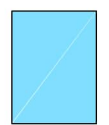


C.E. in SANATORIA prot. n. 126/92  
RILASCIATA IL 27/03/1992

CAPANNONE

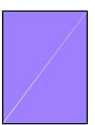


REALIZZATO DOPO IL '92  
IN ASSENZA DI TITOLI ABILITATIVI



FONDO

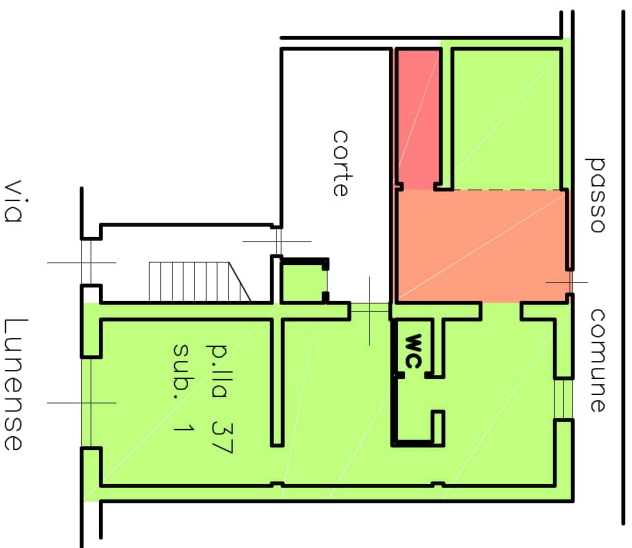

PIANO TERRA

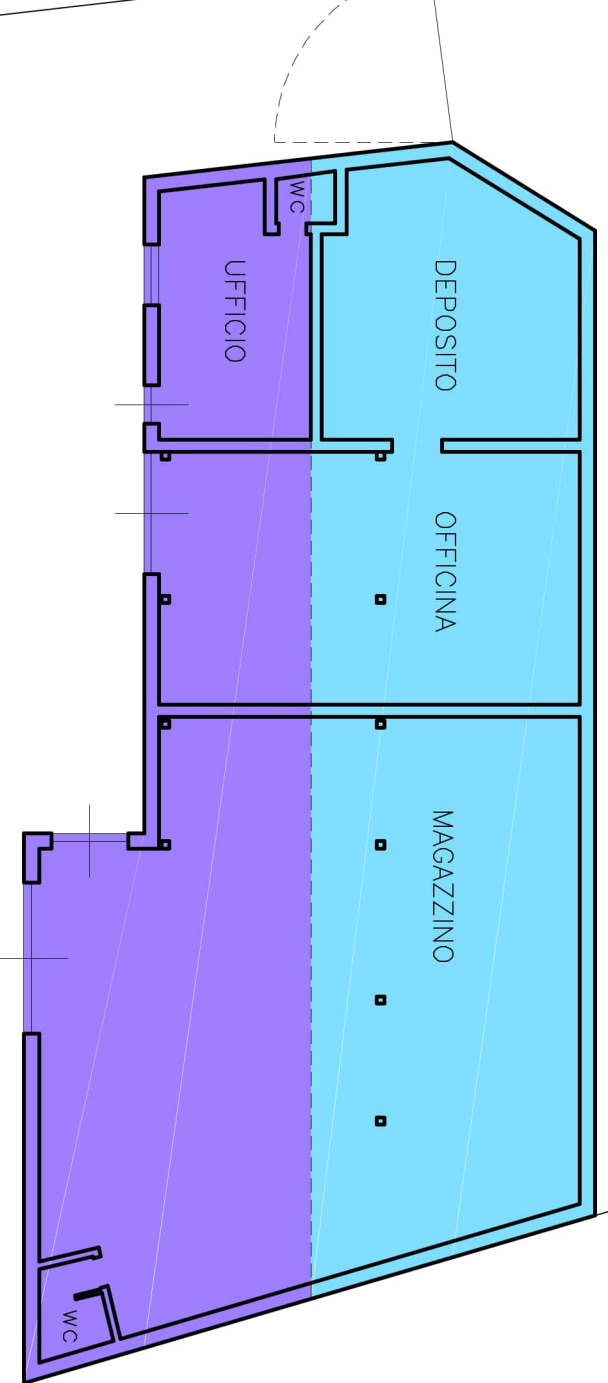

PIANO TERRA

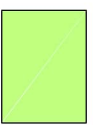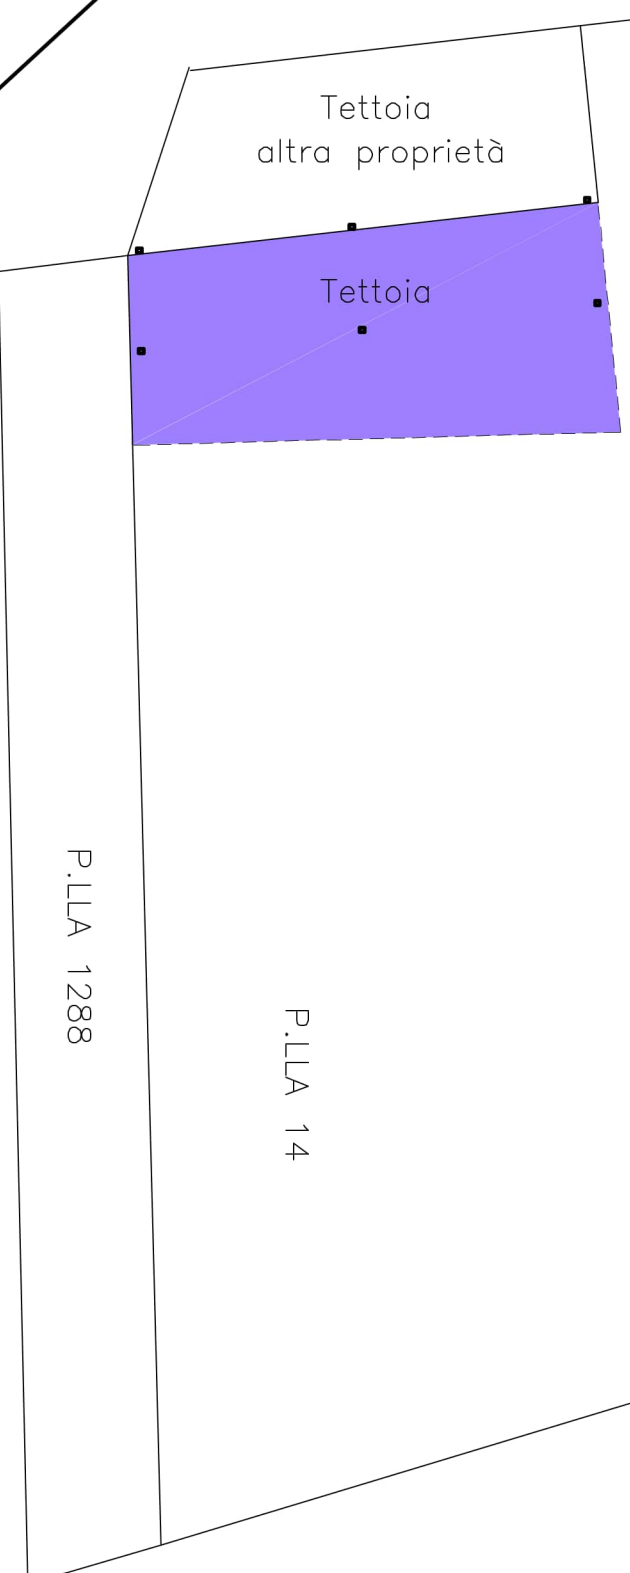

PRESUMIBILMENTE REALIZZATO ANTE '67  
NON SI RINVENGONO TITOLI ABILITATIVI



PRESUMIBILMENTE REALIZZATO NEL '88  
IN ASSENZA DI TITOLI ABILITATIVI



PRESUMIBILMENTE REALIZZATO RECENTEMENTE  
IN ASSENZA DI TITOLI ABILITATIVI

TRIBUNALE DI MASSA – SEZIONE FALLIMENTARE  
FALLIMENTO N. 31/2017  
s.n.c. in liquidazione

TAV.N.

2

TITOLO  
**REGOLARITA' URBANISTICA**

SCALA

1 : 200

DATA

28.01.2018

TECNICO INCARICATO:  
Arch. Francesco Coltelli

TIMBRO E FIRMA