


| ELABORATO PLANIMETRICO | |
|------------------------|---------------|
| Compilato da: | Gobbo Alberto |
| Iscritto all'albo: | Geometri |
| Prov. Padova | N. 2548 |

Agenzia del Territorio
CATASTO FABBRICATI
 Ufficio Provinciale di
 Treviso

| | |
|---------------------------------------|--|
| Comune di Villorba | Protocollo n. TV0126899 del 05/04/2011 |
| Sezione: A Foglio: 10 Particella: 319 | Tipo Mappale n. del |
| Dimostrazione grafica dei subalterni | |
| Scala 1 : 1000 | |

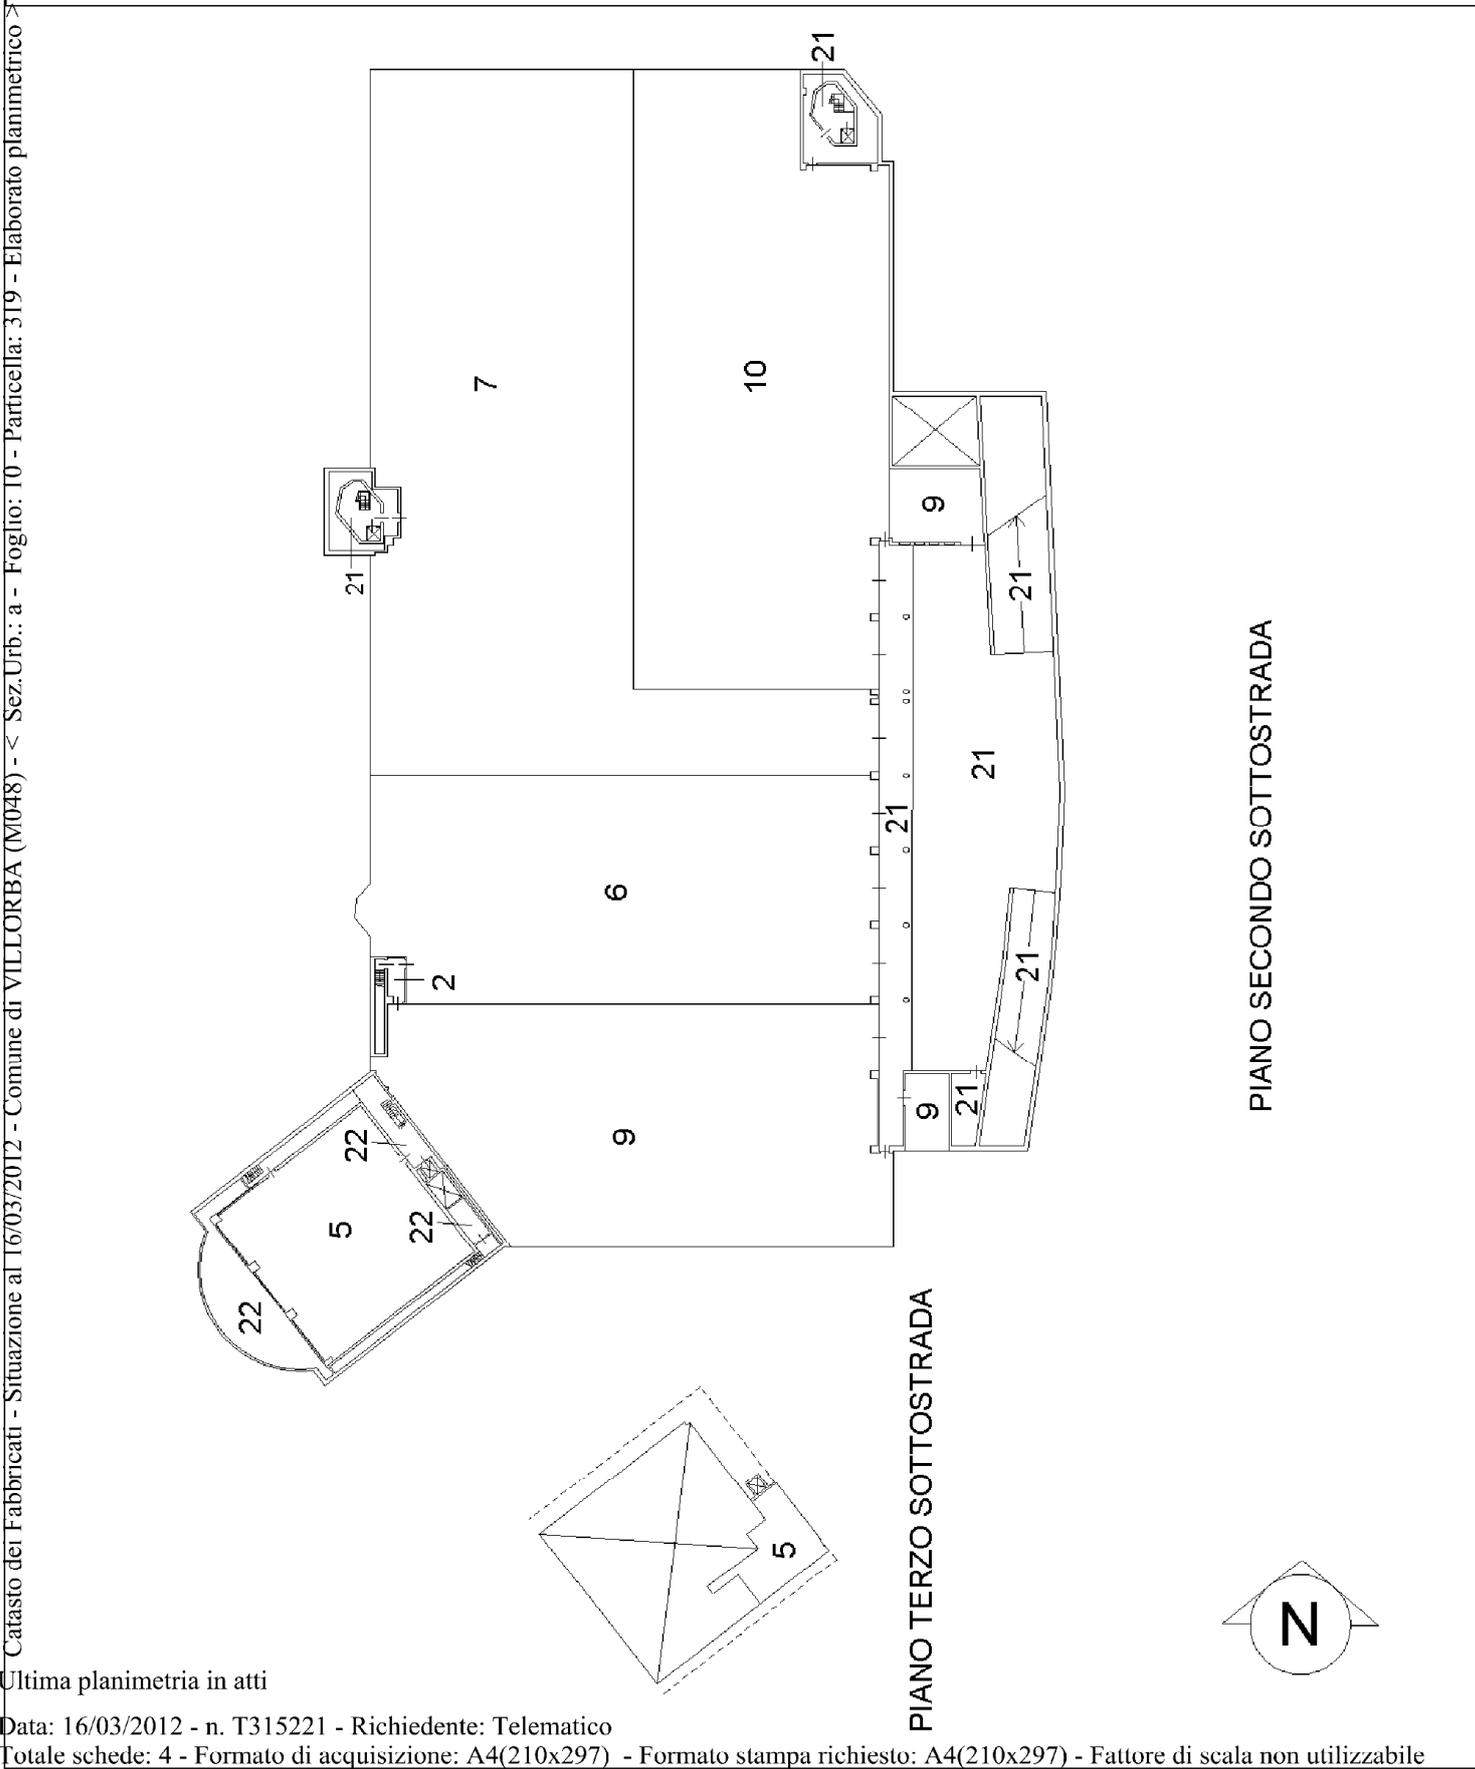

Catasto dei Fabbricati - Situazione al 16/03/2012 - Comune di VILLORBA (M048) - < Sez.Urb.: a - Foglio: 10 - Particella: 319 - Elaborato planimetrico >

Ultima planimetria in atti

| ELABORATO PLANIMETRICO | |
|--------------------------------|---------|
| Compilato da: Gobbo Alberto | |
| Iscritto all'albo: Geometri | |
| Prov. Padova | N. 2548 |


Agenzia del Territorio
CATASTO FABBRICATI
Ufficio Provinciale di
Treviso

Comune di Villorba
Sezione: A Foglio: 10 Particella: 319


Protocollo n. TV0126899 del 05/04/2011
Tipo Mappale n. del

Dimostrazione grafica dei subalterni Scala 1 : 1000

Catasto dei Fabbricati - Situazione al 16/03/2012 - Comune di VILLORBA (M048) - < Sez.Urb.: a - Foglio: 10 - Particella: 319 - Elaborato planimetrico >

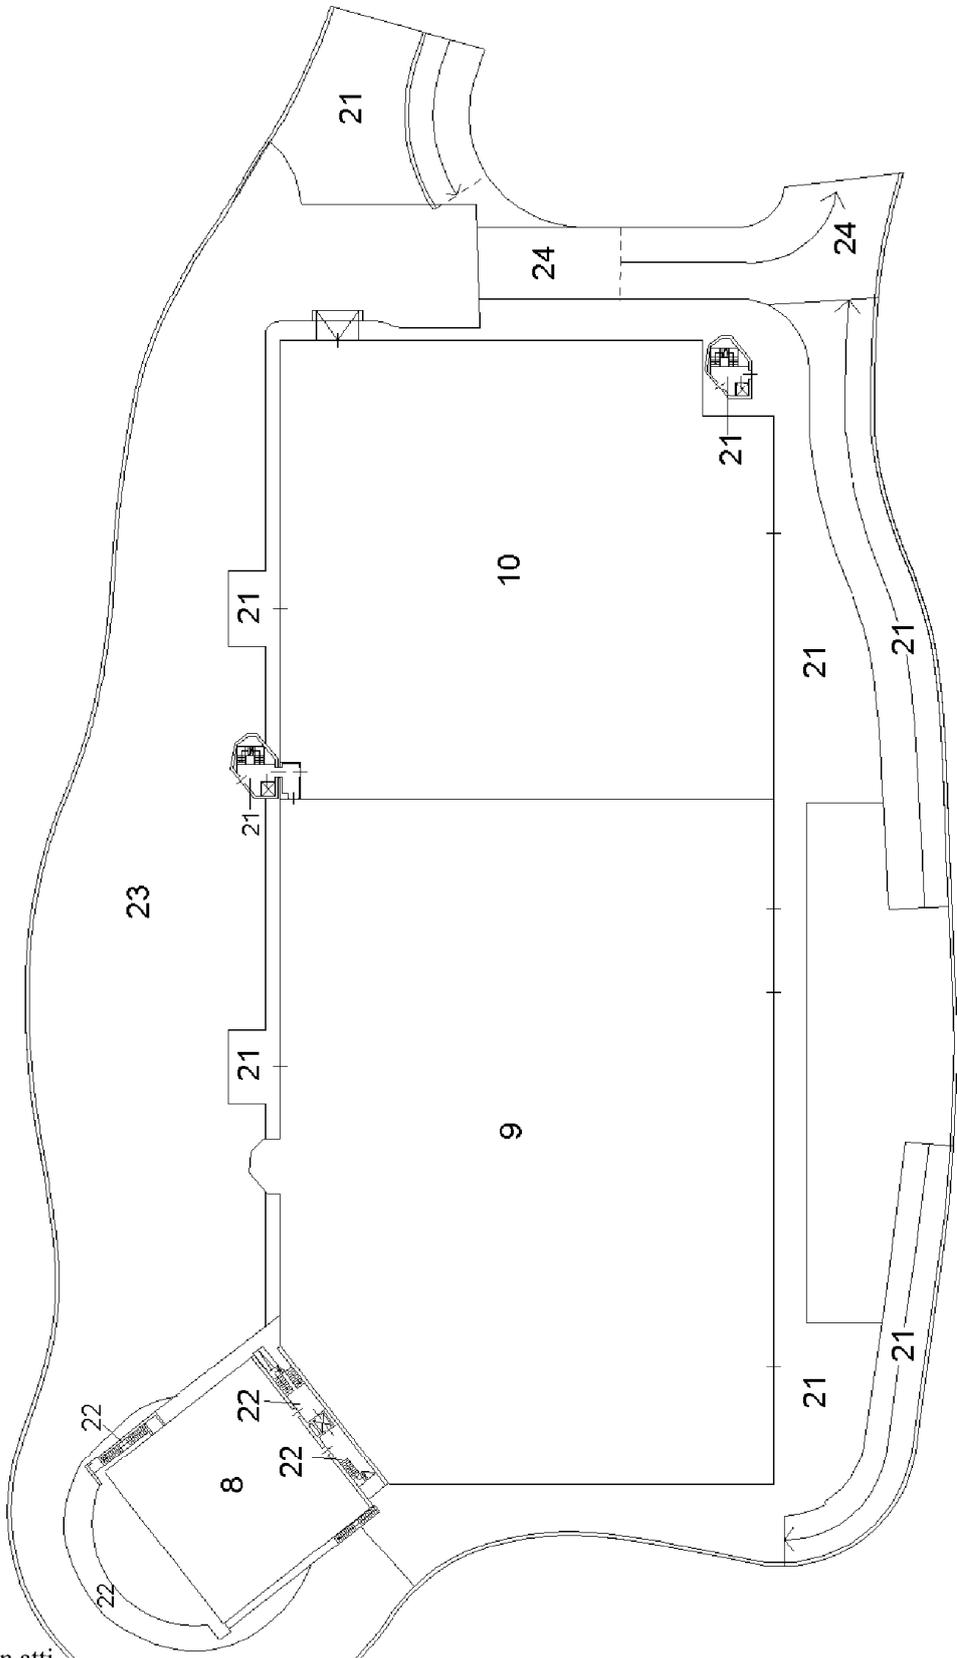


PIANO PRIMO SOTTOSTRADA

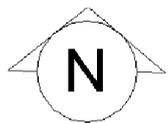


Ultima planimetria in atti

| | | | |
|---|--|--|---------|
| ELABORATO PLANIMETRICO Compilato da: Gobbo Alberto Comune di VILLORBA (0448) - Sez. Lib. a - Foglio: 10 - Particella: 319 - Elaborato planimetrico > Comune di Villorba | Iscritto all'albo: Geometri Particella: 319 | Prov. Padova Protocollo n. TV0126899 del 05/04/2011 | N. 2548 |
| | Sezione: A Foglio: 10 Tipo Mappale n. del Dimostrazione grafica dei subalterni | Scala 1 : 1000 | |

Agenzia del Territorio
 Ufficio provinciale di Treviso
CATASTO FABBRICATI
 Ufficio provinciale di Treviso

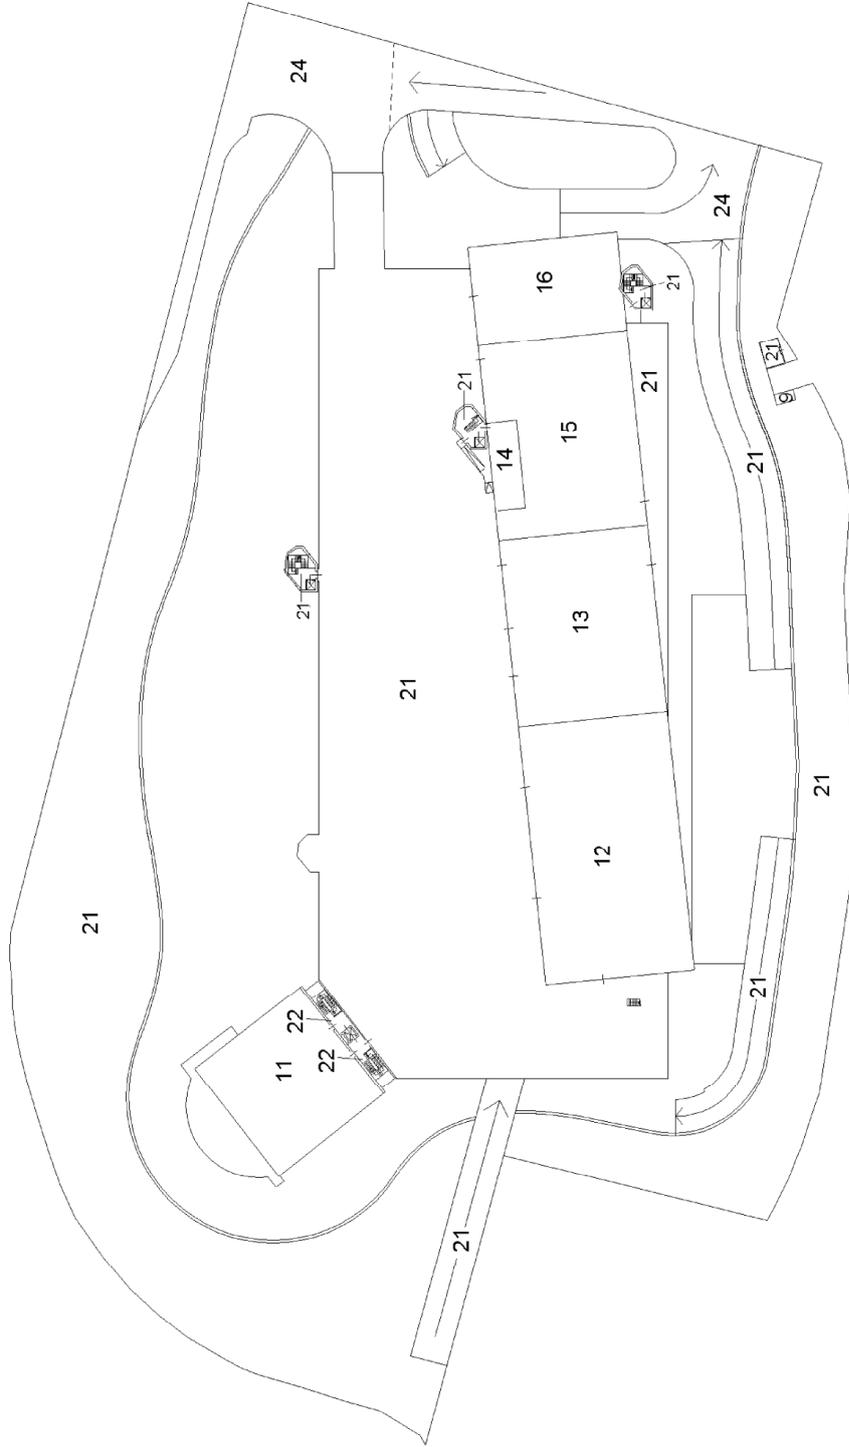


PIANO TERRA

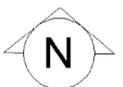


ELABORATO PLANIMETRICO Compilato da: Gobbo Alberto Iscritto all'albo: Geometri Prov. Padova N. 2548
 CABA (M448) - Sez. Lib. A - Foglio: 10 - Particella: 319 - Elaborato planimetrico > Particella: 319 del 05/04/2011
 Comune di Villorba Sezione: A Foglio: 10 Protocollo n. TV0126899 del


Comune di Villorba Dimostrazione grafica dei subalterni Tipo Mappale n. del Scala 1 : 1000
Agenzia del Territorio
 Ufficio provinciale di Treviso
CATASTO FABBRICATI

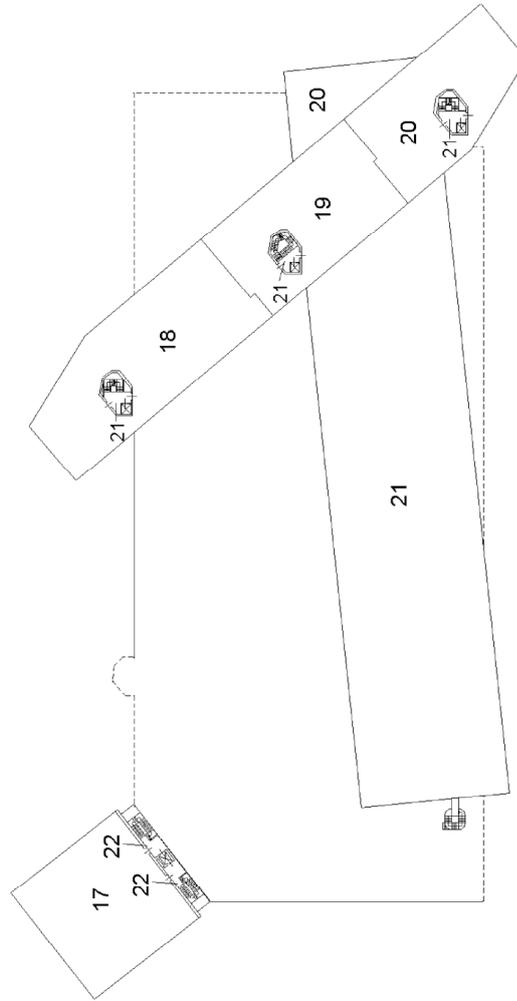

PIANO PRIMO

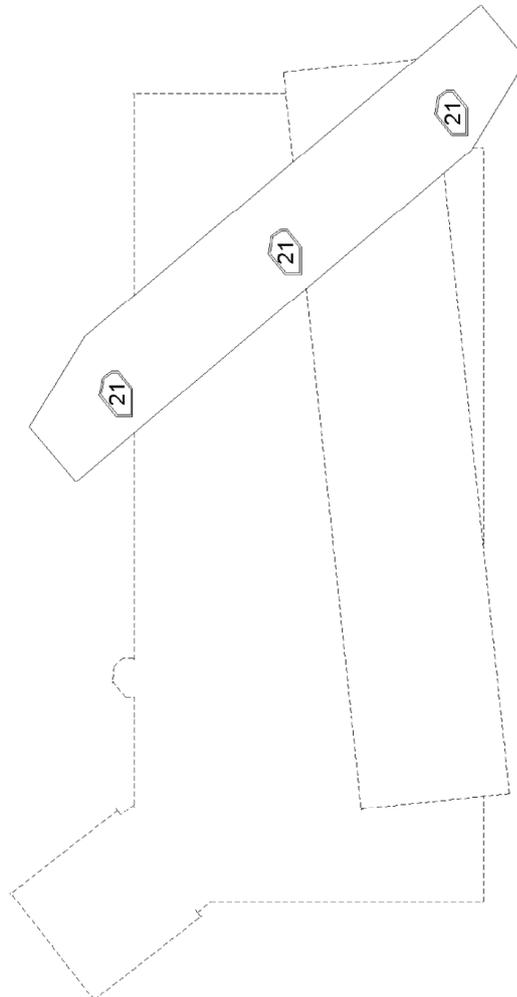

PIANO SECONDO

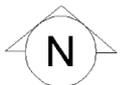

Ufficio Provinciale di: TREVISO

Comune di: VILLORBA

Elenco Subalterni

ACCERTAMENTO DELLA PROPRIETA IMMOBILIARE URBANA

ELENCO DEI SUBALTERNI ASSEGNATI

| Comune | | Sezione | Foglio | Particella | | Tipo mappale | del: |
|----------|-----------------------|---------|------------|------------|------|--|------|
| VILLORBA | | A | 10 | 319 | | 59983 | |
| Sub | UBICAZIONE via/piazza | n°civ | Piani | Scala | Int. | DESCRIZIONE | |
| 2 | VIA DELLA CARTIERA | | S2 | | | B.C.N.C. AI SUB. 6 E 9, DISIMPEGNO E VANO SCALA | |
| 5 | VIA DELLA CARTIERA | | S3 S2 | | | CENTRO BENESSERE | |
| 6 | VIA DELLA CARTIERA | | S2 | | | AUTORIMESSA COLLETTIVA | |
| 7 | VIA DELLA CARTIERA | | S2 | | | AUTORIMESSA COLLETTIVA | |
| 8 | VIA DELLA CARTIERA | | S1 | | | UFFICIO | |
| 9 | VIA DELLA CARTIERA | | S2 S1 | | | CAPANNONE | |
| 10 | VIA DELLA CARTIERA | | S2 S1 | | | CAPANNONE | |
| 11 | VIA DELLA CARTIERA | | T | | | UFFICIO | |
| 12 | VIA DELLA CARTIERA | | T | | | BENE IN CORSO DI COSTRUZIONE (NEGOZIO) | |
| 13 | VIA DELLA CARTIERA | | T | | | BENE IN CORSO DI COSTRUZIONE (NEGOZIO) | |
| 14 | VIA DELLA CARTIERA | | T | | | BAR | |
| 15 | VIA DELLA CARTIERA | | T | | | BENE IN CORSO DI COSTRUZIONE (NEGOZIO) | |
| 16 | VIA DELLA CARTIERA | | T | | | BENE IN CORSO DI COSTRUZIONE (NEGOZIO) | |
| 17 | VIA DELLA CARTIERA | | 1 | | | UFFICIO | |
| 18 | VIA DELLA CARTIERA | | 1 | | | BENE IN CORSO DI COSTRUZIONE (UFFICIO) | |
| 19 | VIA DELLA CARTIERA | | 1 | | | RISTORANTE | |
| 20 | VIA DELLA CARTIERA | | 1 | | | BENE IN CORSO DI COSTRUZIONE (UFFICIO) | |
| 21 | VIA DELLA CARTIERA | | S2 S1-T1-2 | | | B . C . N . C . A TUTTI I SUB , DEPOSITO , PORTICO , RAMPE CARRAIE , CAMMINAMENTI , AREA CARRABILE , AREA DI MANOVRA , GIARDINO , VANI SCALA E VANI TECNICI | |
| 22 | VIA DELLA CARTIERA | | S2 S1-T1 | | | B . C . N . C . AI SUB . 5 -8 -11 -17 , SCALE ESTERNE E CORTILE | |
| 23 | VIA DELLA CARTIERA | | S1 | | | B . C . N . C . A TUTTI I SUB , AREA DI MANOVRA , AREA CARRABILE E STANDARD CON VINCOLO AD USO PUBBLICO | |
| 24 | VIA DELLA CARTIERA | | S1-T | | | B . C . N . C . A TUTTI I SUB , RAMPE CARRAIE , AREA CARRABILE , AREA DI MANOVRA , SOGGETTO A CONVENZIONE CON IL COMUNE DI VILLORBA | |

 Rilasciata da: **Servizio Telematico**

ELABORATO PLANIMETRICO

Compilato da:
Gobbo Alberto

Iscritto all'albo:
Geometri

Prov. Padova N. 2548

**Agenzia del Territorio
CATASTO FABBRICATI
Ufficio Provinciale di
Treviso**

Comune di Villorba


Sezione: A Foglio: 10 Particella: 341

Protocollo n. TV0197838 del 23/06/2011


Tipo Mappale n. 191874 del 17/06/2011

Dimostrazione grafica dei subalterni

Scala 1 : 500

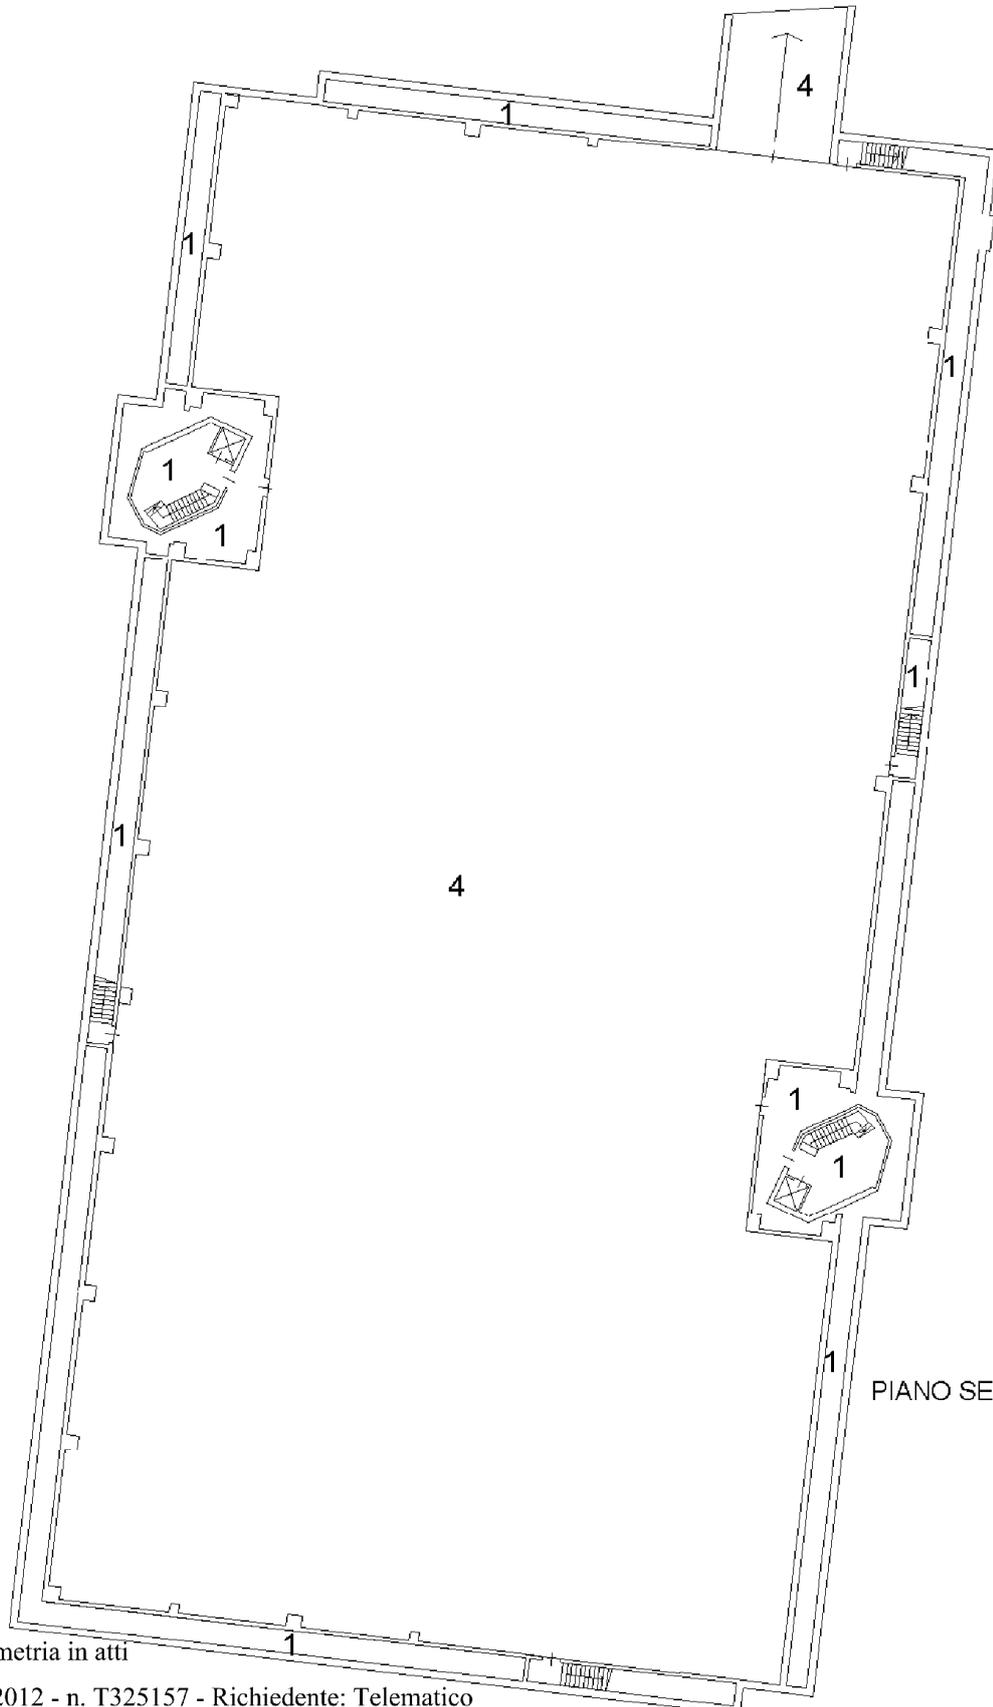

PIANO SECONDO SOTTOSTRADA

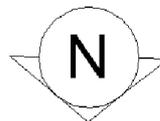


Catasto dei Fabbricati - Situazione al 16/03/2012 - Comune di VILLORBA (M048) - < Sez.Urb.: A - Foglio: 10 - Particella: 341 - Elaborato planimetrico

Ultima planimetria in atti

ELABORATO PLANIMETRICO Compilato da: Gobbo Alberto Iscritto all'albo: Geometri Prov. Padova N. 2548
ABA (M448) - Sez. Lib. A - Foglio: 0 - Particella: 341 - Ristrutturazione planimetrica >
 Comune di Villorba Sezione: A Foglio: 10 Particella: 341 Protocollo n. TV0197838 del 23/06/2011
 Dimostrazione grafica dei subalterni Tipo Mappale n. 191874 del 17/06/2011 Scala 1 : 500

Agenzia del Territorio
 Ufficio provinciale di Treviso
CATASTO FABBRICATI
 Comune di VILLORBIA - 31044 - 16/03/2012

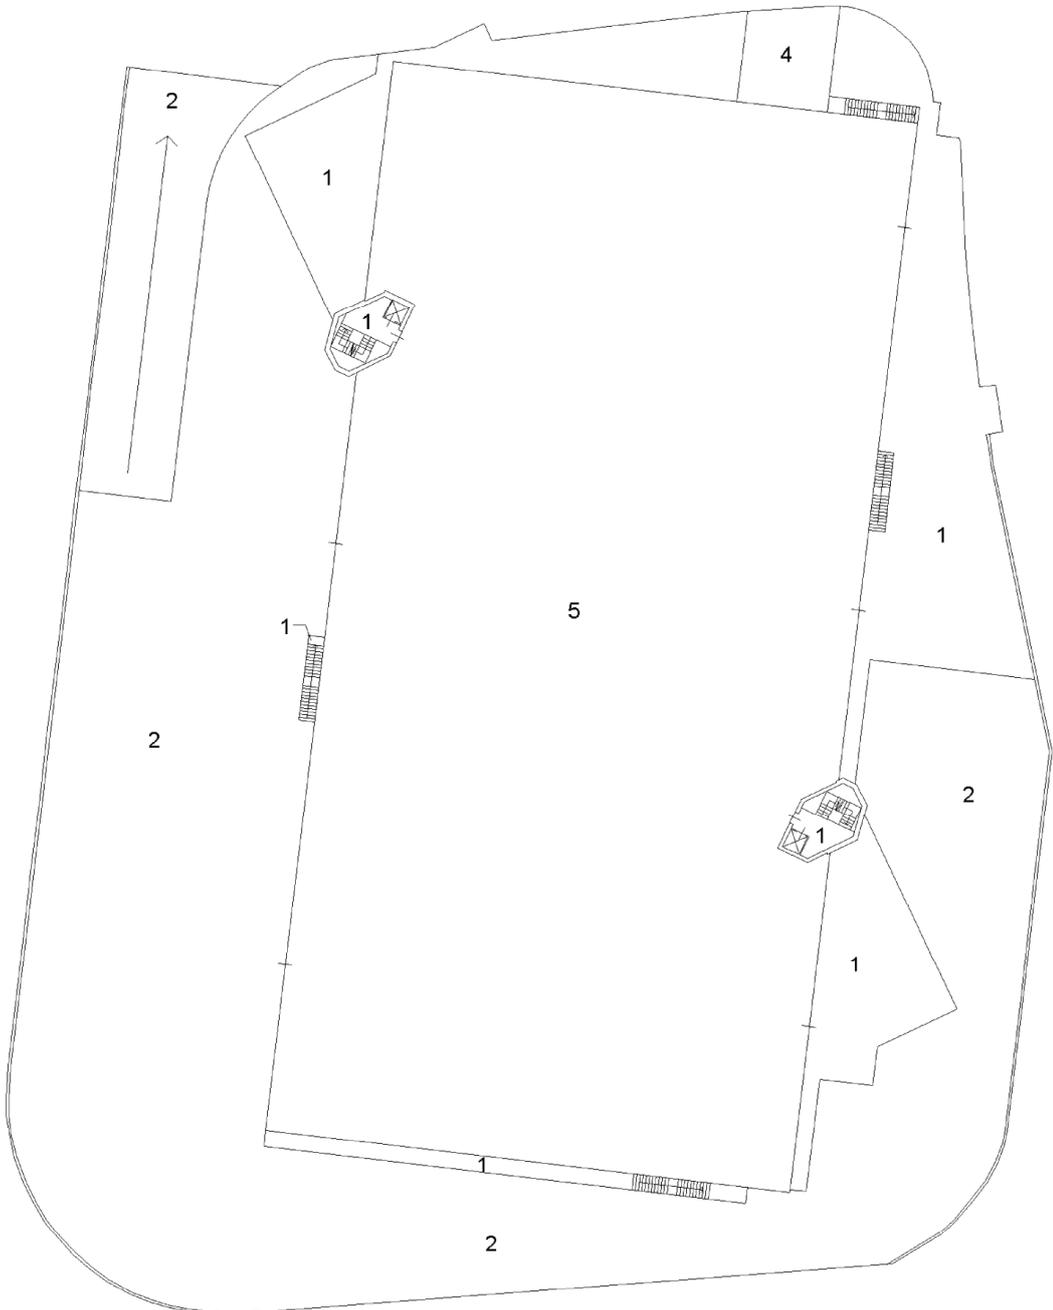


PIANO PRIMO SOTTOSTRADA




ELABORATO PLANIMETRICO Compilato da: Gobbo Alberto Iscritto all'albo: Geometri Prov. Padova N. 2548
OPA (n.048) - Sez. Lib. A - Foglio: 0 - Particella: 341 - Ristrutturazione planimetrica >
 Comune di Villorba Sezione: A Foglio: 10 Particella: 341 Protocollo n. TV0197838 del 23/06/2011
 Dimostrazione grafica dei subalterni Tipo Mappale n. 191874 del 17/06/2011 Scala 1 : 500

Agenzia del Territorio
 Ufficio provinciale di Treviso
CATASTO FABBRICATI

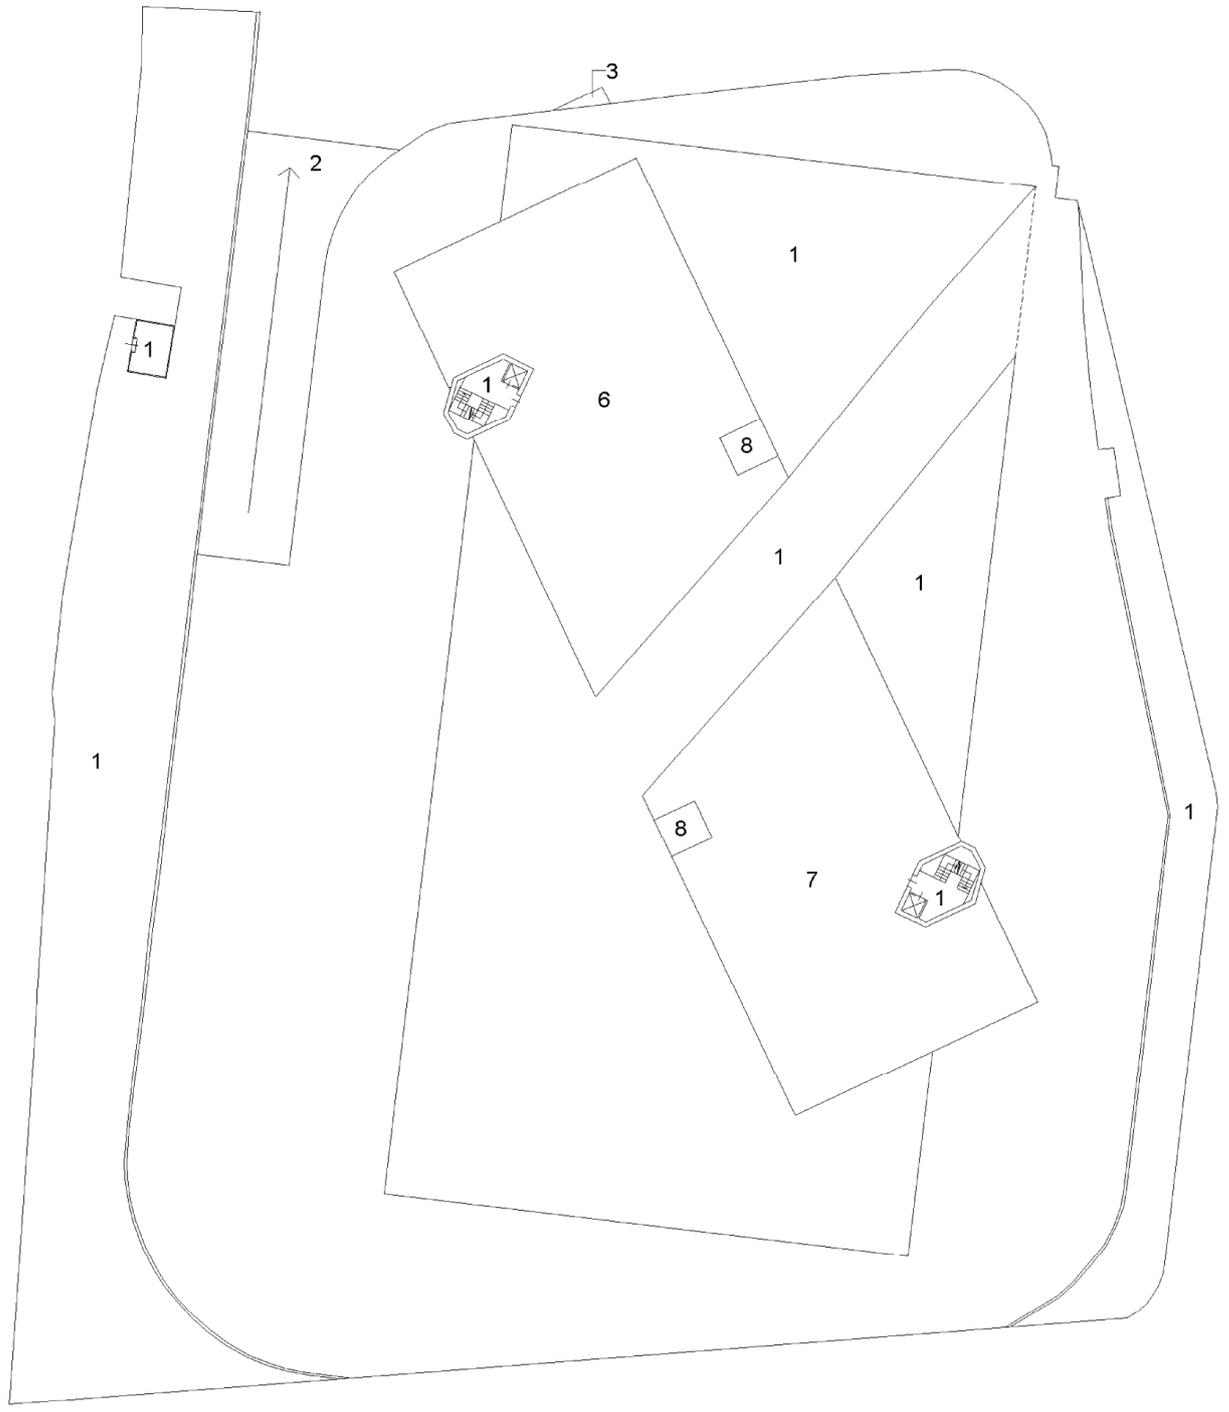

PIANO TERRA

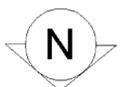

| ELABORATO PLANIMETRICO | |
|--------------------------------|---------|
| Compilato da: Gobbo Alberto | |
| Iscritto all'albo: Geometri | |
| Prov. Padova | N. 2548 |


Agenzia del Territorio
CATASTO FABBRICATI
Ufficio Provinciale di
Treviso

Comune di Villorba
Sezione: A Foglio: 10 Particella: 341


Protocollo n. TV0197838 del 23/06/2011
Tipo Mappale n. 191874 del 17/06/2011

Dimostrazione grafica dei subalterni Scala 1 : 500

Catasto dei Fabbricati - Situazione al 16/03/2012 - Comune di VILLORBA (M048) - < Sez.Urb.: A - Foglio: 10 - Particella: 341 - Elaborato planimetrico

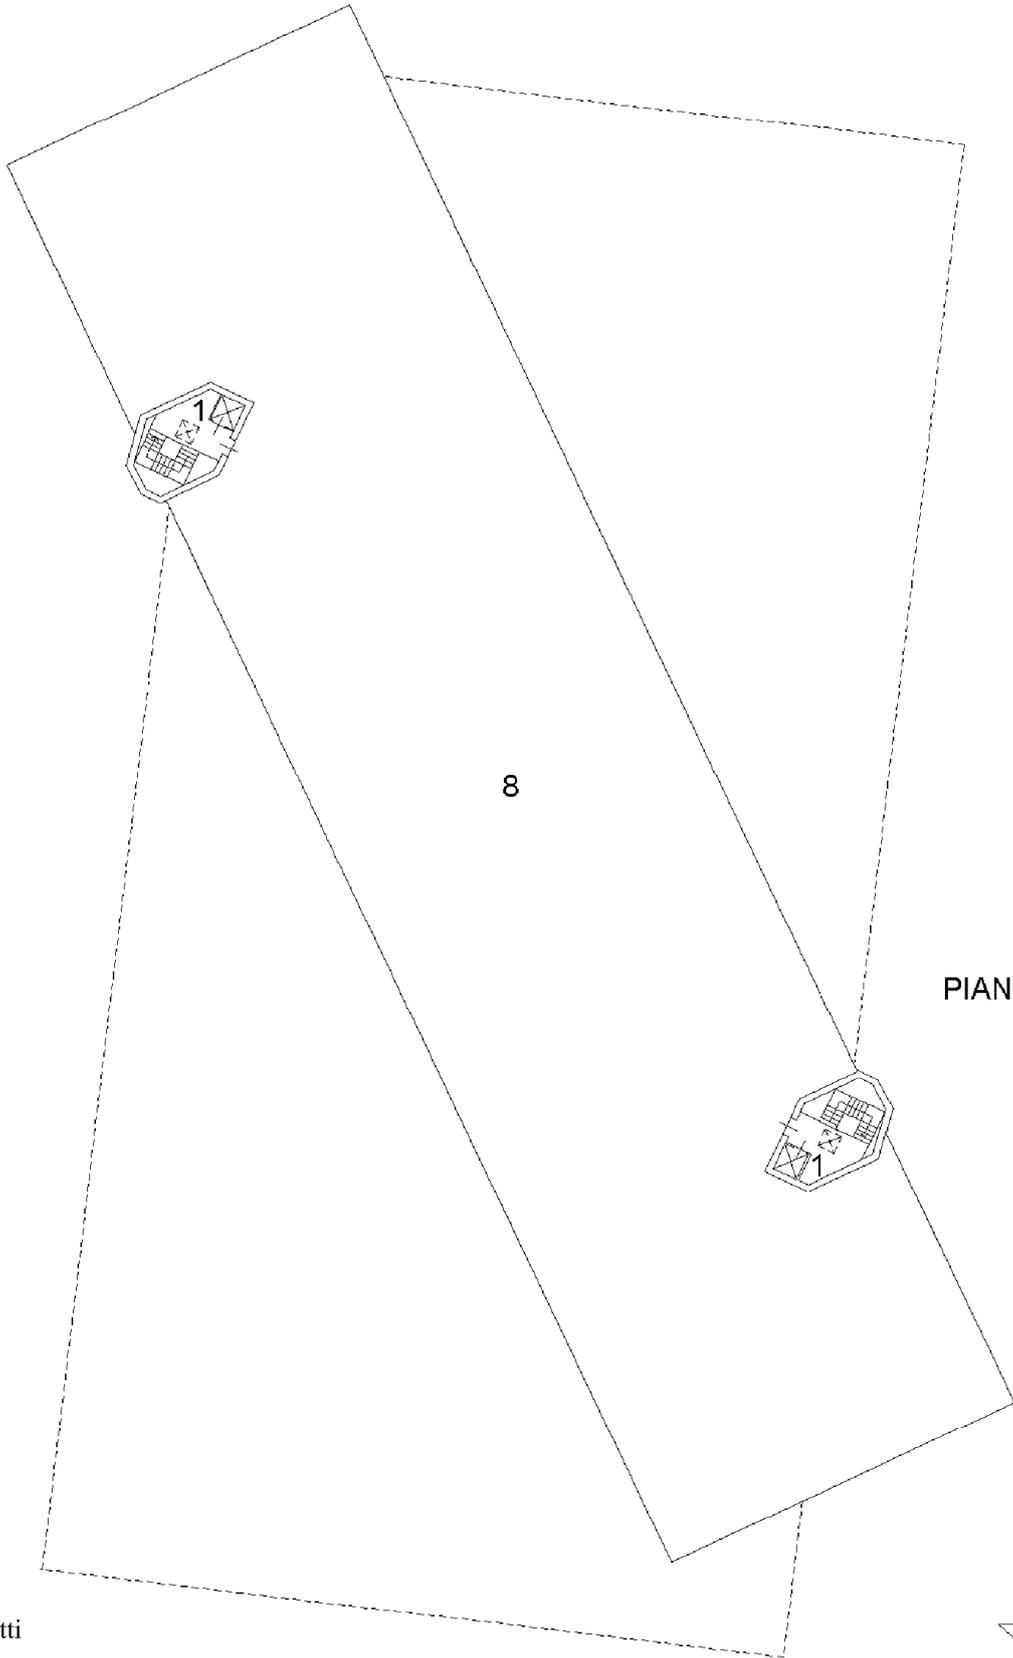

PIANO PRIMO

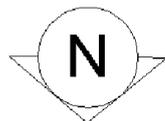

Ultima planimetria in atti

Ufficio Provinciale di: TREVISO

Comune di: VILLORBA

Elenco Subalterni

ACCERTAMENTO DELLA PROPRIETA IMMOBILIARE URBANA

ELENCO DEI SUBALTERNI ASSEGNATI

| Comune | | Sezione | Foglio | Particella | | Tipo mappale | del: |
|----------|-----------------------|---------|----------|------------|------|---|------|
| VILLORBA | | A | 10 | 341 | | 191875 | |
| Sub | UBICAZIONE via/piazza | n°civ | Piani | Scala | Int. | DESCRIZIONE | |
| 1 | VIA DELLA CARTIERA | | S2 S1-T1 | | | B . C . N . C . A TUTTI I SUB , VANI SCALA , BOCHE DI LUPO , SCALE D'EMERGENZA , CORTILE E CAMMINAMENTI (DI MQ . 6030) , PORTICATO , CABINA ELETTRICA | |
| 2 | VIA DELLA CARTIERA | | S1-T | | | B . C . N . C . A TUTTI I SUB , AREA DI MANOVRA , RAMPA CARRABILE E STANDARD CON VINCOLO AD USO PUBBLICO (DI MQ . 3876) | |
| 3 | VIA DELLA CARTIERA | | T | | | B . C . N . C . A TUTTI I SUB , PORZIONE STRADA CARRAIA DI ACCESSO , SOGGETTA A CONVENZIONE CON IL COMUNE DI VILLORBA (DI MQ . 5) | |
| 4 | VIA DELLA CARTIERA | | S2 | | | AUTORIMESSA COLLETTIVA | |
| 5 | VIA DELLA CARTIERA | | S1 | | | BENE IN CORSO DI COSTRUZIONE (UNITA' PRODUTTIVA) | |
| 6 | VIA DELLA CARTIERA | | T | | | BENE IN CORSO DI COSTRUZIONE (UNITA' COMMERCIALE) | |
| 7 | VIA DELLA CARTIERA | | T | | | BENE IN CORSO DI COSTRUZIONE (UNITA' COMMERCIALE) | |
| 8 | VIA DELLA CARTIERA | | T-1 | | | BENE IN CORSO DI COSTRUZIONE (UNITA' DIREZIONALE) | |

 Rilasciata da: **Servizio Telematico**