

**Agenzia del Territorio  
CATASTO FABBRICATI**  
Ufficio provinciale di  
Trevviso

Scala 1: 200

n. 1

Dichiarazione protocollo n. TV0199743 del 09/06/2009  
Pianimetria di u.i.u. in Comune di Trevignano  
Via Postioma


civ. 5

Identificativi Catastali:  
Sezione: D  
Foglio: 8  
Particella: 73  
Subalterno: 6


Compilata da:  
Cavasotto Anna  
Iscritto all'albo:  
Architetti  
Prov. Treviso

N. 2228

ALTRE UNITA' STESSA DITTA

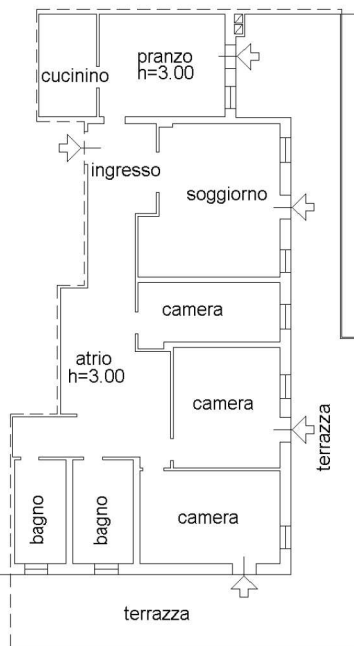

PIANO PRIMO

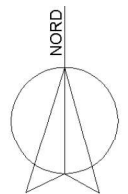

**Agenzia del Territorio**  
**CATASTO FABBRICATI**  
Ufficio provinciale di  
Trevviso

Dichiarazione protocollo n. TV0199743 del 09/06/2009  
Pianimetria di u.i.u. in Comune di Treviso  
Via Postioma

civ. 6



Compilata da:  
Cavasotto Anna  
Iscritto all'albo:  
Architetti  
Prov. Treviso

N. 2228

Identificativi Catastali:  
Sezione: D  
Foglio: 8  
Particella: 73  
Subalterno: 7

Scala 1: 200

n. 1

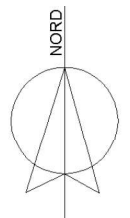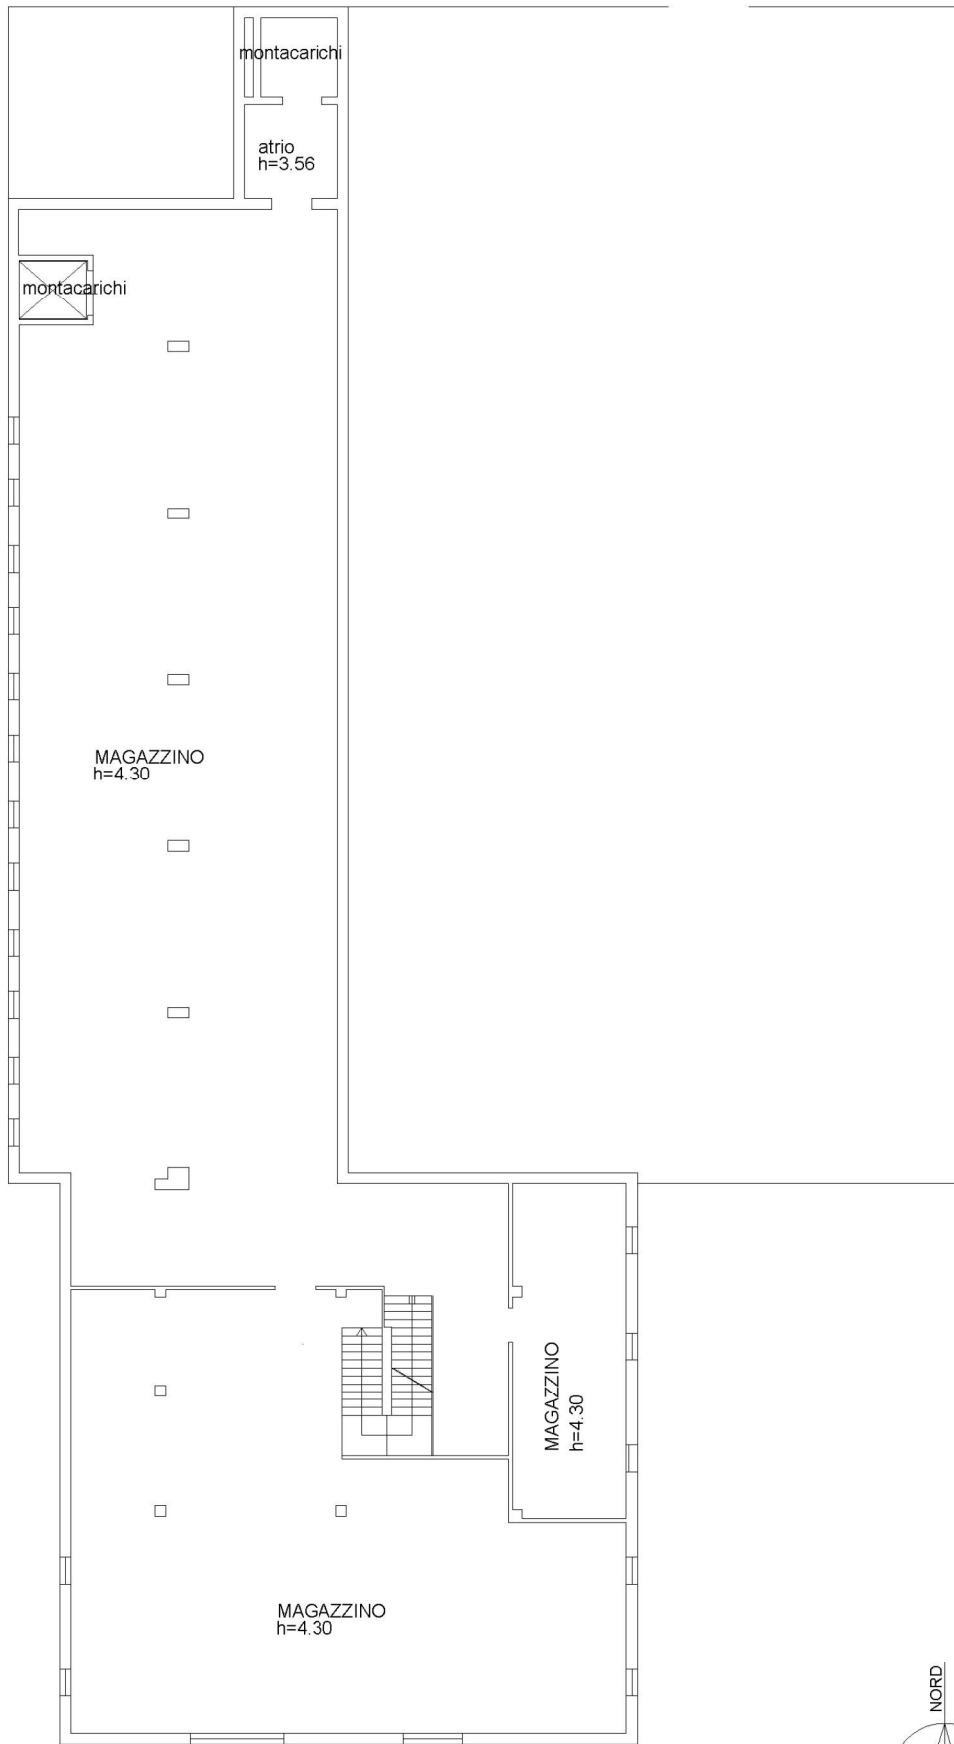

**PIANO S1**

**Agenzia del Territorio**  
**CATASTO FABBRICATI**  
Ufficio provinciale di  
Trevviso

Dichiarazione protocollo n. TV0199743 del 09/06/2009  
Pianimetria di u.i.u. in Comune di Trevignano  
Via Postioma

civ. 6


Compilata da:  
Cavasotto Anna  
Iscritto all'albo:  
Architetti  
Prov. Treviso

N. 2228

Identificativi Catastali:  
Sezione: D  
Foglio: 8  
Particella: 73  
Subalterno: 7

Scala 1: 200

n. 2

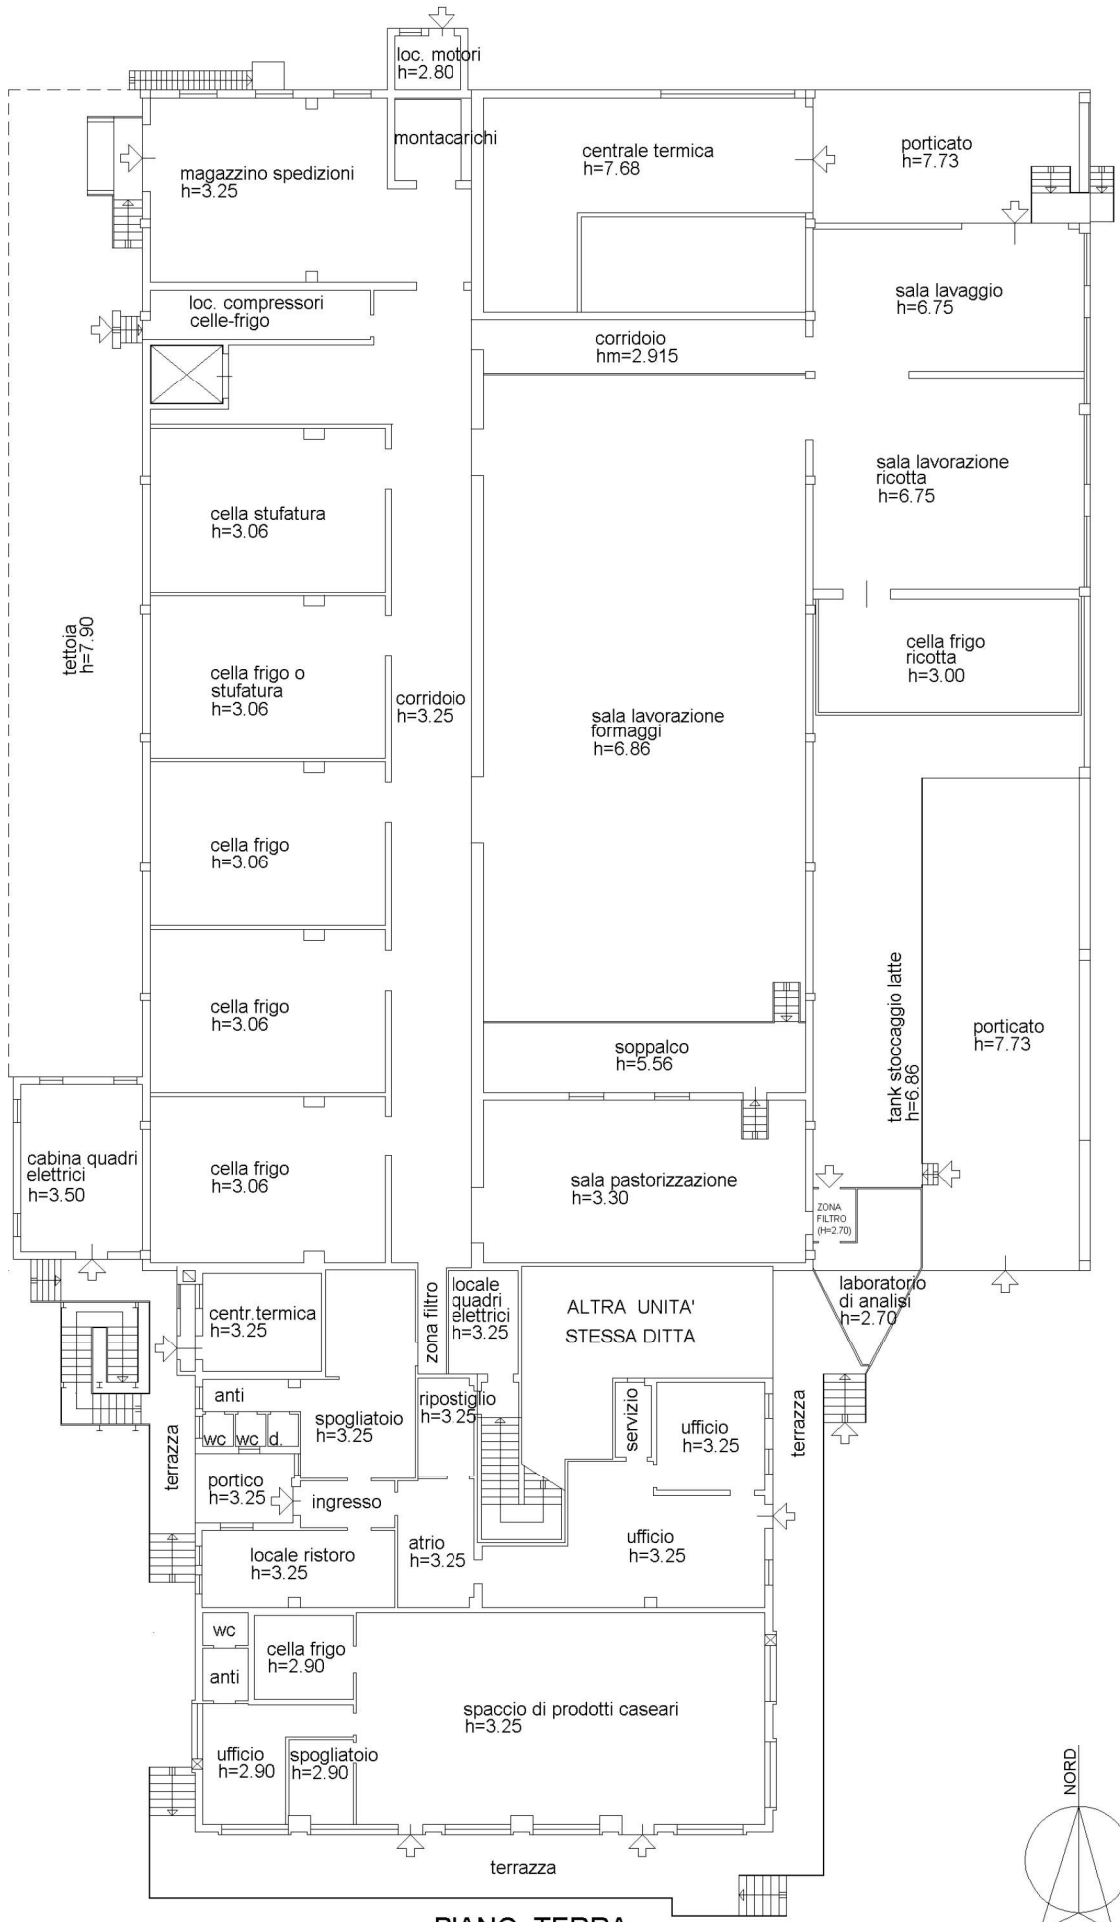

**PIANO TERRA**

**Agenzia del Territorio**  
**CATASTO FABBRICATI**  
Ufficio provinciale di  
Trevviso

Dichiarazione protocollo n. TV0199743 del 09/06/2009  
Pianimetria di u.i.u. in Comune di Trevignano  
Via Postioma

civ. 6


Compilata da:  
Cavasotto Anna  
Iscritto all'albo:  
Architetti

Prov. Treviso  
N. 2228

Identificativi Catastali:  
Sezione: D  
Foglio: 8  
Particella: 73  
Subalterno: 7

Scala 1: 200


n. 3

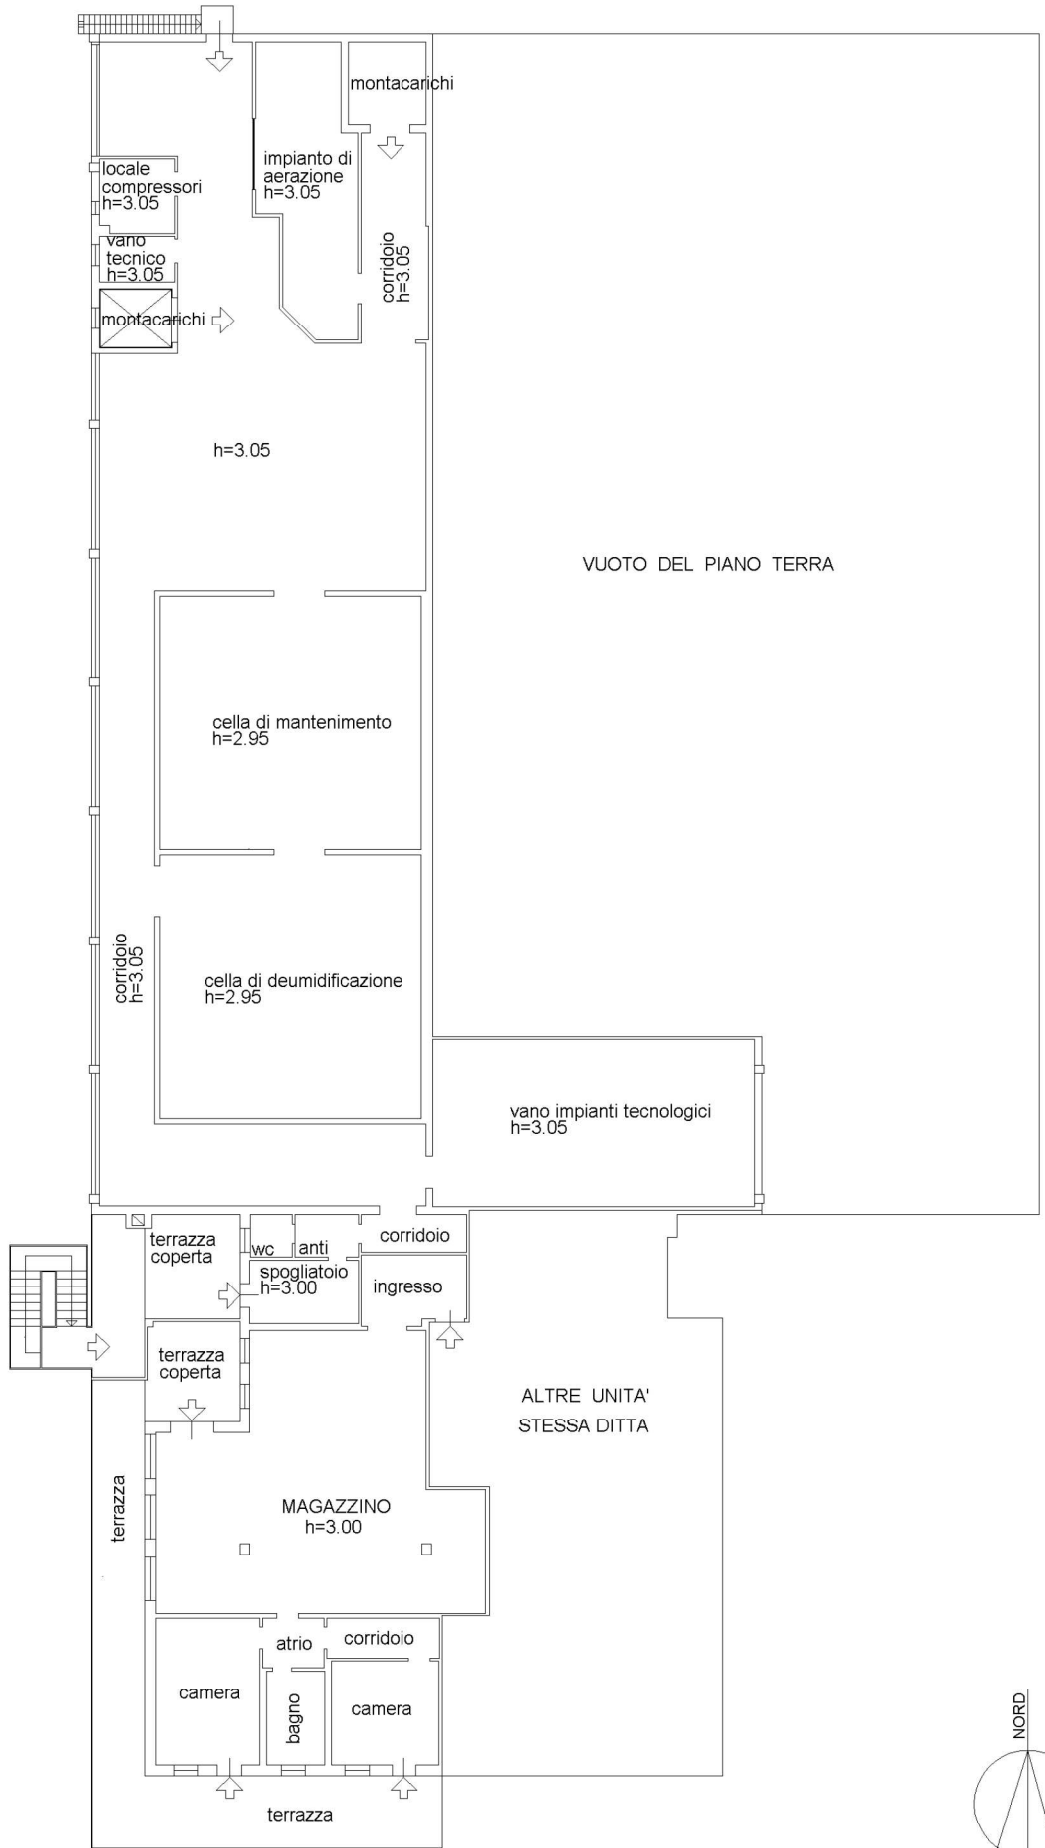

**Agenzia del Territorio  
CATASTO FABBRICATI  
Ufficio Provinciale di  
Treviso**

Dichiarazione protocollo n. TV0199743 del 09/06/2009	
Planimetria di u.i.u. in Comune di Trevignano	
Via Postioma civ. 6	
Identificativi Catastali:	Compilata da:
Sezione: D	Cavasotto Anna
Foglio: 8	Iscritto all'albo:
Particella: 73	Architetti
Subalterno: 7	Prov. Treviso N. 2228

Scheda n. 4 Scala 1:200

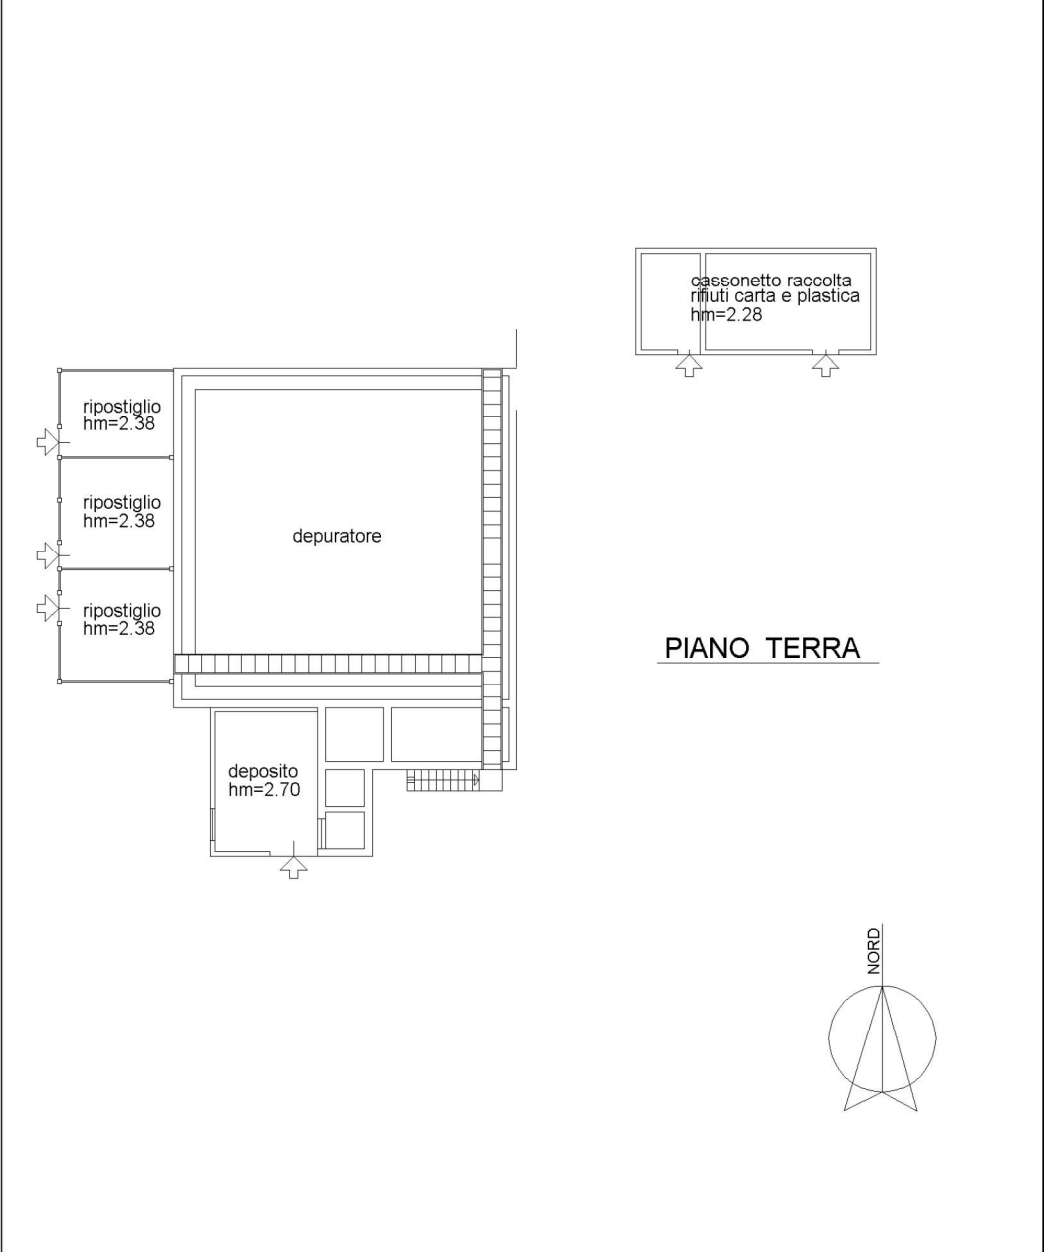

**Agenzia del Territorio  
CATASTO FABBRICATI  
Ufficio Provinciale di  
Treviso**

Dichiarazione protocollo n. TV0199743 del 09/06/2009 Planimetria di u.i.u. in Comune di Trevignano Via Postioma civ. 6	
Identificativi Catastali: Sezione: D Foglio: 8 Particella: 73 Subalterno: 7	Compilata da: Cavasotto Anna Iscritto all'albo: Architetti Prov. Treviso N. 2228

Scheda n. 5      Scala 1:200

