

**LOTTI 01-12
ALL. 02
ESTRATTO MAPPA**



MODULARIO
F. rig. rand 497




MINISTERO DELLE FINANZE
DIREZIONE GENERALE DEL CATASTO E DEI SS TT.EE.
CATASTO EDILIZIO URBANO (RDL 13-4-1939, n. 170)


MOD. **BN** (CEU)

LOTTO 10
ALL. 10.1
PLAN. E VISURE SUB 13 E 14

Planimetria di u.i.u. in Comune di MONTEBELLUNA via CORSO MAZZINI CIV.

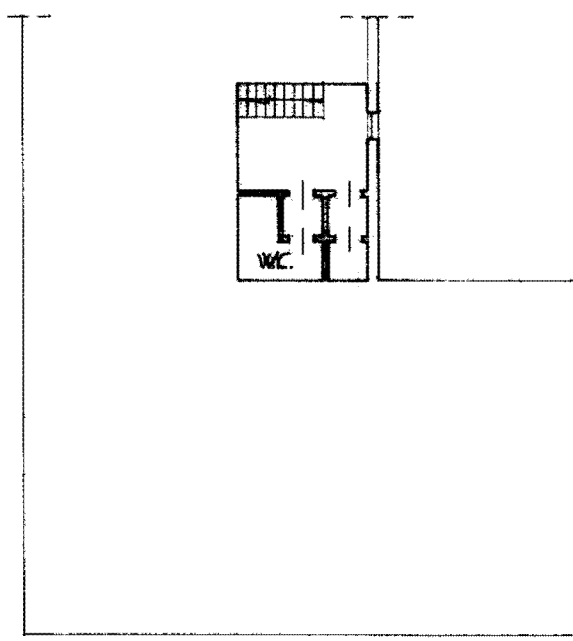


PIANTA PIAND 51 h. 2.50

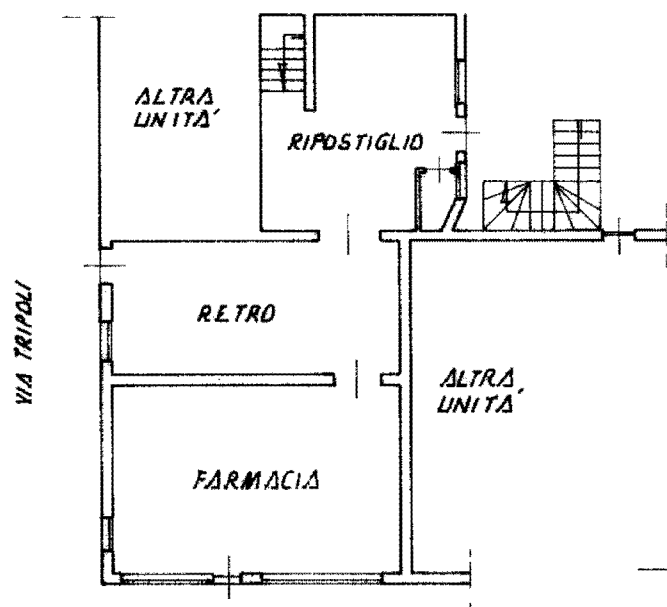

PIAND TERRA h. 3.40

COM. DI MONTEBELLUNA
SEZ. F - FDG. 1°
MAPP. 152
SCALA 1:2.000

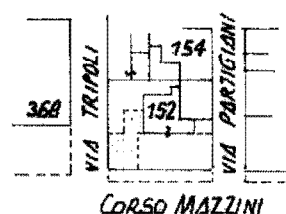

ORIENTAMENTO



SCALA DI 1:2000

A

num 01
Catasto dei Fabbricati - Situazione al 04/06/2019 - Comune di MONTEBELLUNA (F443) - < Sez. Urb.: F - Foglio: 1 - Particella: 152 - Subalterno: 14 >
CORSO GIUSEPPE MAZZINI piano: S1-T1

Firmato Da: SARTORI-ERMANNO E-Inesso: Dat: ARUBAPEC-S.P.A. NG CA 3 Serial#: 74ced92341a3888be304dc7187a8001

Ultima planimetria in atti
Dichiarazione di N.C.
Denuncia di variazione

Compilata da GEOMETRA
(Titolo, cognome e nome)
CABERLOTTO MAURO
GEOMETRI
della provincia di TREVISO n. 2017
data 08.11.1993 Firma [Signature]

RISERVATO ALL'UFFICIO

Data presentazione: 12/11/1993 - Data: 04/06/2019 - n. T2895 - Richiedente: [REDACTED]
Totale schede F/1° Formato di acquisizione: A4 (210x297) Formato stampa richiesto: A4 (210x297)

F. 152
SUC 14

10767

MODULARIO
F. reg. rend. 497




MINISTERO DELLE FINANZE
DIREZIONE GENERALE DEL CATASTO E DEI SS.TT.EE.
CATASTO EDILIZIO URBANO (RDL 13-4-1939, n. 652)

MOD. BN (CEU)

LIRE
500

Planimetria di u.i.u. in Comune di MONTEBELLUNA via PARTIGIANI civ. _____

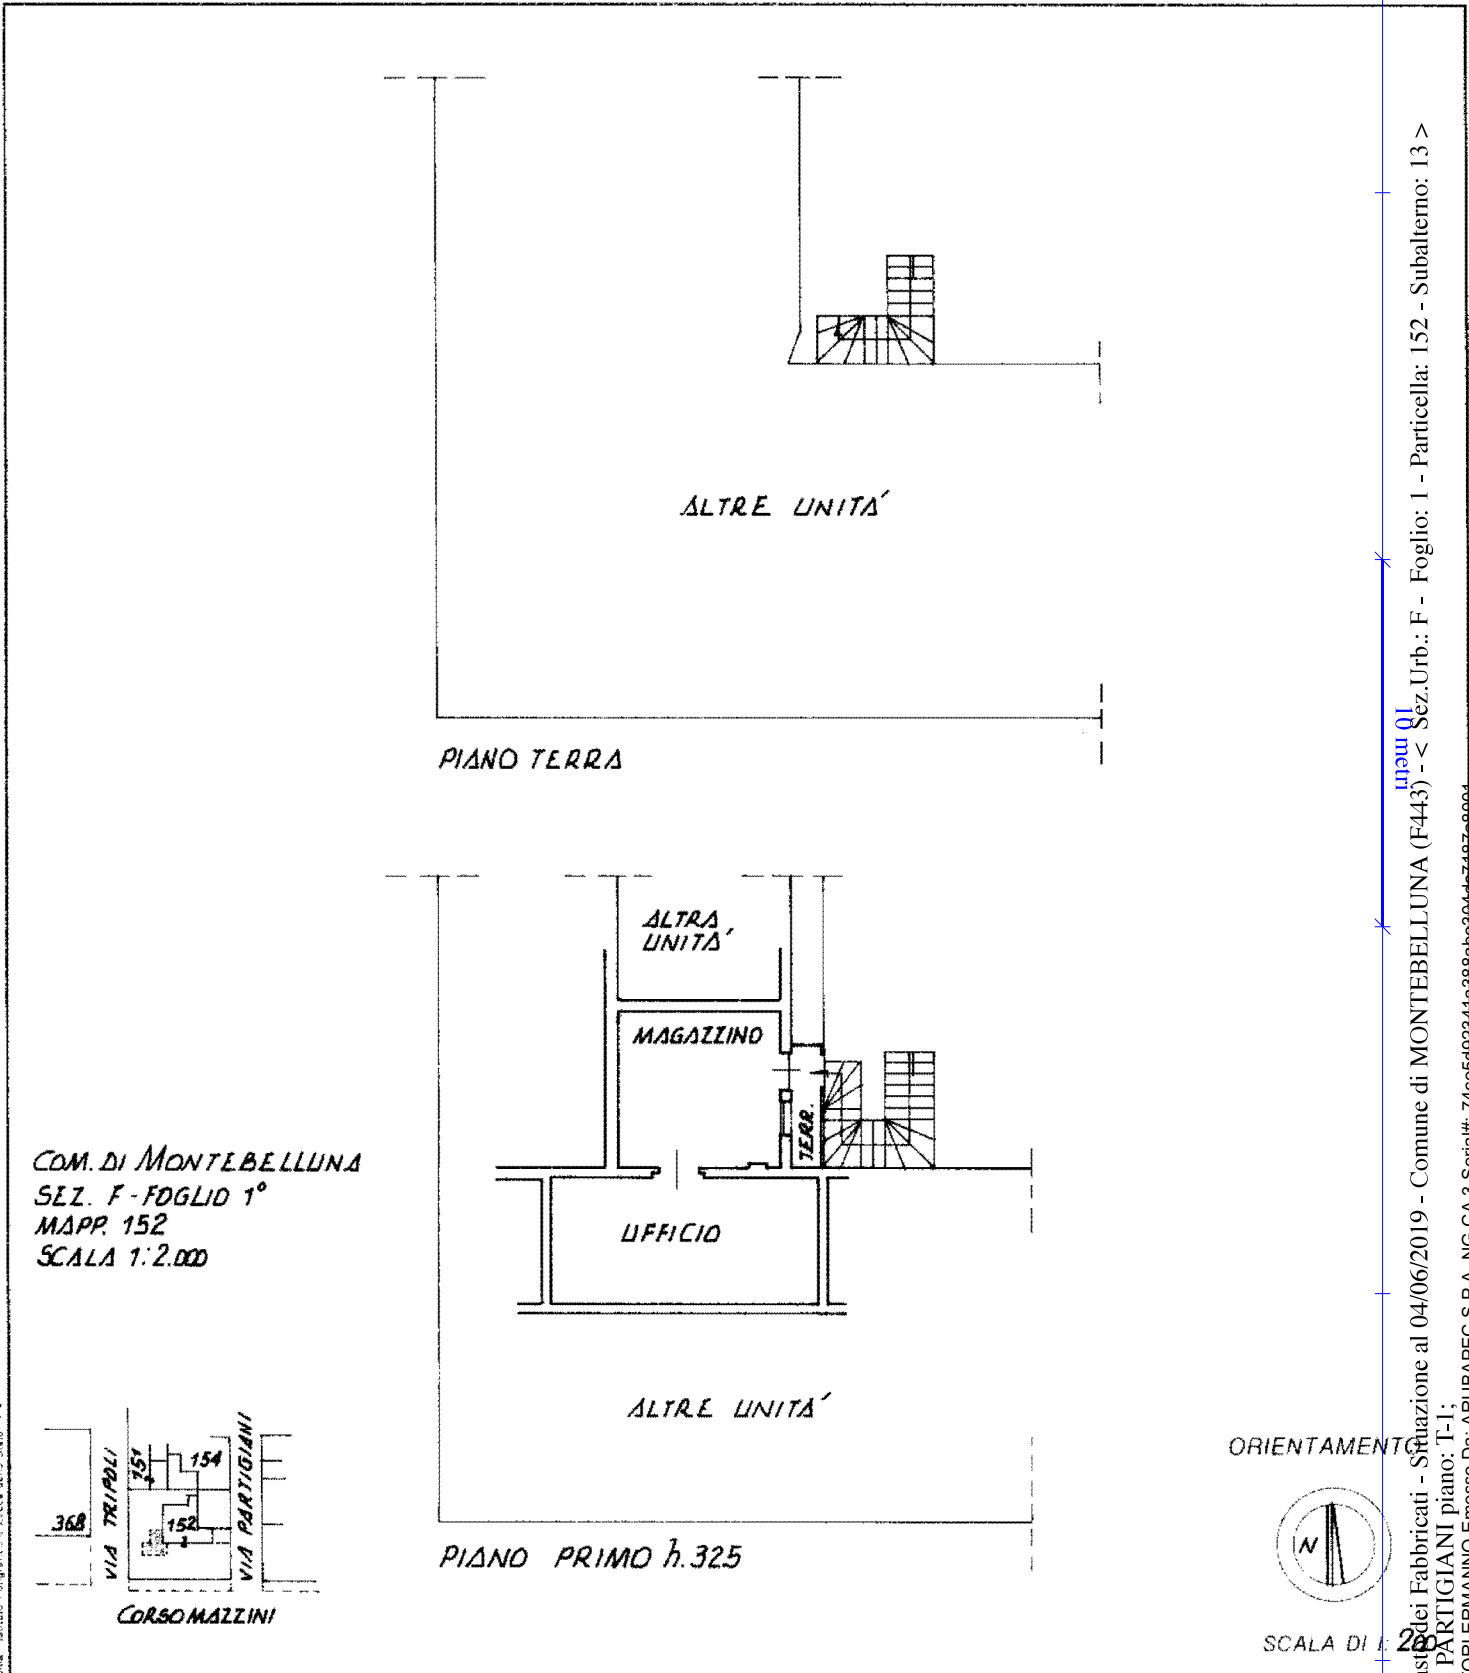

Ultima planimetria in attuazione

Data presentazione: 09/11/1993 - Data: 04/06/2019 - n. T6217 - Richiedente: [REDACTED]

Totale schede: 1° - Formato di acquisizione: A4(210x297) - Formato stampa richiesto: A4(210x297)
n. 152 sub 13 della provincia di TREVISO n. 2017

data 27.10.1993 Firma _____

RISERVATO ALL'UFFICIO

Cat. dei Fabbricati - Situazione al 04/06/2019 - Comune di MONTEBELLUNA (F443) - < Sez. Urb.: F - Foglio: 1 - Particella: 152 - Subalterno: 13 >
VIA PARTIGIANI piano: T-1;
Firmato Da: SAR LOBLERMANNO Entesso Da: ARUBAPEC S.P.A. NG-GA-3 Serial#: 74ce6fd92344e388abe804dc7487e8001

