



N=900

F=1700

Firmato Da: CALABRETTO DANIELE Emesso Da: ARUBAPEC S.P.A. NG CA 3 Serial#: 6537d8db6566d03e9d904dbb73750ad7

26-Mar-2018 16:12:31
Prot. n. 1249232/2018

Scala originale: 1:1000
Dimensione cornice: 388.000 x 276.000 metri

Comune: MORIAGO DELLA BATTAGLIA
Foglio: 3

1 Particella: 73



MINISTERO DELLE FINANZE
DIREZIONE GENERALE DEL CATASTO E DEI SERVIZI TECNICI ERARIALI
NUOVO CATASTO EDILIZIO URBANO

Lire
100


(R. DECRETO-LEGGE 13 APRILE 1939, N. 652)

Planimetria dell'immobile situato nel Comune di MARIAGO D. B. Via ROMA

Ditta [REDACTED]

Allegata alla dichiarazione presentata all'Ufficio Tecnico Erariale di TREVISO

SUB. 1

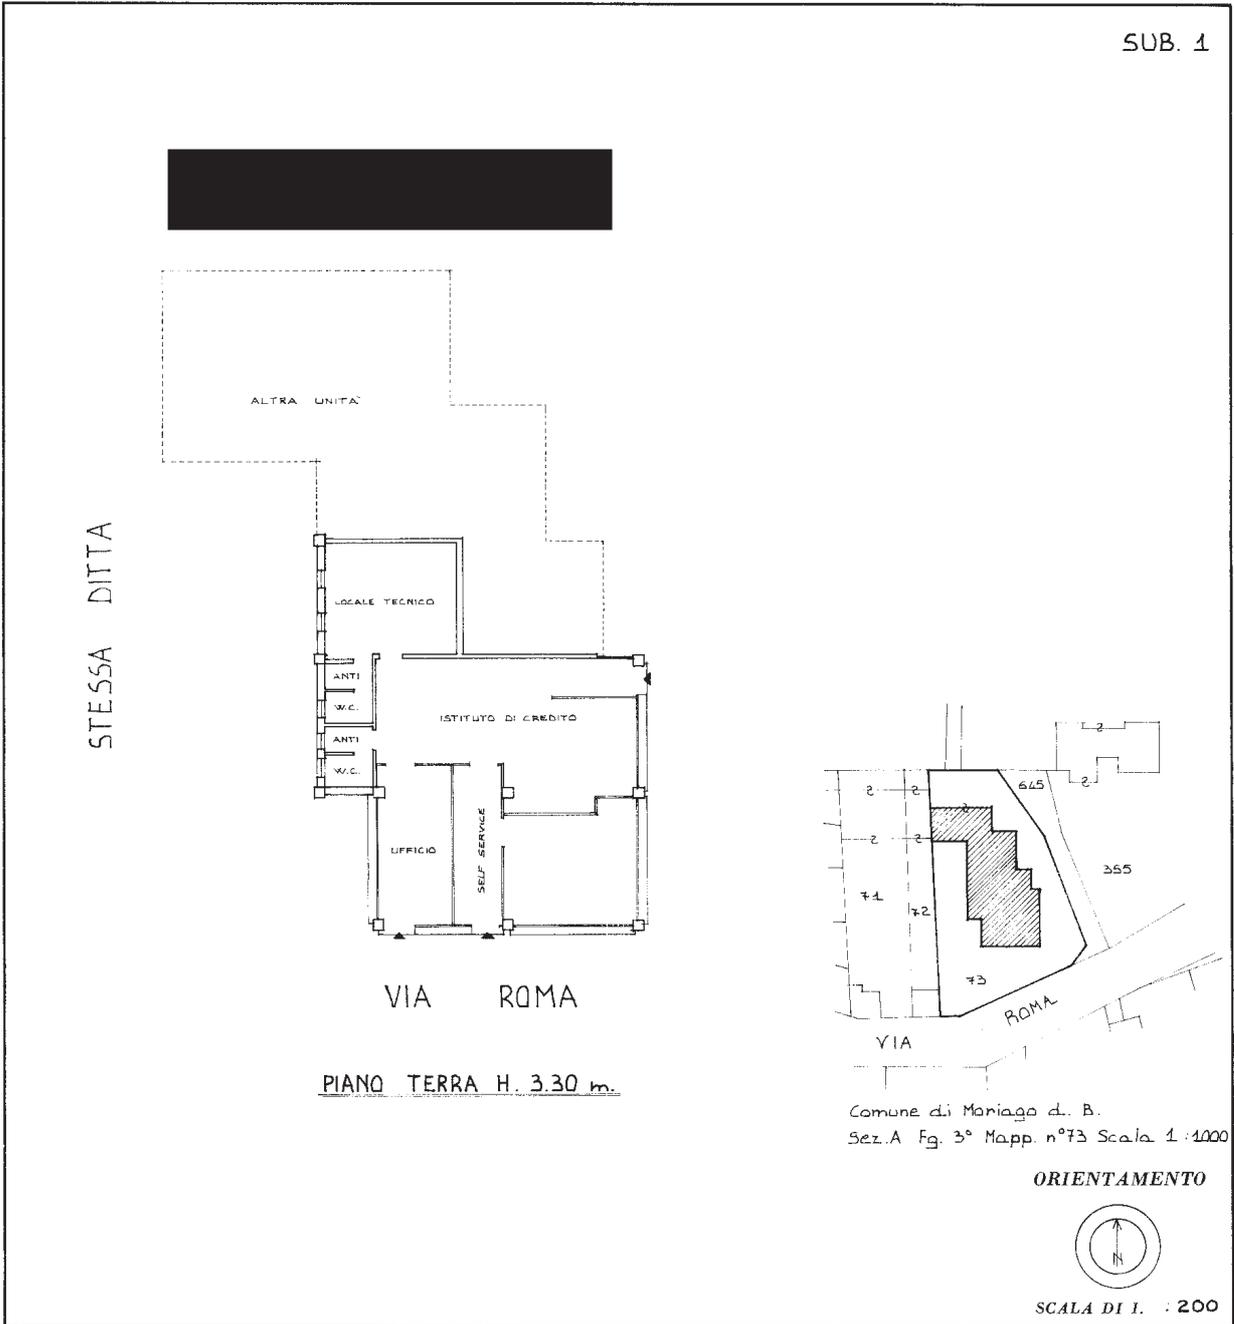

SPAZIO RISERVATO PER LE ANNOTAZIONI D'UFFICIO


DATA	A 3 73 1
PROT. N°	

Compilata dal GEOM. FABRIZIO ZANONI
(Titolo, nome e cognome del tecnico)

Iscritto all'Albo dei geometri
della Provincia di TREVISO

DATA 06.11.1990

Firma: [Signature]

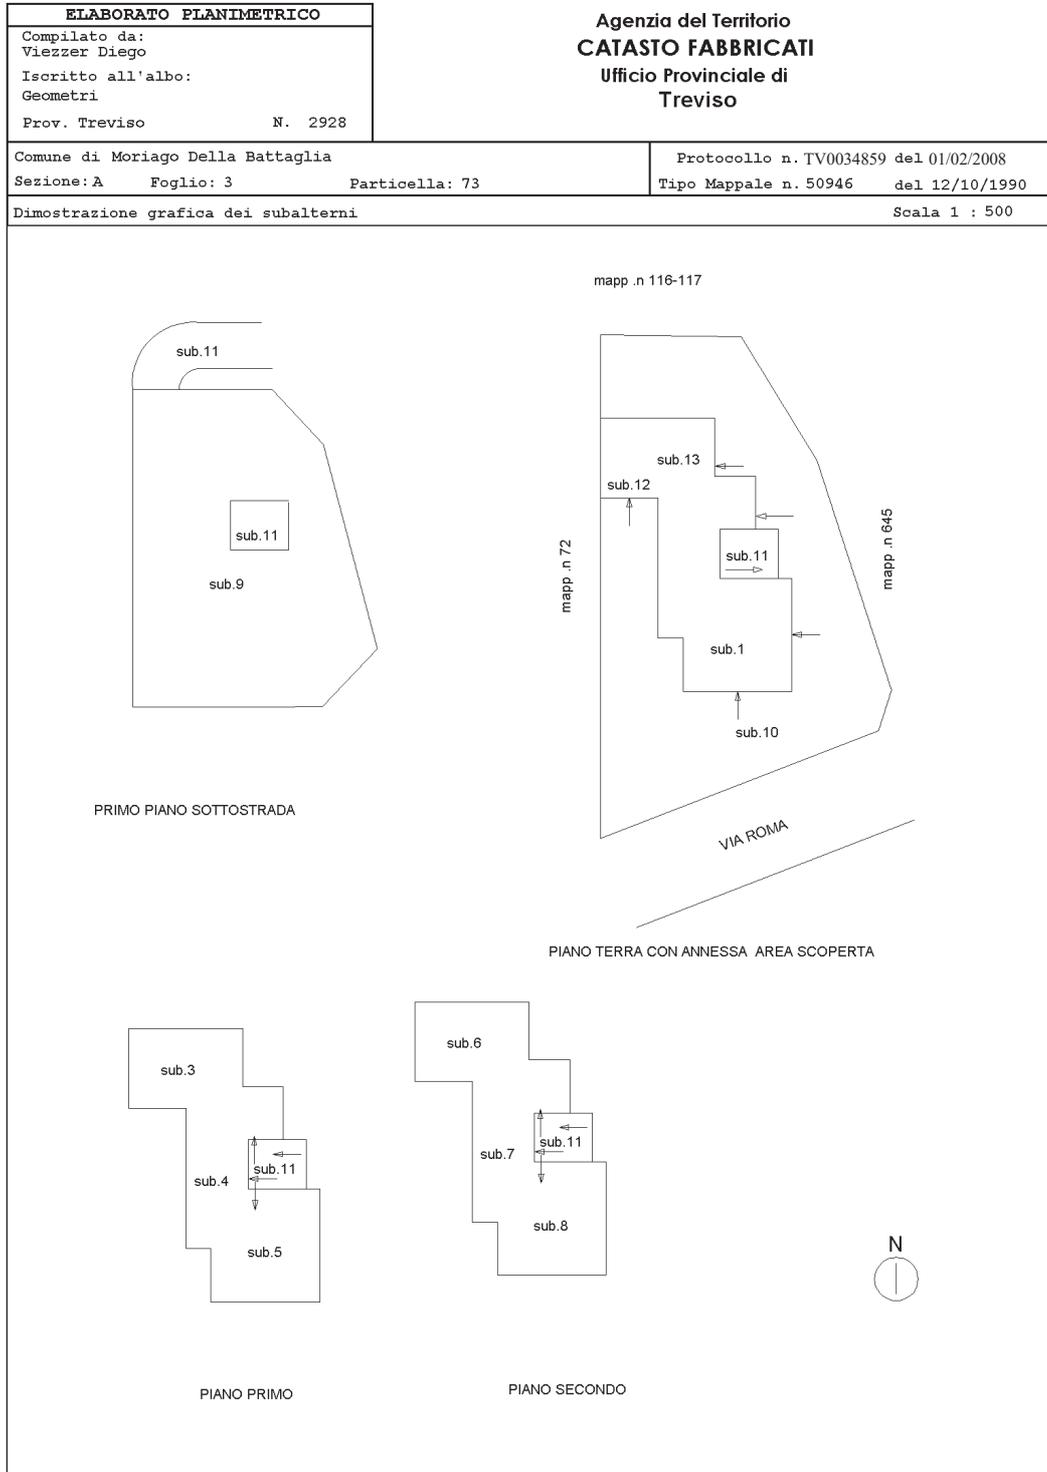

Direzione Provinciale di Treviso
 Ufficio Provinciale - Territorio
 Servizi Catastali

Comune di: MORIAGO DELLA BATTAGLIA

Elenco Subalterni ACCERTAMENTO DELLA PROPRIETA IMMOBILIARE URBANA
ELENCO DEI SUBALTERNI ASSEGNATI

Comune		Sezione		Foglio	Particella		Tipo mappale	del:
MORIAGO DELLA BATTAGLIA		A		3	73		50946	
Sub	UBICAZIONE via/piazza	n°civ	Piani	Scala	Int.	DESCRIZIONE		
1	via roma		T			ISTITUTO DI CREDITO INVARIATO		
2	via roma		T			SOPPRESSO PER FRAZIONAMENTO E SOSTITUITO DAI SUB.12-13		
3	via roma		1			ABITAZIONE INVARIATO		
4	via roma		1			ABITAZIONE INVARIATO		
5	via roma		1			ABITAZIONE INVARIATO		
6	via roma		2			ABITAZIONE INVARIATO		
7	via roma		2			ABITAZIONE INVARIATO		
8	via roma		2			ABITAZIONE INVARIATO		
9	via roma		S1			INTERRATO IN CORSO DI DEFINIZIONE		
10	via roma		T			AREA SCOPERTA DI MQ.617 COMUNE AI SUB.1-3-4-5-6-7-8-9-12-13.		
11	via roma		T			B. C. N. C. VANO SCALE E RAMPA DI ACCESSO ALL'INTERRATO, COMUNE AI SUB.3-4-5-6-7-8-9.INVARIATO		
12	via roma		T			UFFICIO O STUDIO PRIVATO		
13	via roma		T			UFFICIO O STUDIO PRIVATO		

Unità immobiliari n. 13

Tributi erariali: 0,00

Visura telematica

* Codice Fiscale Validato in Anagrafe Tributaria

