
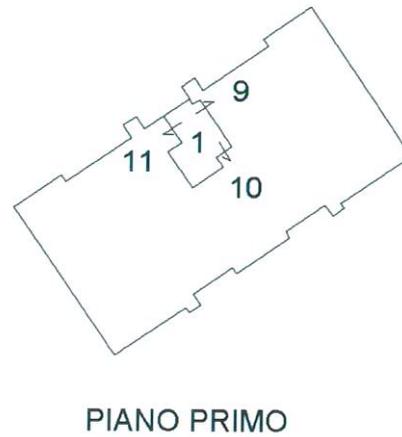


ELABORATO PLANIMETRICO	
Compilato da: Dal Mas Pietro	
Iscritto all'albo: Geometri	
Prov. Treviso	N. 1979

**Agenzia del Territorio
CATASTO FABBRICATI
Ufficio Provinciale di
Treviso**

Comune di Vittorio Veneto		Protocollo n. TV0157359 del 16/05/2005	
Sezione: F	Foglio: 1	Particella: 1363	Tipo Mappale n. del
Dimostrazione grafica dei subalterni			Scala 1 : 500

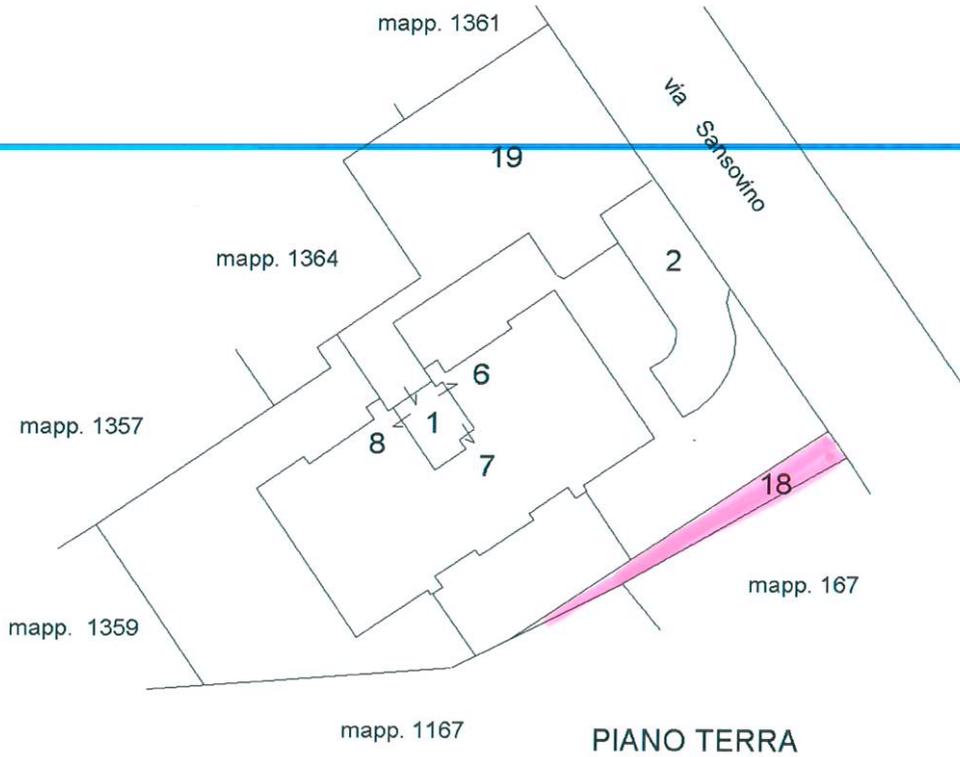

Catasto dei Fabbricati - Situazione al 24/04/2019 - Comune di VITTORIO VENETO (M089) - < Sez.Urb.: F - Foglio: 1 - Particella: 1363 - Elaborato planimetrico ^

Ultima planimetria in atti

Data: 24/04/2019 - n. T269832 - Richiedente: Telematico


Totale schede: 1 - Formato di acquisizione: A4(210x297) - Formato stampa richiesto: A4(210x297) - Fattore di scala non utilizzabile



ELABORATO PLANIMETRICO	Compilato da: Zava Matteo	Iscritto all'albo: Geometri	Prov. Treviso	N. 2560
Comune di Vittorio Veneto	Sezione: F	Foglio: I	Particella: 167	del
Dimostrazione grafica dei subaltrerni				Scala 1 : 500

Ultima planimetria in atti
 Agenzia delle Entrate
CATASTO FABBRICATI
 Ufficio provinciale di Treviso

Data: 10/02/2019 - n. T12113 - Richiedente: Telematico
 Totale schede: 1 - Formato di acquisizione: A3(297x420) - Formato stampa richiesto: A4(210x297) - Fattore di scala non utilizzabile

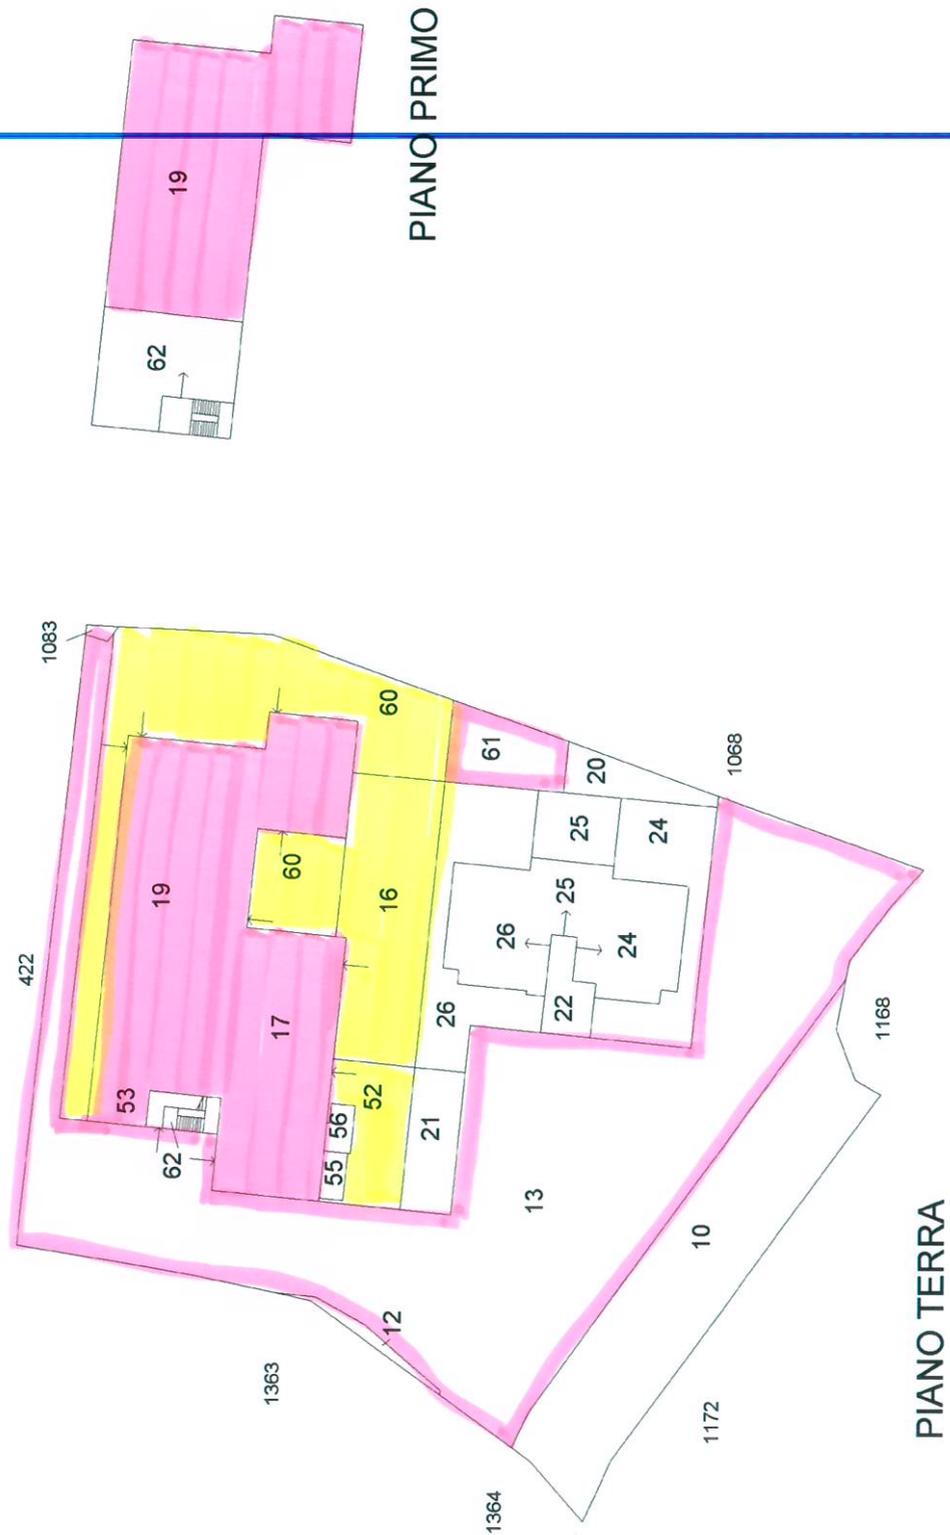

Catasto dei Fabbricati - Situazione al 10/02/2019 - Comune di VITTORIO VENETO (M089) - < Sez.Urb.: F - Foglio: I - Particella: 167 - Elaborato planimetrico >

ELABORATO PLANIMETRICO	
Compilato da: Zava Matteo	
Iscritto all'albo: Geometri	
Prov. Treviso	N. 2580

Agenzia delle Entrate
CATASTO FABBRICATI
Ufficio Provinciale di
Treviso

Comune di Vittorio Veneto	Protocollo n. TV0045348 del 10/04/2018
Sezione: F Foglio: 1 Particella: 167	Tipo Mappale n. del
Dimostrazione grafica dei subalterni	Scala 1 : 500

PIANO TERRA



Catasto dei Fabbricati - Situazione al 10/02/2019 - Comune di VITTORIO VENETO (M089) - < Sez.Urb.: F - Foglio: 1 - Particella: 167 - Elaborato planimetrico >

Ultima planimetria in atti

Data: 10/02/2019 - n. T12113 - Richiedente: Telematico

Totale schede: 3 - Formato di acquisizione: A4(210x297) - Formato stampa richiesto: A4(210x297) - Fattore di scala non utilizzabile




**Agenzia del Territorio
CATASTO FABBRICATI**
Ufficio provinciale di
Treviso

Dichiarazione protocollo n. TV0281280 del 22/09/2005
Planimetria di u.i.u. in Comune di Vittorio Veneto
Via Sansovino


Scala 1: 200

Identificativi Catastali:
Sezione: F
Foglio: 1
Particella: 167
Subalterno: 19


Compilata da:
De Savi Cesare
Iscritto all'albo:
Architetti
Prov. Treviso N. 767

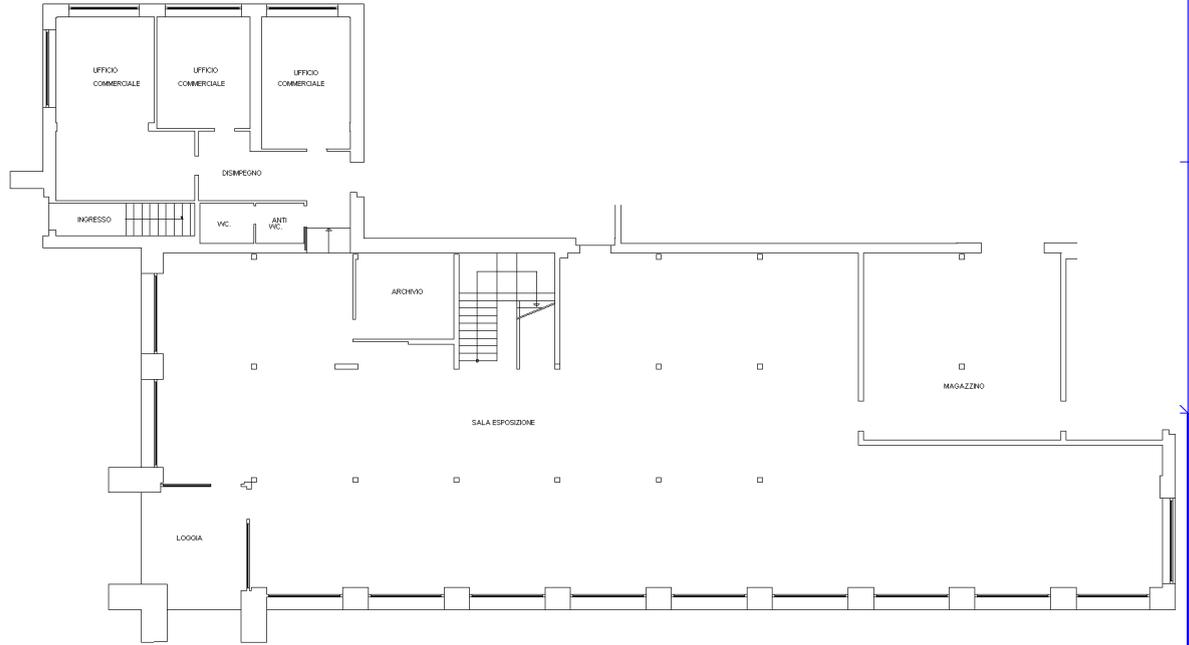

PIANO TERRA H. 295

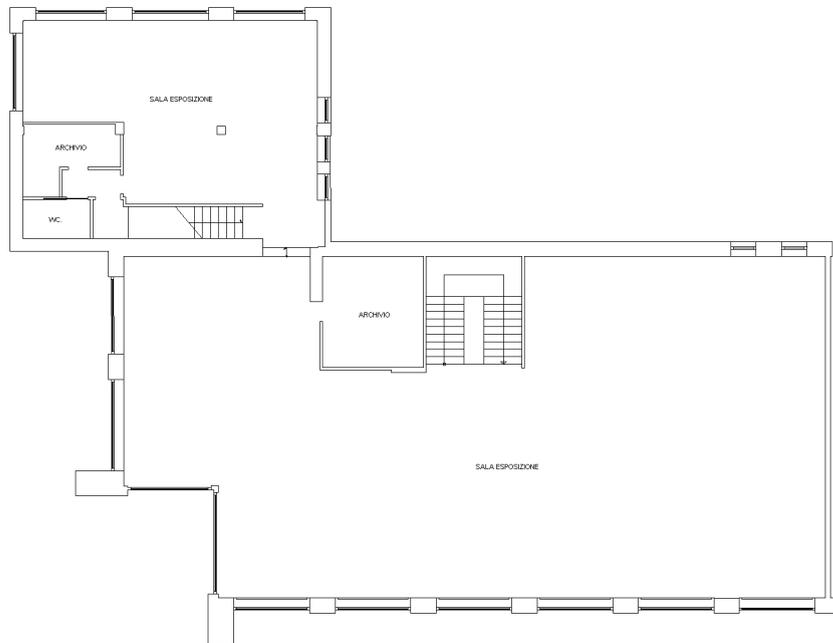

PIANO PRIMO H. 300

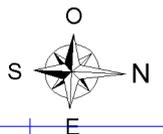

Ultima planimetria in atti