

MINISTERO DELLE FINANZE

DIREZIONE GENERALE DEL CATASTO E DEI SERVIZI TECNICI ERARIALI  
NUOVO CATASTO EDILIZIO URBANO


Planimetria dell'immobile situato nel Comune di VILLOBBA

Data: [redacted]

Allegata alla dichiarazione presentata all'Ufficio Tecnico Erariale di TREVISO

Via PIAVE

Scheda N. 2/106

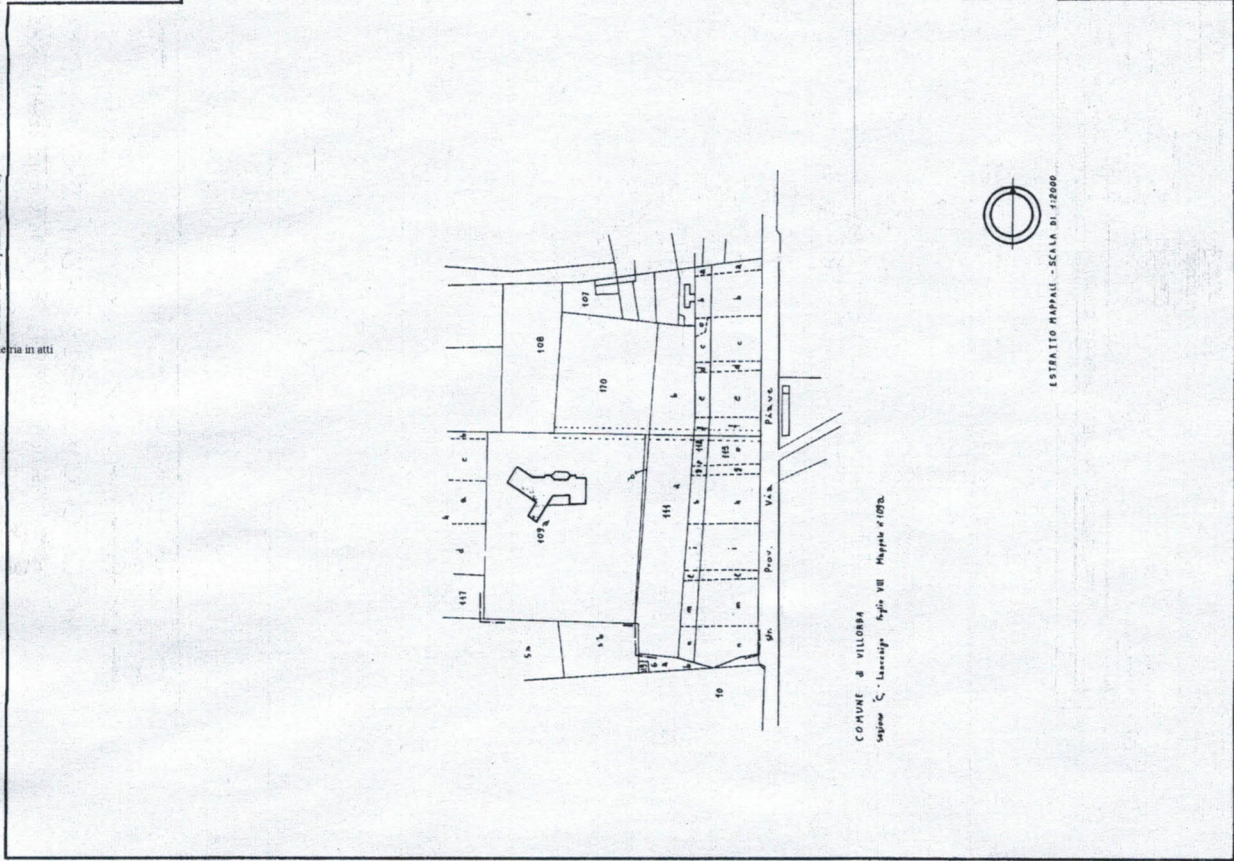

ESTRATTO MAPPAU - SCALA DI 1:2000

COMUNE DI VILLOBBA  
Sezione C - Intervento Foglio VII Mappa n. 109a

ORIENTAMENTO



SCALA DI 1:200

SPAZIO RISERVATO PER LE ANNOTAZIONI D'UFFICIO

DATA  
PROT. N.°



C 8 109 1

Completata dal [redacted]

Firma, nome e cognome del tecnico

FED. P. E. L. L. I. C. C. I.

Iscritto all'Albo dei geometri

della Provincia di TREVISO

N.° 30.000.000.1823

Firma: [redacted]

L. N. P. - TREVISO

















109


Via PIAVE

Scheda N° 0157P

TREVISO

Allegata alla dichiarazione presentata all'Ufficio Tecnico Erariale di

Ditta [Redacted]

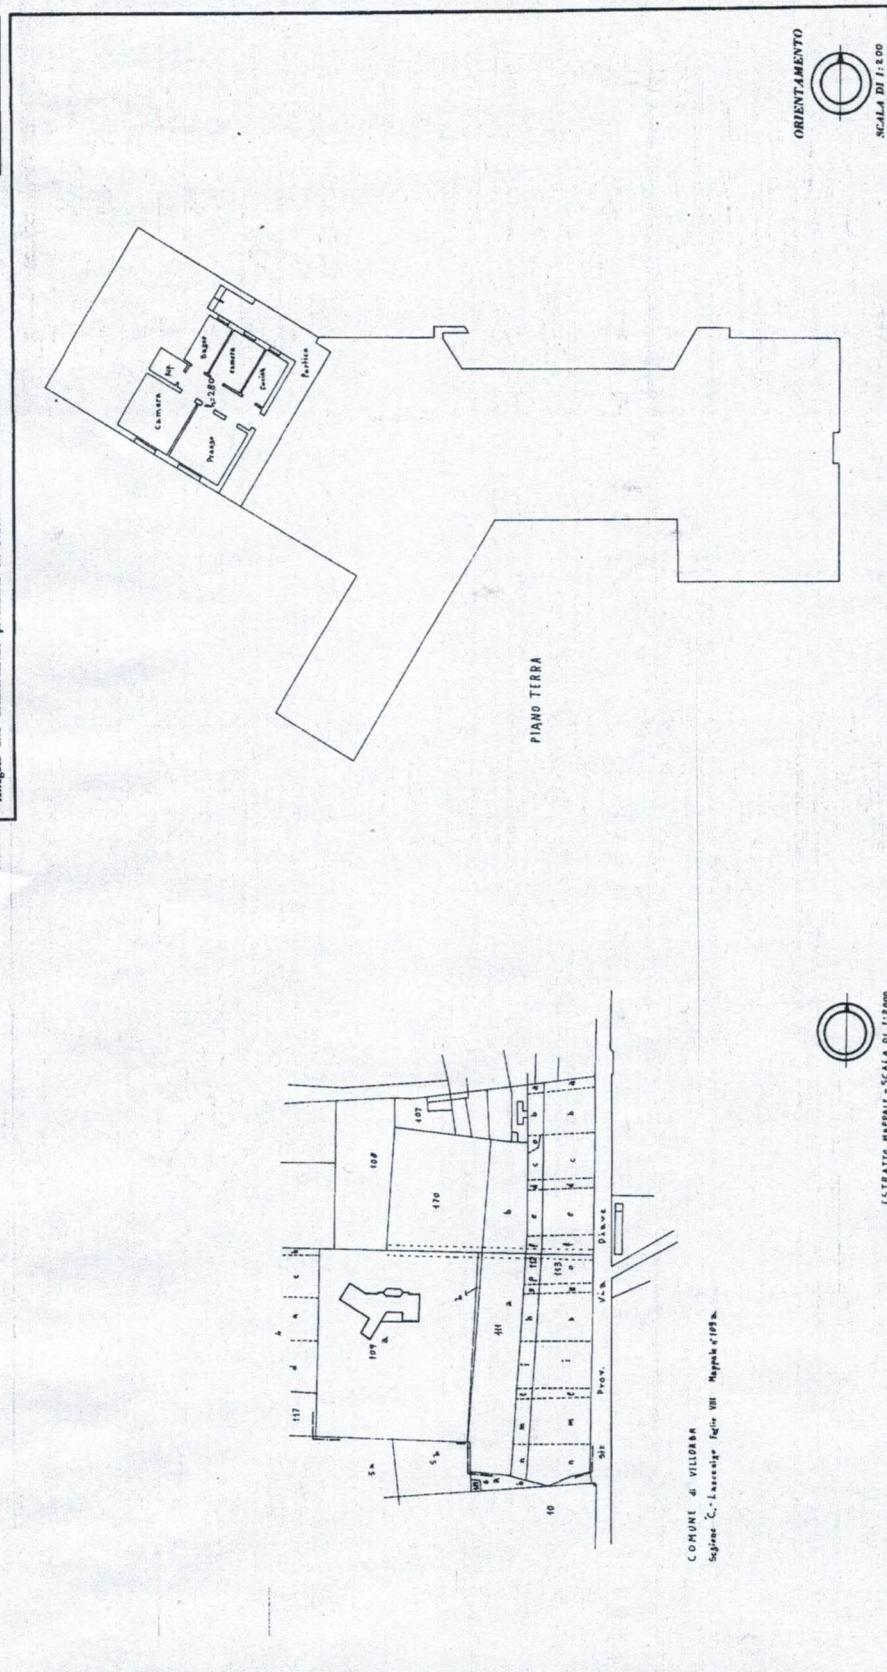

Completato dal GEOMETRA  
(Firma, nome e ragione del titolare)  
PABLO PIEGLUSCI  
Iscritto all'Albo dei Geometri  
della Provincia di TREVISO  
n. 30 - Circolazione 1973  
Firma: Luigi Pieglusci

SPAZIO RISERVATO PER LE ANNOTAZIONI D'UFFICIO

DATA  
PROT. N°

109  
2

I. S. P. - TREVISO

COMUNE di VILLOREBA  
Segret. C. - Lazzarini - Foglio VIII - Mappa n° 109A





MINISTERO DELLE FINANZE  
DIREZIONE GENERALE DEL CATASTO E DEI SERVIZI TECNICI ERARIALI

Mod. A (Nuovo Catasto Edilizio Urbano)

# NUOVO CATASTO EDILIZIO URBANO

(in sostituzione di quello del n. 47)

Via PIAVE

VILLOREBA



Planimetria dell'immobile situato nel Comune di

DATA

Allegata alla dichiarazione presentata all'Ufficio Tecnico Erariale di

TREVISO

Scheda N. 5397

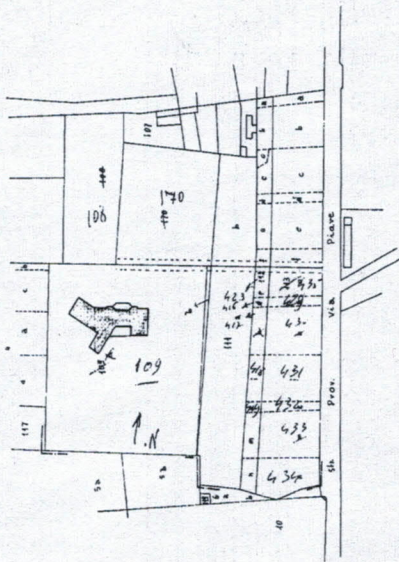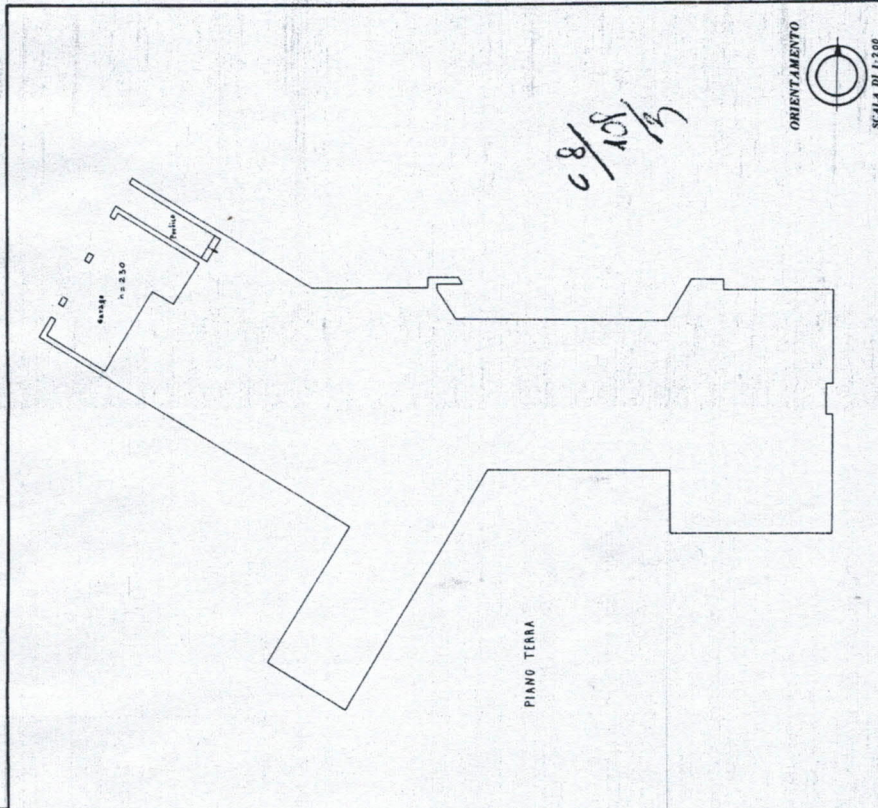

SPAZIO RISERVATO PER LE ANNOTAZIONI D'UFFICIO

DATA  
PROT. N.°

P. 1941

U. N. P. - TREVISO

Completata dal Geometra  
P. PIRELLA  
Incaricato, autor. e responsabile del servizio  
Incaricato all'albo dr. Geometri  
della Provincia di TREVISO  
n. 30 del 10 gennaio 1973  
Firma: Geom. Paolo Pirella