



**Agenzia del Territorio  
CATASTO FABBRICATI**  
Ufficio provinciale di  
TREVISO


Dichiarazione protocollo n. TV0033004 del 08/02/2010  
Planimetria di u.i.u. in Comune di Quinto Di Treviso  
Via Giuseppe Verdi civ. 10

Identificativi Catastali:  
Sezione: B  
Foglio: 7  
Particella: 429  
Subalterno: 4

Compilata da:  
Collsoni Andrea  
Iscritto all'albo:  
Geometri  
Prov. Treviso N. 2066

Scheda n. 11  
Scala 1:200

Ultima planimetria in atti

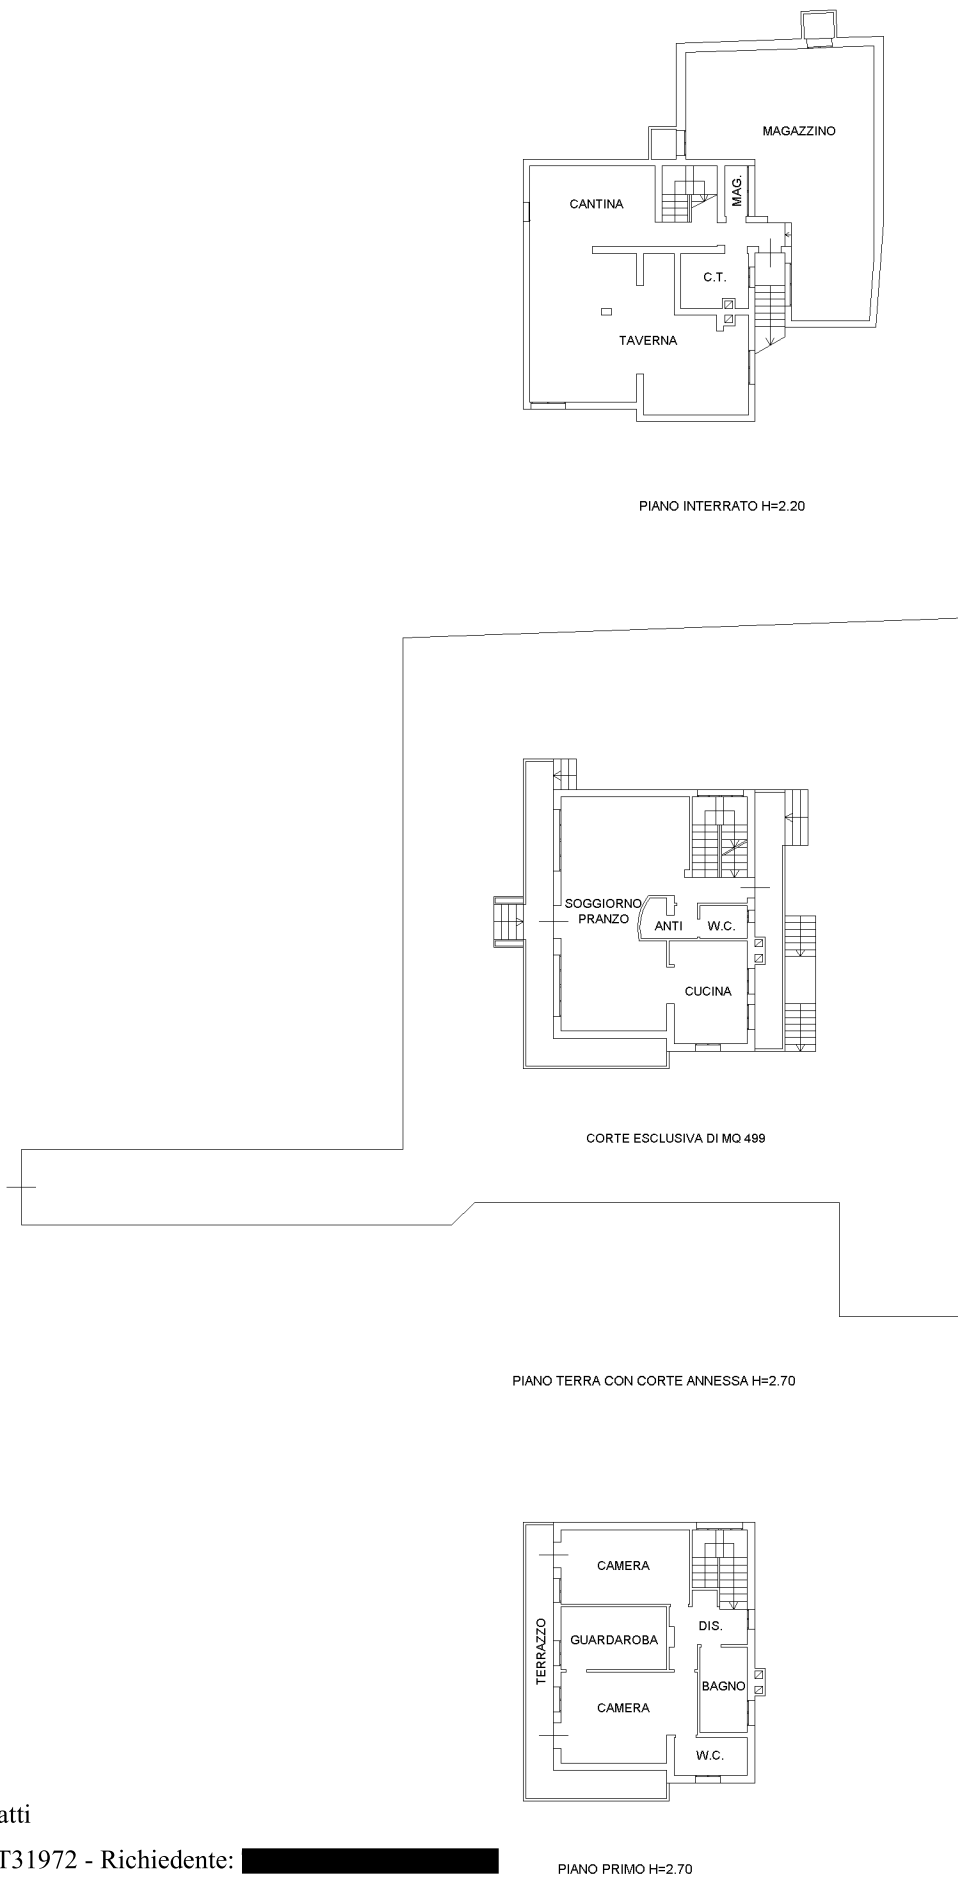

**Agenzia del Territorio  
CATASTO FABBRICATI**  
Ufficio provinciale di  
TREVISO

Dichiarazione protocollo n. TV0033004 del 08/02/2010  
Planimetria di u.i.u. in Comune di Quinto Di Treviso  
Via Giuseppe Verdi civ. 10

Identificativi Catastali:  
Sezione: B  
Foglio: 7  
Particella: 429  
Subalterno: 4

Compilata da:  
Collsoni Andrea  
Iscritto all'albo:  
Geometri  
Prov. Treviso N. 2066

Scheda n. 1.1 Scala 1:200

Ultima planimetria in atti

