



Agenzia delle Entrate  
CATASTO FABBRICATI  
Ufficio provinciale di Treviso

Ultima planimetria in atti

Data: 04/09/2019 - n. T144892 - Richiedente: Telematico

Totale schede: 1 - Formato di acquisizione: A3(297x420) - Formato stampa richiesto: A4(210x297) - Fattore di scala non utilizzabile

<b>ELABORATO PLANIMETRICO</b>	Compilato da: Bresolin Loris	Iscritto all'albo: Geometri	Prov. Vicenza	N. 2938
Comune di Riese Pio X	Sezione: B	Foglio: 1	Particella: 26	Prof. n. 29/07/2019 del
Dimostrazione grafica dei subalterni			Tipo Mappale n. del	Scala 1 : 500

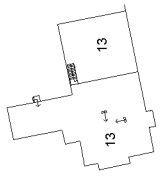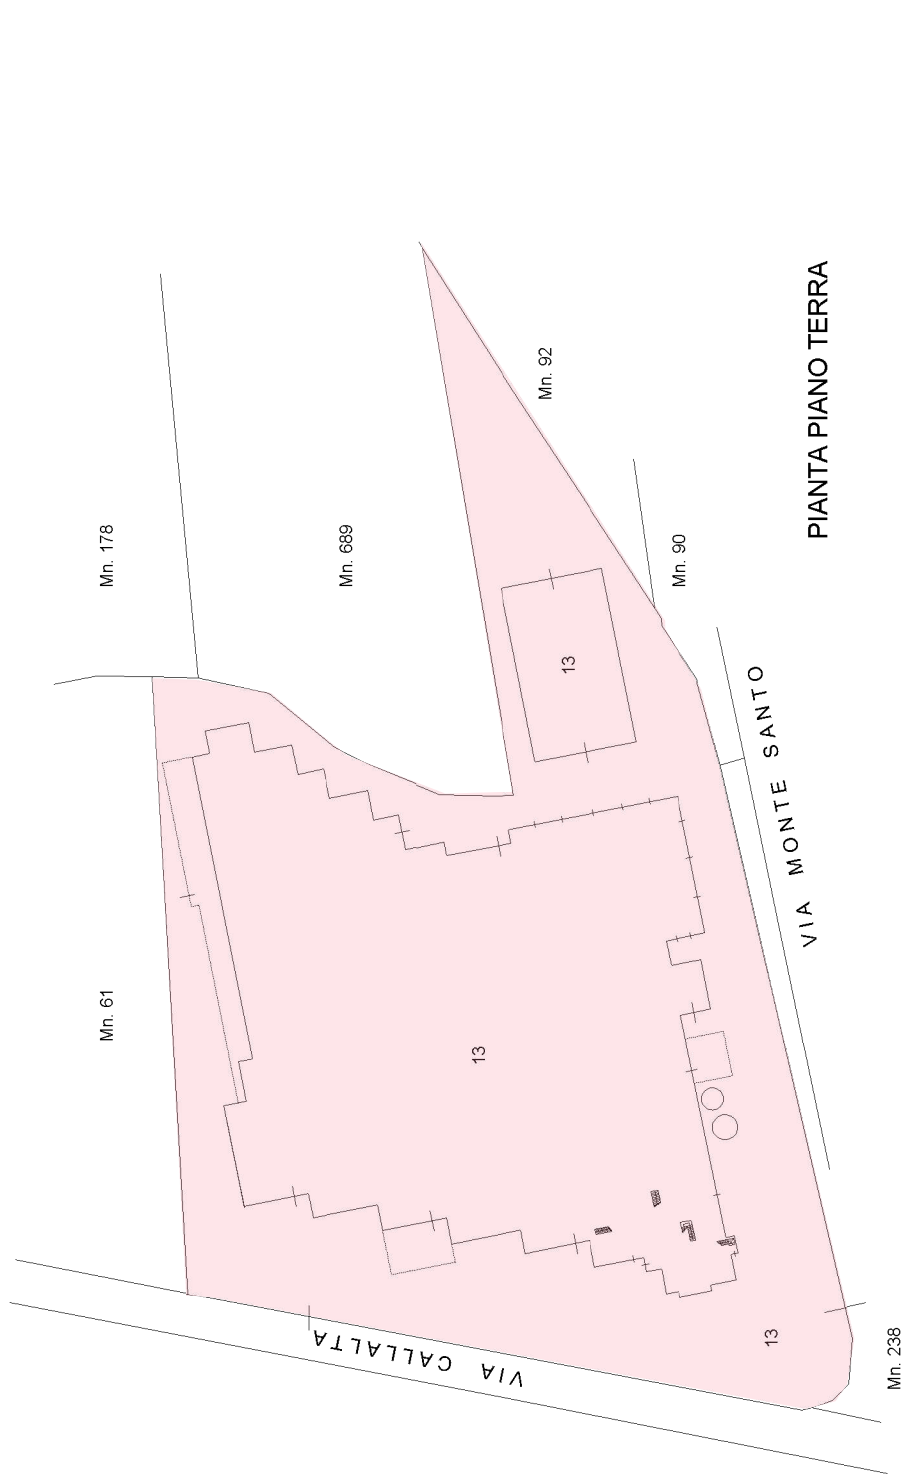

PIANTA PIANO PRIMO

PIANTA PIANO PRIMO

Direzione Provinciale di Treviso

Ufficio Provinciale - Territorio

Servizi Catastali

Comune di: RIESE PIO X

Elenco Subalterni

## ACCERTAMENTO DELLA PROPRIETA IMMOBILIARE URBANA

## ELENCO DEI SUBALTERNI ASSEGNATI

Comune		Sezione		Foglio	Particella		Tipo mappale	del:
RIESE PIO X		B		1	26			
Sub	UBICAZIONE via/piazza	n°civ	Piani	Scala	Int.	DESCRIZIONE		
12						SOPPRESSO		
13	via monte santo	28	T-1			CAPANNONE INDUSTRIALE CON ANNESSA AREA SCOPERTA		

Unità immobiliari n. 2

Tributi erariali: 0,00

Visura telematica



Identificativi Catastali:  
 Sezione: B  
 Foglio: 1  
 Particella: 26  
 Subalterno: 13


Compilata da:  
 Bresolin Loris  
 Iscritto all'albo:  
 Geometri  
 Prov. Vicenza N. 2938

Dichiarazione protocollo n. TV0079431 del 29/07/2019  
 Comune di Riese Pio X  
 Via Monte Santo civ. 28

**Agenzia delle Entrate**  
**CATASTO FABBRICATI**  
 Ufficio provinciale di  
 Treviso

Planimetria:  
 Scheda n. 1.1 Scala 1:1000

Ultima planimetria in atti

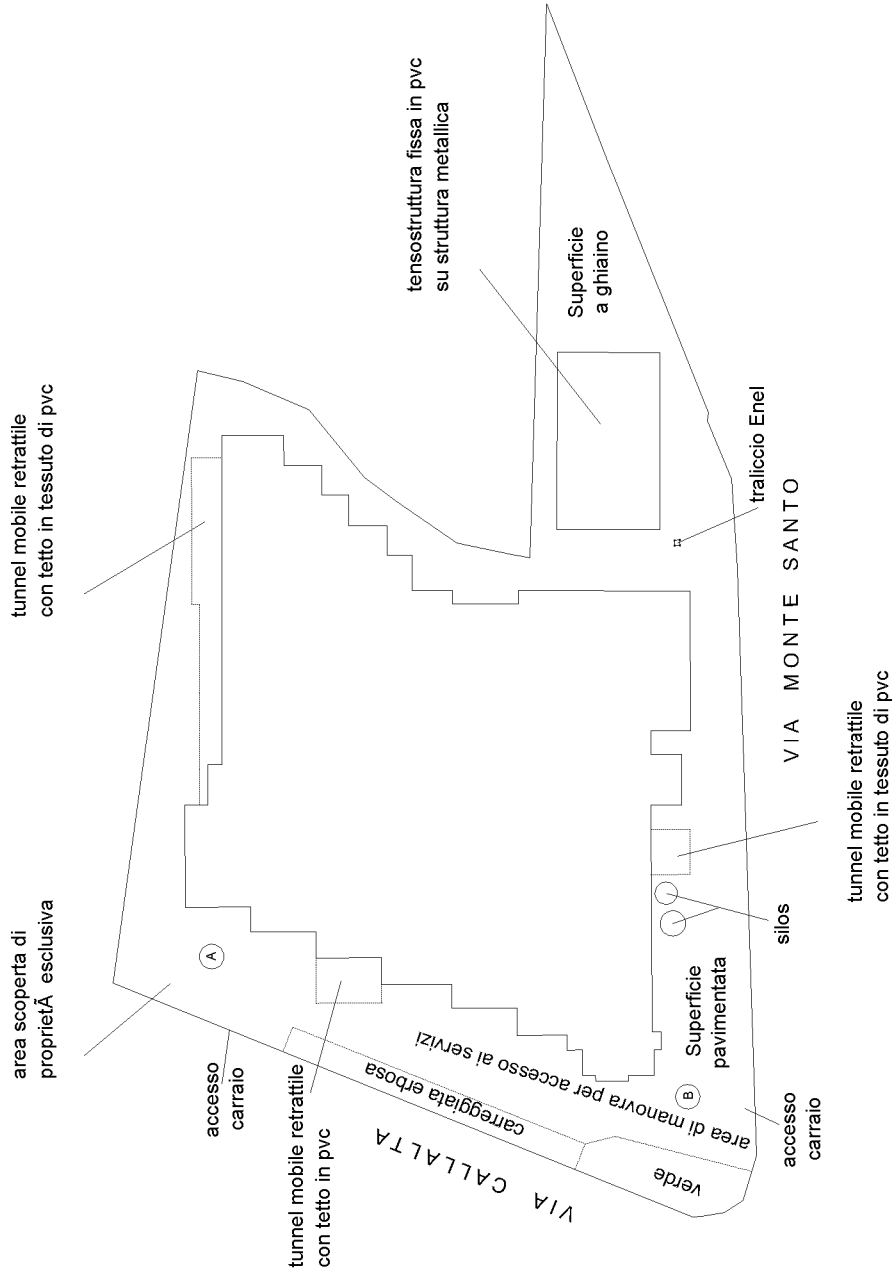

PIANTA PIANO TERRA



**Agenzia delle Entrate**  
**CATASTO FABBRICATI**  
 Ufficio provinciale di  
**Treviso**


Dichiarazione protocollo n. TV0079431 del 29/07/2019  
 Comune di Riese Pio X  
 Via Monte Santo civ. 28

Identificativi Catastali:  
 Sezione: B  
 Foglio: 1  
 Particella: 26  
 Subalterno: 13

Compilata da:  
 Bresolin Loris  
 Iscritto all'albo:  
 Geometri  
 Provv. Vicenza N. 2938

Scale 1: 500  
 Scheda n. 2

Ultima planimetria in atti

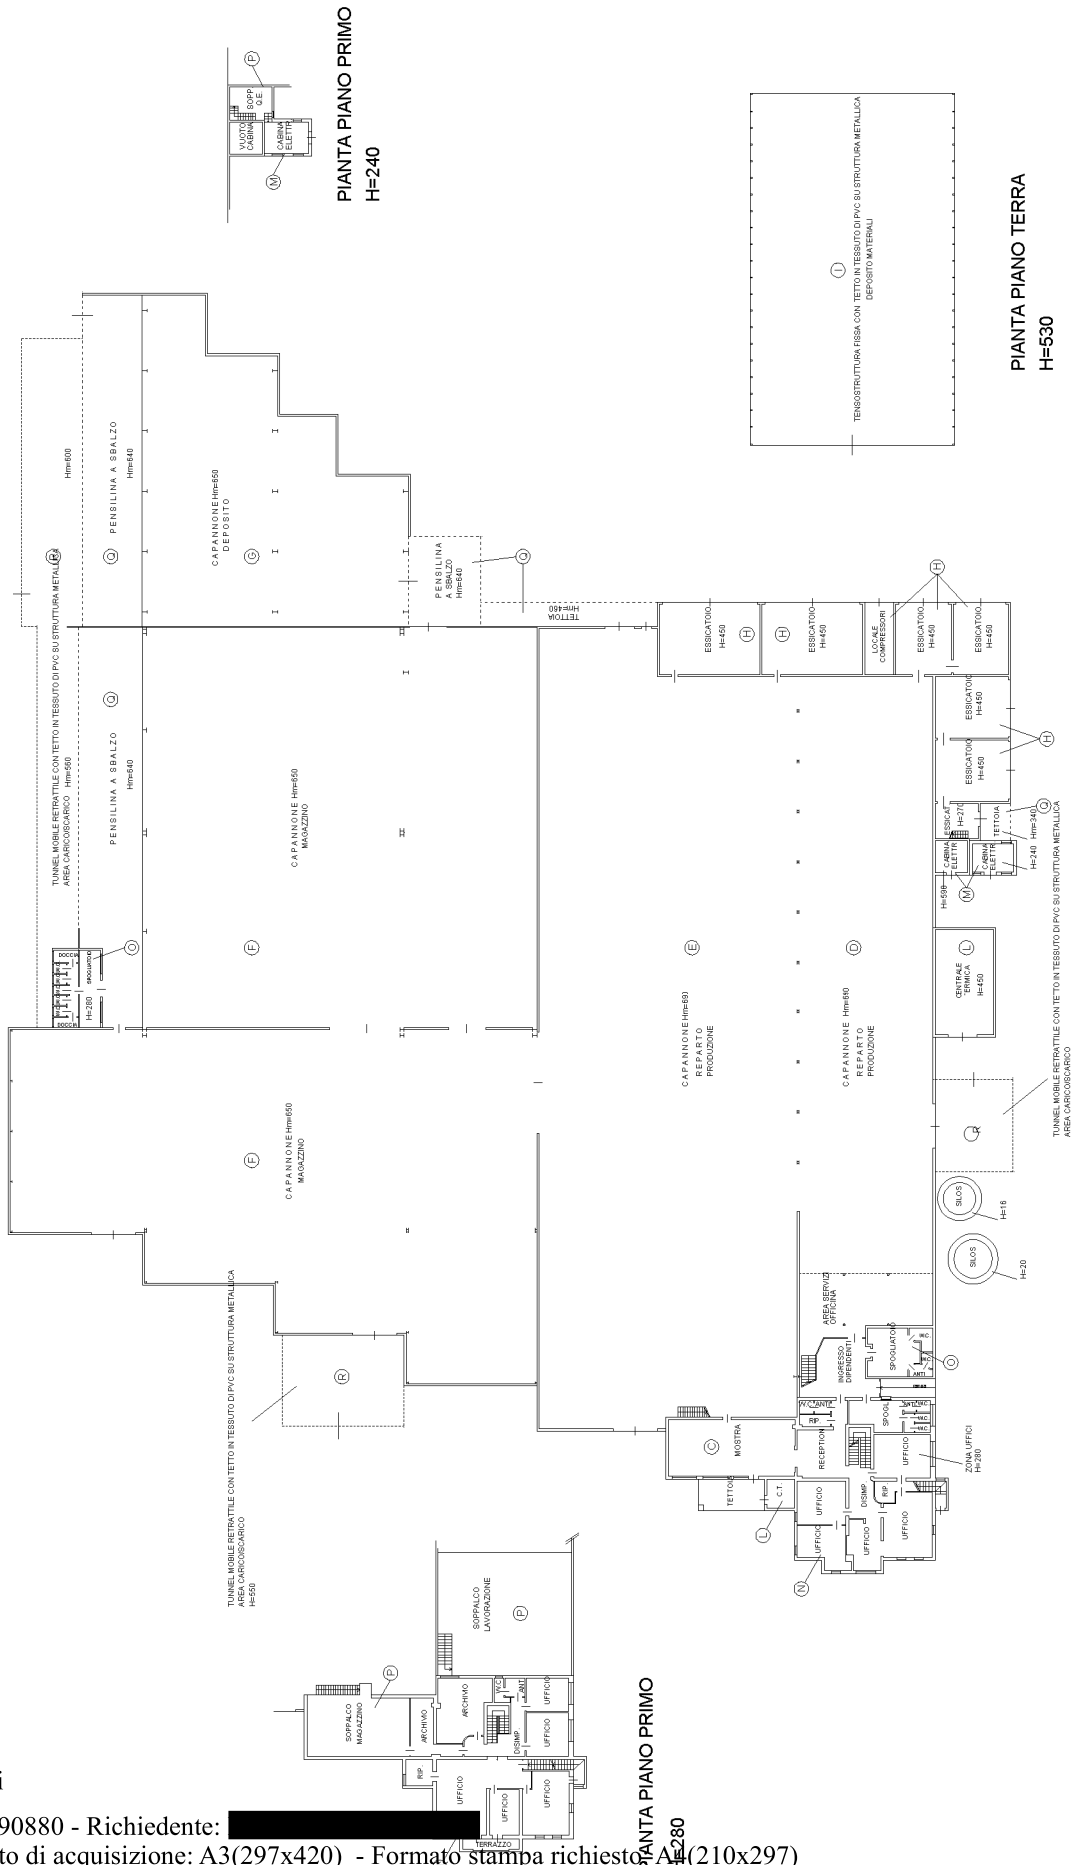

# ALLEGATO 7B

4-Set-2019 13:6:18  
Prot. n. T151448/2019

Scala originale: 1:2000  
Dimensione cornice: 534.000 x 378.000 metri

Comune: RIESE PIO X  
Foglio: 6

1 Particella: 26

