



ALLEGATO 05



MINISTERO DELLE FINANZE

Mod. B (Nuovo Catasto Edilizio Urbano)

DIREZIONE GENERALE DEL CATASTO E DEI SERVIZI TECNICI ERARIALI

NUOVO CATASTO EDILIZIO URBANO

(R. DECRETO-LEGGE 13 APRILE 1959, N. 452)

ALLEGATO 06

Planimetria dell'immobile situato nel Comune di PREGANZIOL Via O. SIMIONATO N.2


Ditta [REDACTED]

Allegata alla dichiarazione presentata all'Ufficio Tecnico Erariale di TREVISO Scheda N.° 1

AREA SCOPERTA MQ 511

AREA COPERTA MQ 273

AREA TOTALE MQ 784


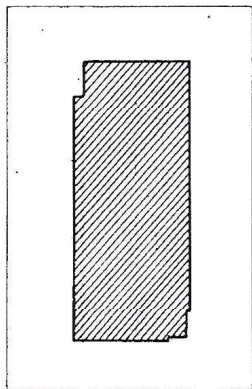


SVILUPPO scala **1:500**

ESTRATTO di MAPPA scala 1:2000

Comune di Preganziol
foglio 4° (ex A-A)
m. n. 431

Rif. tipo mappale n° 62455
del 7.7.87

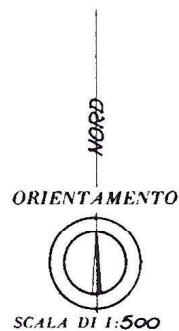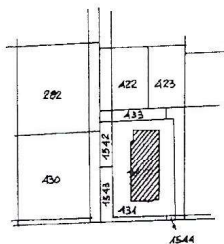

Catasto dei Fabbricati - Situazione al 14/02/2019 - Comune di PREGANZIOL (H022) - < Sezione Urbana: A Foglio: 4 Particella: 431 - Subalerno 3 >
VIA OMBERTO SIMIONATO piano: 1

SPAZIO RISERVATO PER LE ANNOTAZIONI D'UFFICIO

DATA
PROT. N.° 35064

U87
35064A

Compilata dal Geom. ENZO LAMONATO
(Titolo, nome e cognome del tecnico)

Iscritto all'Albo de GEOMETRI
della Provincia di TREVISO

DATA 03.07.1987

Firma: [Signature]

**Agenzia del Territorio
CATASTO FABBRICATI
Ufficio Provinciale di
Treviso**

Dichiarazione protocollo n. TV0253281 del 21/09/2010

Planimetria di u.i.u. in Comune di Preganziol

Via Otello Simionato

civ. 2

Identificativi Catastali:

Sezione: A

Foglio: 4

Particella: 431

Subalterno: 6

Iscritto all'albo:
Geometri


Prov. Treviso

N. 2536


Scheda n. 1

Scala 1:200


ALLEGATO 07

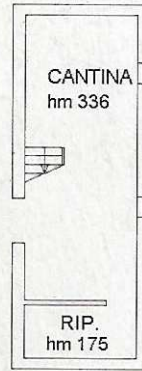

PIANO PRIMO SOTTOSTRADA (S1)

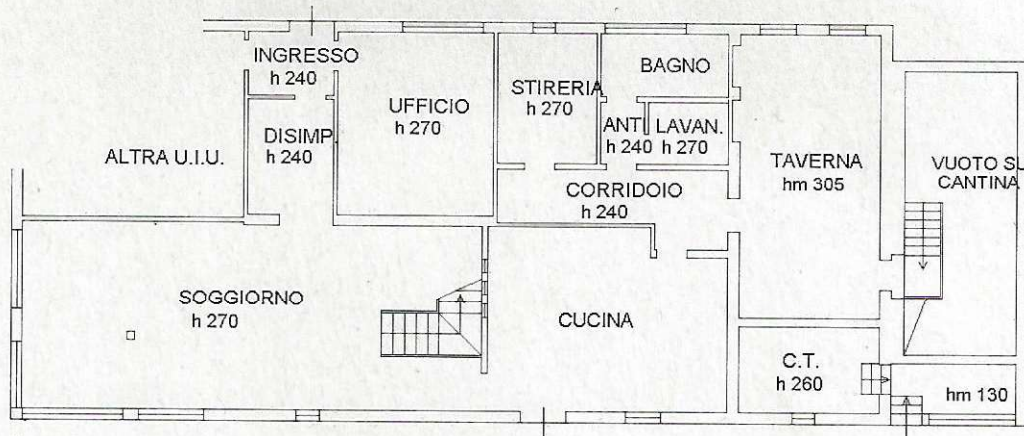

PIANO TERRA (T)

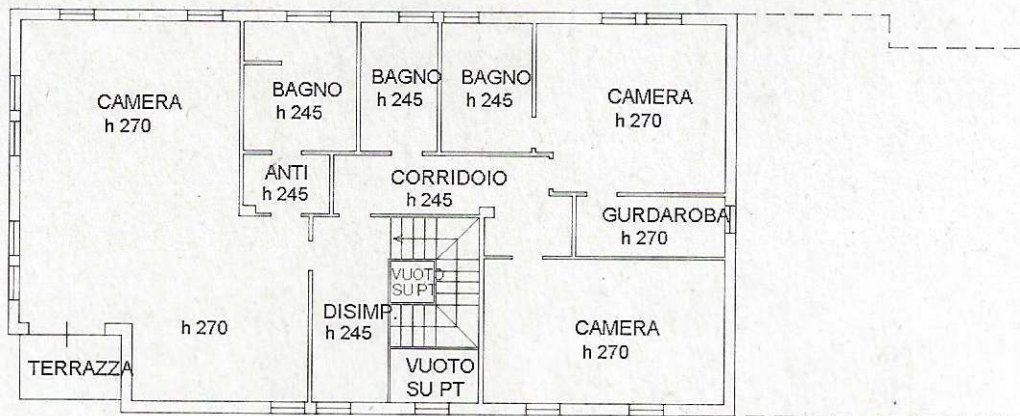

PIANO PRIMO (1)



Catasto dei Fabbricati - Situazione al 14/02/2019 - Comune di PREGANZIOL(H022) - < Sezione Urbana: A Foglio: 4 Particella: 431 - Subalterno 6 >
VIA OTELLO SIMIONATO n. 2 piano: S1-T-1;

Agenzia del Territorio
CATASTO FABBRICATI
Ufficio Provinciale di
Treviso

Dichiarazione protocollo n. TV0266289 del 04/10/2010

Planimetria di u.i.u. in Comune di Preganziol

Via Otello Simionato

civ. 2

Identificativi Catastali:

Sezione: A

Foglio: 4

Particella: 431

Subalterno: 7

Iscritto all'albo:
Geometri


Prov. Treviso

N. 2536

Scheda n. 1

Scala 1:200

ALLEGATO 08

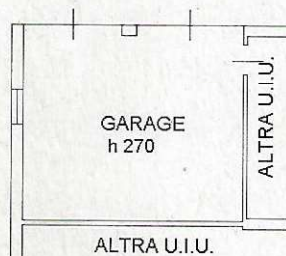

PIANO TERRA (T)

Catasto dei Fabbricati - Situazione al 14/02/2019 - Comune di PREGANZIOL(H022) - < Sezione Urbana: A Foglio: 4 Particella: 431 - Subalterno 7 >
VIA OTELLO SIMIONATO n. 2 piano: T;

