

**COMUNE DI
MONASTER DI
TREVISO FG. 3**

MODULARIO
F. rig. nanz. 486



MINISTERO DELLE FINANZE
DIREZIONE GENERALE DEL CATASTO E DEI S.S.T.T.E.E.

CATASTO EDILIZIO URBANO (RDL 13-4-1939, n. 652)



MOD. AN (CEU)

LIRE
400


CIV. 29

Planimetria di u.i.u. in Comune di MONASTIER DI TREVISO... via BARBARANA...

SUB 2
CORTE ESCLUSIVA DI MQ 2032

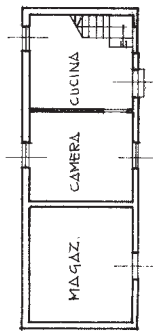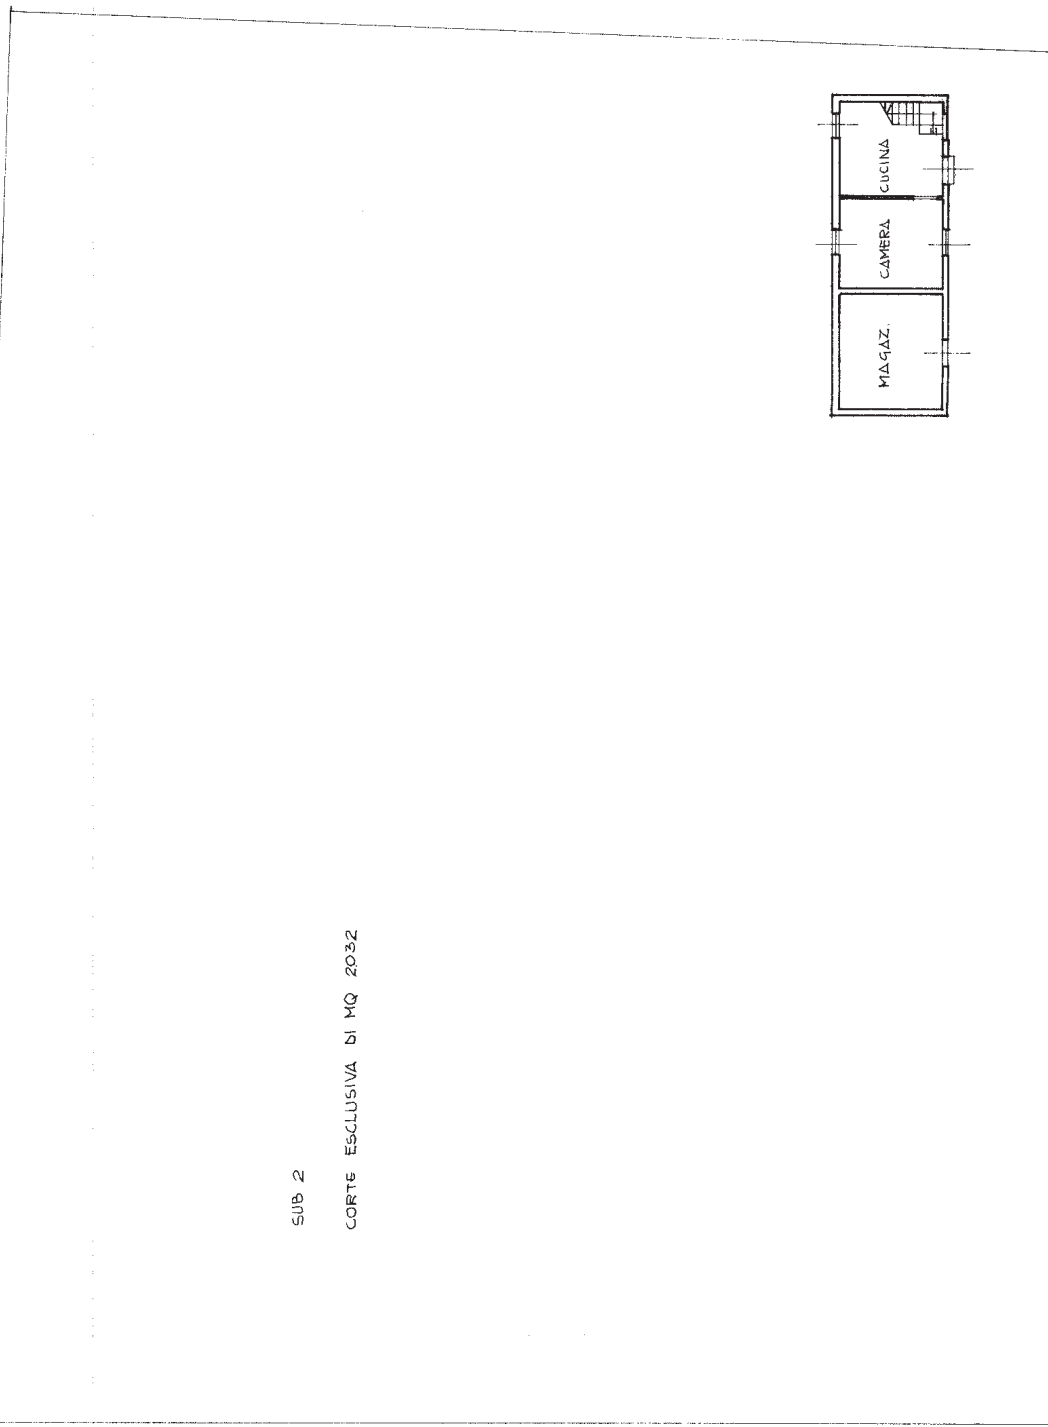


PIANTA PIANO TERRA (T)
H = 3.00

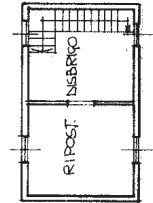

PIANTA PIANO PRIMO (1)
H = 2.30

ORIENTAMENTO

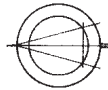

SCALA DI 1:200

RISERVATO ALL'UFFICIO



Compilata dal Geom. MORAO LEOPOLDO
(Firma, cognome e nome)

Iscritto all'albo dei Geom. Tri.
della provincia di Treviso n. 1764
data 16/11/96 Firma MORAO LEOPOLDO

Dichiarazione di N.C.
Denuncia di variazione

Identificativi catastali
Subalterno 17
R. 302 sub 2