

Agenzia delle Entrate
CATASTO FABBRICATI
Ufficio Provinciale di
Treviso

Dichiarazione protocollo n. TV0028390 del 12/03/2020

Planimetria di u.i.u. in Comune di Villorba

Via Piave

civ. 205

Identificativi Catastali:


Sezione: C
Foglio: 7
Particella: 1274
Subalterno: 2

Compilata da:
Cicuto Denis
Iscritto all'albo:
Geometri


Prov. Venezia

N. 2352

Scheda n. 1 Scala 1:200

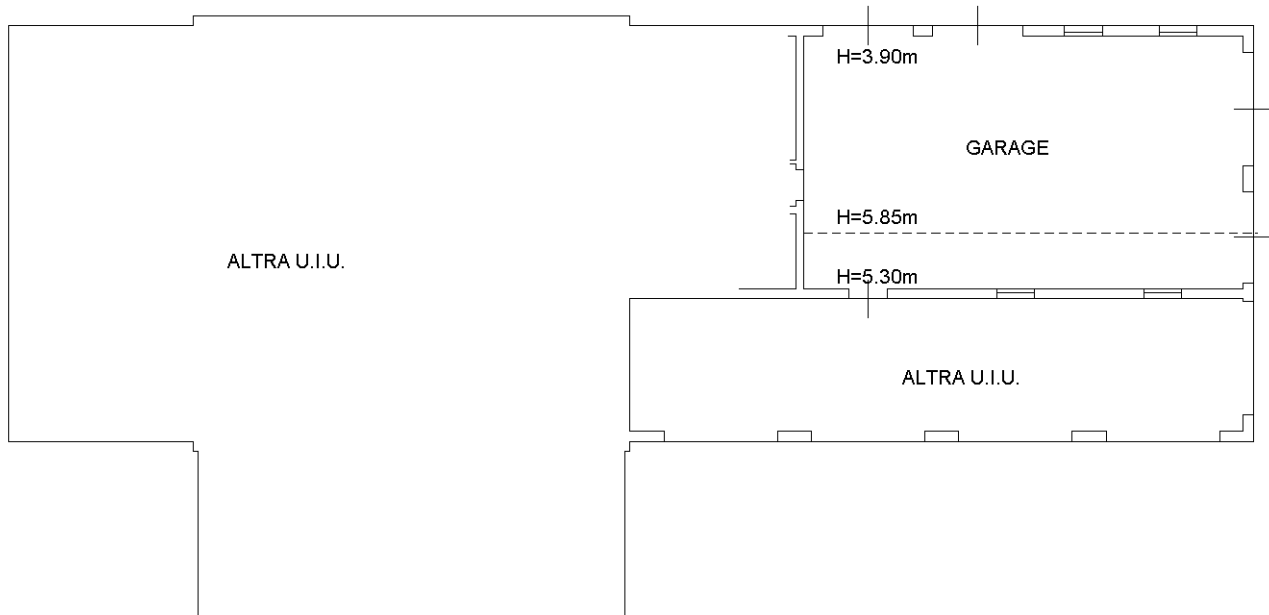

PIANO TERRA

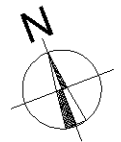

Ultima planimetria in atti