

Agenzia delle Entrate
CATASTO FABBRICATI
Ufficio Provinciale di
Treviso

ELABORATO PLANIMETRICO	
Compilato da: Cicuto Denis	
Iscritto all'albo: Geometri	
Prov. Venezia	N. 2352


Comune di Villorba	Protocollo n. TV0028390 del 12/03/2020
Sezione: C Foglio: 7 Particella: 1274	Tipo Mappale n. 6857 del 21/01/2020
Dimostrazione grafica dei subalterni	
Scala 1 : 500	

TAV. I




PIANO PRIMO SOTTOSTRADA

MAPPALE 1275

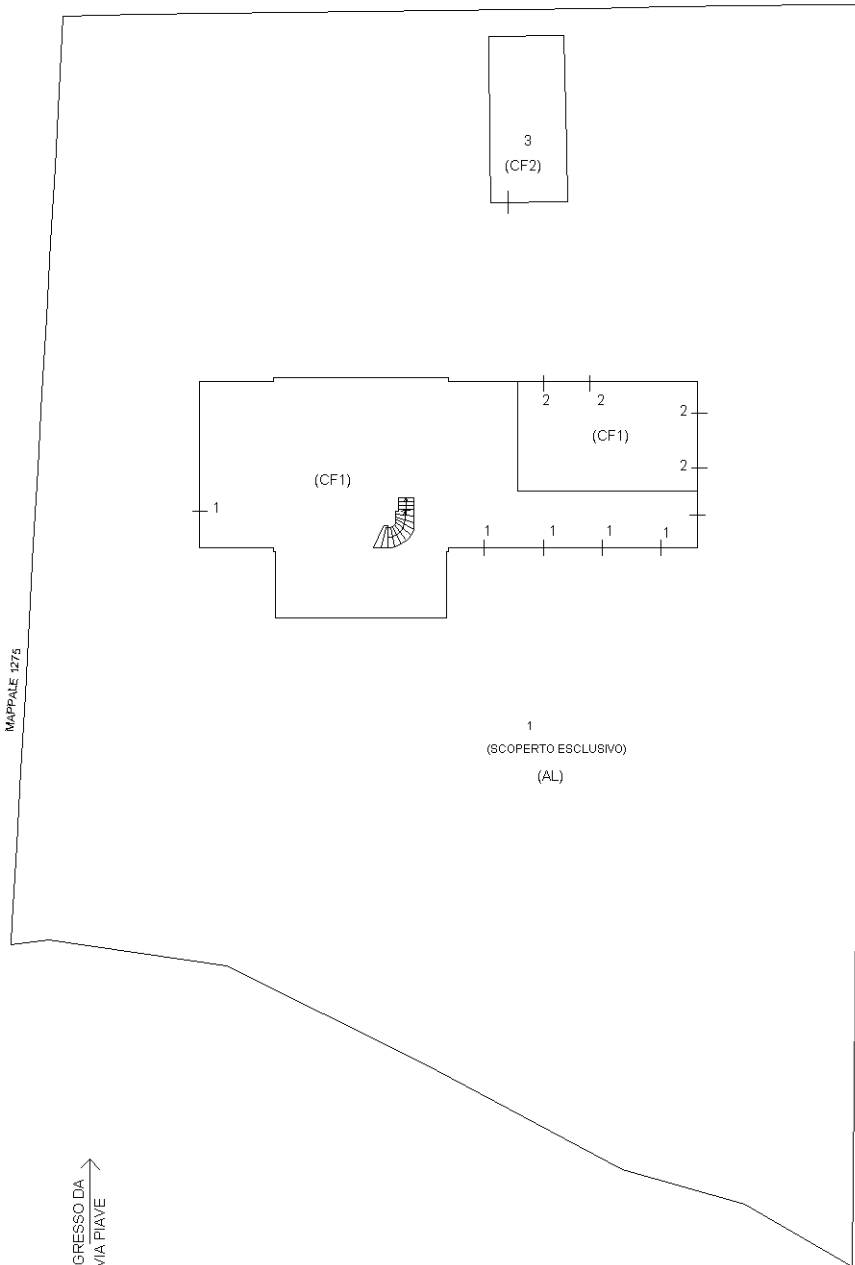

INGRESSO DA
VIA PIAVE

PIANO TERRA

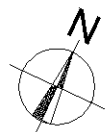



Ultima planimetria in atti

Agenzia delle Entrate
CATASTO FABBRICATI
Ufficio Provinciale di
Treviso

ELABORATO PLANIMETRICO	
Compilato da: Cicuto Denis	
Iscritto all'albo: Geometri	
Prov. Venezia	N. 2352

Comune di Villorba	Protocollo n. TV0028390 del 12/03/2020
Sezione: C Foglio: 7 Particella: 1274	Tipo Mappale n. 6857 del 21/01/2020
Dimostrazione grafica dei subalterni	
Scala 1 : 500	

TAV. II

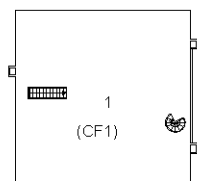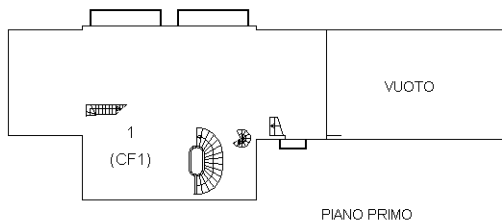

PIANO SECONDO
(SOTTOTETTO)



Ultima planimetria in atti