



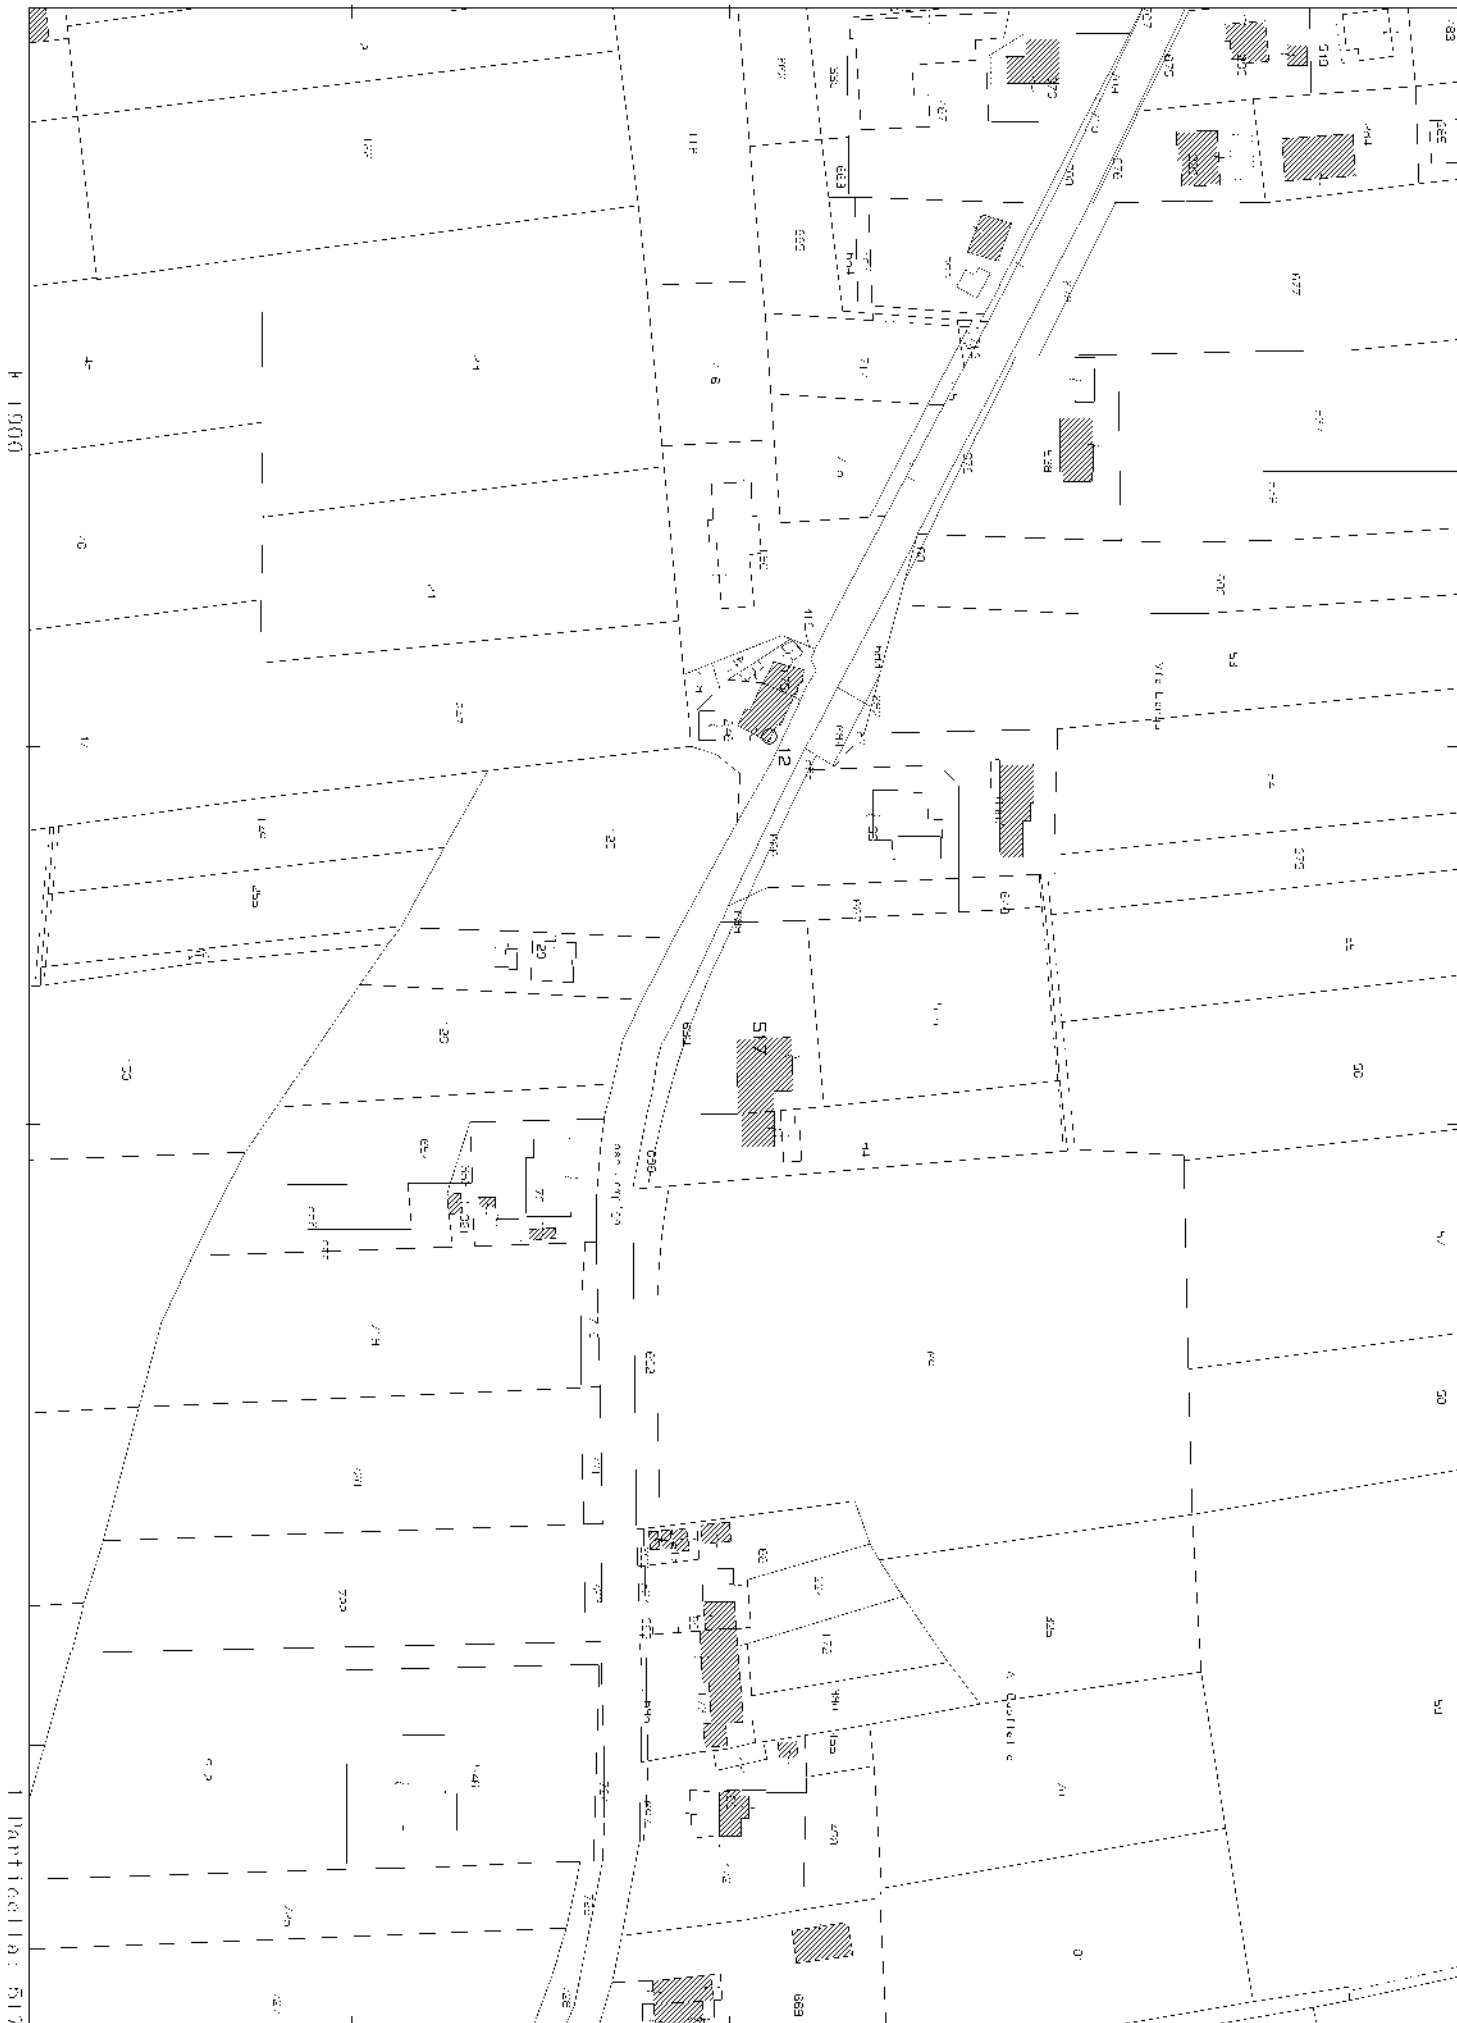

Agenzia del Territorio
CATASTO FABBRICATI
Ufficio Provinciale di
Treviso

Dichiarazione protocollo n. TV0291545 del 30/09/2008	
Planimetria di u.i.u. in Comune di Castelfranco Veneto	
Via Larga	civ.
Identificativi Catastali:	Compilata da:
Sezione: E	Pastrello Sergio
Foglio: 1	Iscritto all'albo:
Particella: 517	Geometri
Subalterno: 6	Prov. Treviso
	N. 1031

Scheda n. 1 Scala 1:200

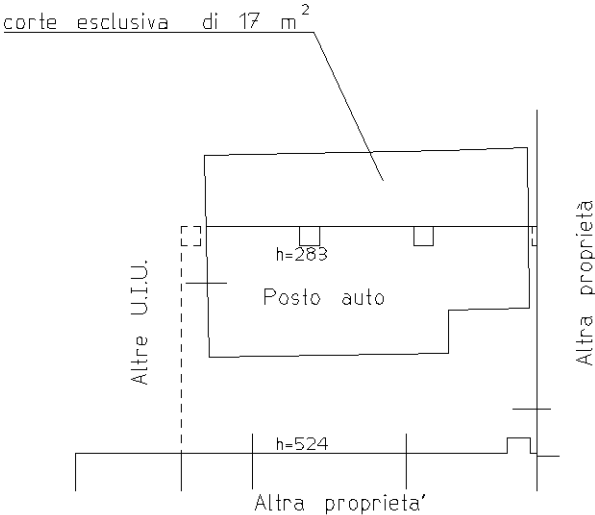

PT



Ultima planimetria in atti

Agenzia del Territorio
CATASTO FABBRICATI
Ufficio Provinciale di
Treviso

Dichiarazione protocollo n. TV0291535 del 30/09/2008

Planimetria di u.i.u. in Comune di Castelfranco Veneto

Via Larga

civ. 32

Identificativi Catastali:

Sezione: E

Foglio: 1

Particella: 517

Subalterno: 5

Compilata da:

Pastrello Sergio


Iscritto all'albo:
Geometri

Prov. Treviso


N. 1031

Scheda n. 1

Scala 1:200

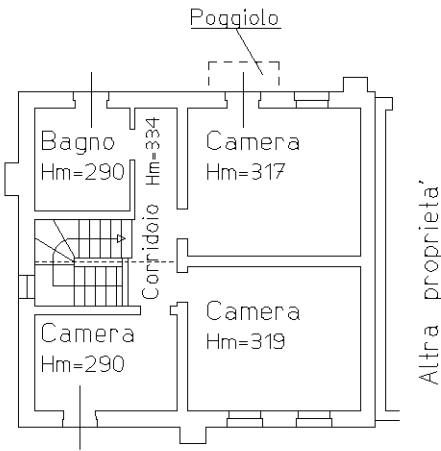

P1

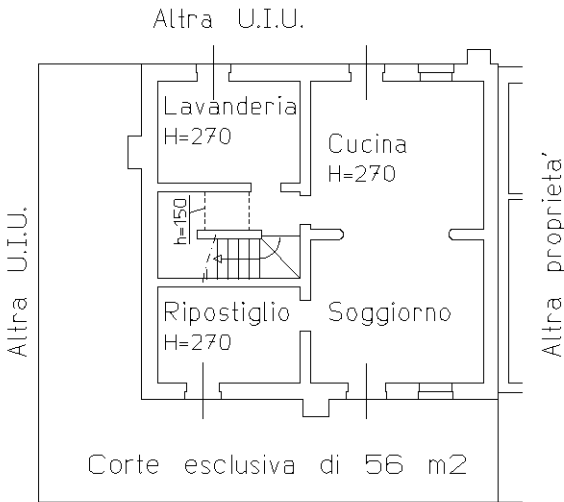

PT



Ultima planimetria in atti