


Allegato 1 – Estratto di mappa catastale con ubicazione immobili

Comune di Borso del Grappa

Catasto Terreni – foglio 12

Mappali: 134-135-136-138-139-137-525-1089-1091-1093-1096-1104-1106-1113 e 1120

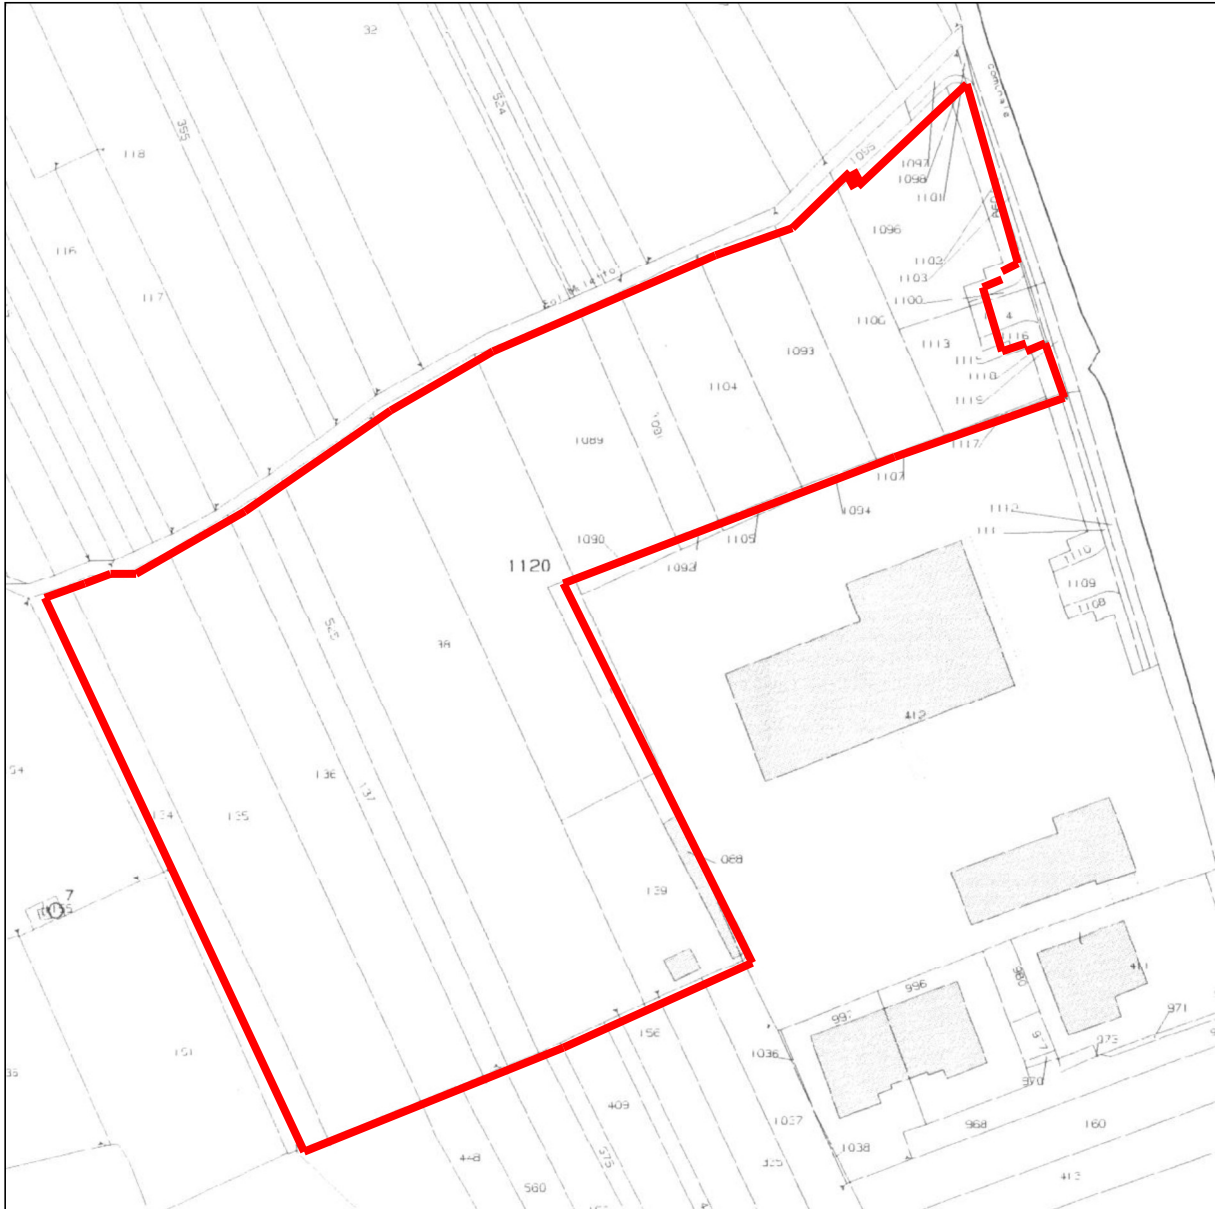

Allegato 2 – Planimetria mappale 139 sub 6 – scheda 1

**Comune di Borso del Grappa
Catasto Urbano – Sez A - Foglio 12**

Data: 06/06/2019 - n. T287131 - Richiedente: ██████████

**Agenzia del Territorio
CATASTO FABBRICATI
Ufficio Provinciale di
Treviso**

Dichiarazione protocollo n. TV0084026 del 29/03/2006

Planimetria di u.i.u. in Comune di Borso Del Grappa

Via Molini

civ. SNC

Identificativi Catastali:

Sezione: A
Foglio: 12
Particella: 139
Subalterno: 6

Compilata da:

Giunta Stefano

Iscritto all'albo:

Ingegneri


Prov. Vicenza

N. 1142


Scheda n. 1

Scala 1:200

PIANO TERRA

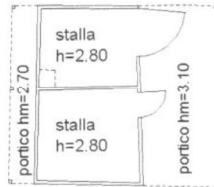

PIANO PRIMO

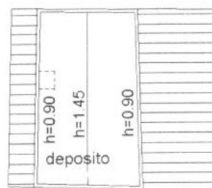

nord



Ultima planimetria in atti

Data: 06/06/2019 - n. T287131 - Richiedente: ██████████

Totale schede: 2 - Formato di acquisizione: A4(210x297) - Formato stampa richiesto: A4(210x297)

Catasto dei Fabbricati - Situazione al 06/06/2019 - Comune di BORSO DEL GRAPPA (B061) - Sez.Urb.: A - Foglio: 12 - Particella: 139 - Subalterno: 6
VIA MOLINI SNC piano: 1;

Allegato 2 – Planimetria mappale 139 sub 6 – scheda 2


**Comune di Borso del Grappa
Catasto Urbano – Sez A - Foglio 12**

Data: 06/06/2019 - n. T287131 - Richiedente: ██████████

Agenzia del Territorio CATASTO FABBRICATI Ufficio Provinciale di Treviso	Dichiarazione protocollo n. TV0084026 del 29/03/2006	
	Planimetria di u.i.u. in Comune di Borso Del Grappa Via Molini civ. SNC	
Identificativi Catastali:	Compilata da: Giunta Stefano	
Sezione: A	Iscritto all'albo: Ingegneri	
Foglio: 12	Prov. Vicenza	N. 1142
Particella: 139		
Subalterno: 6		

Scheda n. 2 Scala 1:500

PLANIMETRIA AREA ESTERNA

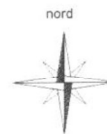

Ultima planimetria in atti

Data: 06/06/2019 - n. T287131 - Richiedente: ██████████

Totale schede: 2 - Formato di acquisizione: A4(210x297) - Formato stampa richiesto: A4(210x297)

Catasto dei Fabbricati - Situazione al 06/06/2019 - Comune di BORSO DEL GRAPPA (B061) - < Sez.Urb.: A - Foglio: 12 - Particella: 139 - Subalterno: 6
VIA MOLINI SNC piano: T;