

TRIBUNALE DI TREVISO

Sezione Esecuzioni Immobiliari

Es. Imm. N.76/2019 R.G.

ALLEGATO 1.4

ESTRATTO DI MAPPA



TRIBUNALE DI TREVISO

Sezione Esecuzioni Immobiliari

Es.Imm. N. 76/2019 R.G.

ALLEGATO 1.2

PLANIMETRIE ED ELABORATO PLANIMETRICO





MINISTERO DELLE FINANZE
DIREZIONE GENERALE DEL CATASTO E DEI SERVIZI TECNICI ERARIALI
NUOVO CATASTO EDILIZIO URBANO

Lire
200

(R. DECRETO-LEGGE 13 APRILE 1989, N. 652)

Planimetria dell'immobile situato nel Comune di CONEGLIANO Via VIALE GORIZIA 22

Ditta

Allegata alla dichiarazione presentata all'Ufficio Tecnico Erariale di

TREVISO

2

1 P Z S ORIGINALE C.V. ROMA

COMUNE DI CONEGLIANO
Foglio 31 ex E.3
MAPPA 192

192

ORIENTAMENTO

SCALA DI I. 200

10 metri

Firmato Da: CHIN LUCIO Emesso Da: ARUBAPEC S.P.A. NG CA 3 Serial#: 7ed83e38cf12c1d0d6cd5d0504e91b44

SPAZIO RISERVATO PER LE ANNOTAZIONI D'UFFICIO

10 MAR 1987

DATA
PROT. N° 11455

V87/11455A

Compilata dal GEOMETRA

(Titolo, nome e cognome del tecnico)

CHIESA LINO

Iscritto all'Albo dei GEOMETRI
della Provincia di TREVISO

DATA 10.2.1987

Firma: Chiesa Lino



MINISTERO DELLE FINANZE
DIREZIONE GENERALE DEL CATASTO E DEI SERVIZI TECNICI ERARIALI
NUOVO CATASTO EDILIZIO URBANO

Lire
200

(R. DECRETO-LEGGE 13 APRILE 1939, N. 652)

Planimetria dell'immobile situato nel Comune di CONEGLIANO Via VALE GORIZIA 24

Ditta

Allegata alla dichiarazione presentata all'Ufficio Tecnico Erariale di TREVISO

3

PIANO SEMINTEGRATO
M. 3.05

PORTICO IN COMUNE

PALAZZO

COMUNE DI CONEGLIANO
FOGLIO 31 SEZ. 3°
MAPPA 192

192

ORIENTAMENTO

SCALA DI 1:200

Firmato Da: CHIN LUCIO Emesso Da: ARUBAPEC S.P.A. NG CA 3 Serial#: 7ed83e38cf12c1d0d6cd5d0504e91b44

SPAZIO RISERVATO PER LE ANNOTAZIONI D'UFFICIO

DATA 10 MAR. 1987

PROT. N° 1456

V87/14456A

Compilata dal GEOMETRA
(Titolo, nome e cognome del tecnico)
CHIES LINO

Iscritto all'Albo de GEOMETRI
della Provincia di TREVISO

DATA 10.2.1987

Firma: Chies Lino

**Agenzia del Territorio
CATASTO FABBRICATI
Ufficio Provinciale di
Treviso**

Dichiarazione protocollo n. TV0209428 del 07/07/2008

Planimetria di u.i.u. in Comune di Conegliano

Viale Gorizia

civ.

Identificativi Catastali:

Sezione: E

Foglio: 3

Particella: 167

Subalterno: 12

Compilata da:
Bastianel Danilo


Iscritto all'albo:
Geometri

Prov. Treviso


N. 2746

Scheda n. 1

Scala 1:200

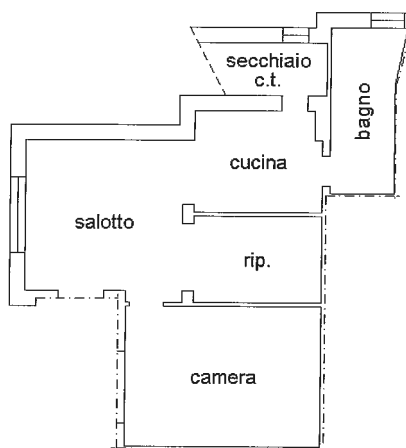

PIANO TERRA H=3.05

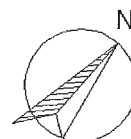

Ultima planimetria in atti

Data: 29/09/2021 - n. T204299 - Richiedente: CHNLCU56B06L407J

Totale schede: 1 - Formato di acquisizione: A4(210x297) - Formato stampa richiesto: A4(210x297)

Agenzia del Territorio
CATASTO FABBRICATI
Ufficio Provinciale di
Treviso

Dichiarazione protocollo n. TV0209428 del 07/07/2008

Planimetria di u.i.u. in Comune di Conegliano

Viale Gorizia

civ.

Identificativi Catastali:

Sezione: E

Foglio: 3

Particella: 167

Subalterno: 13

Compilata da:

Bastianel Danilo


Iscritto all'albo:
Geometri

Prov. Treviso


N. 2746

Scheda n. 1

Scala 1:200

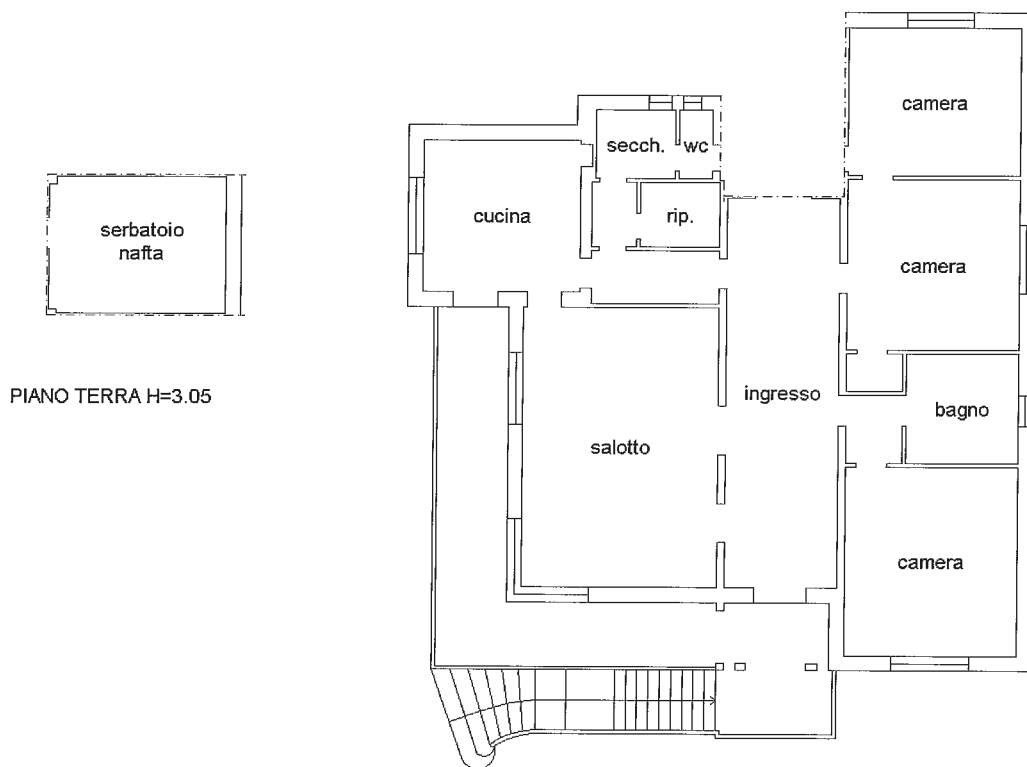

PIANO PRIMO H=3.28

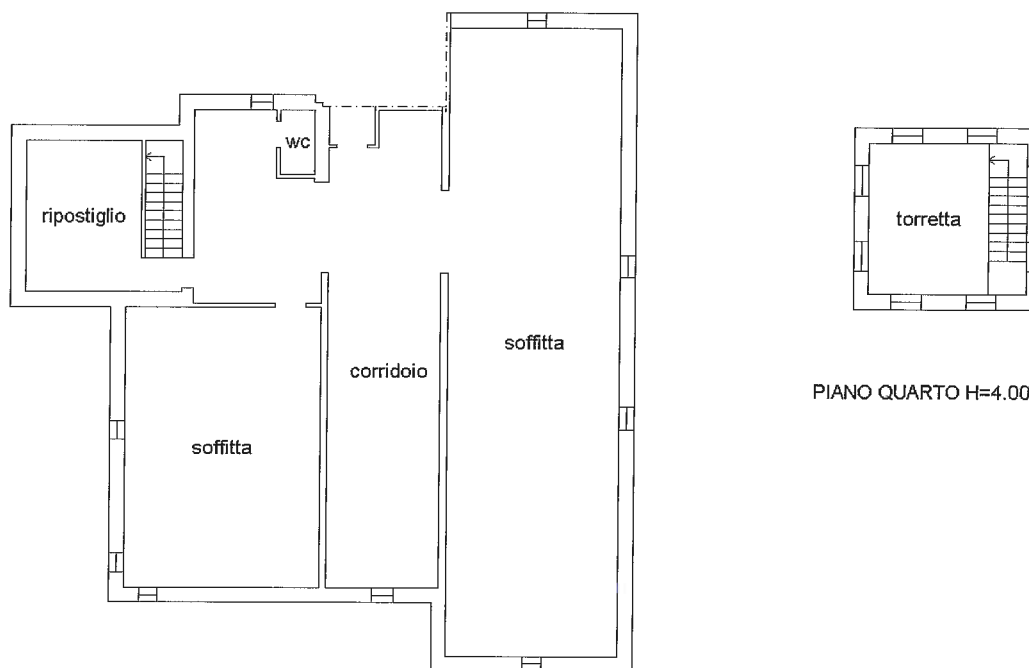

PIANO TERZO H=2.70



Catasto dei Fabbricati - Situazione al 29/09/2021 - Comune di CONEGLIANO (C957) - < Sez. Urb.: E - Foglio: 3 - Particella: 167 - Subalterno: 13 >
VIALE GORIZIA piano: T.1.2.4.

Ultima planimetria in atti


Data: 29/09/2021 - n. T204301 - Richiedente: CHNLCU56B06L407J

Totale schede: 1 - Formato di acquisizione: A4(210x297) - Formato stampa richiesto: A4(210x297)

ELABORATO PLANIMETRICO	
Compilato da: Zava Matteo	
Iscritto all'albo: Geometri	
Prov. Treviso	N. 2580

Agenzia delle Entrate
CATASTO FABBRICATI
Ufficio Provinciale di
Treviso

Comune di Conegliano			Protocollo n. TV0013990 del 24/01/2014	
Sezione: E	Foglio: 3	Particella: 167	Tipo Mappale n. 6455	del 14/01/2014
Dimostrazione grafica dei subalterni			Scala 1 : 500	

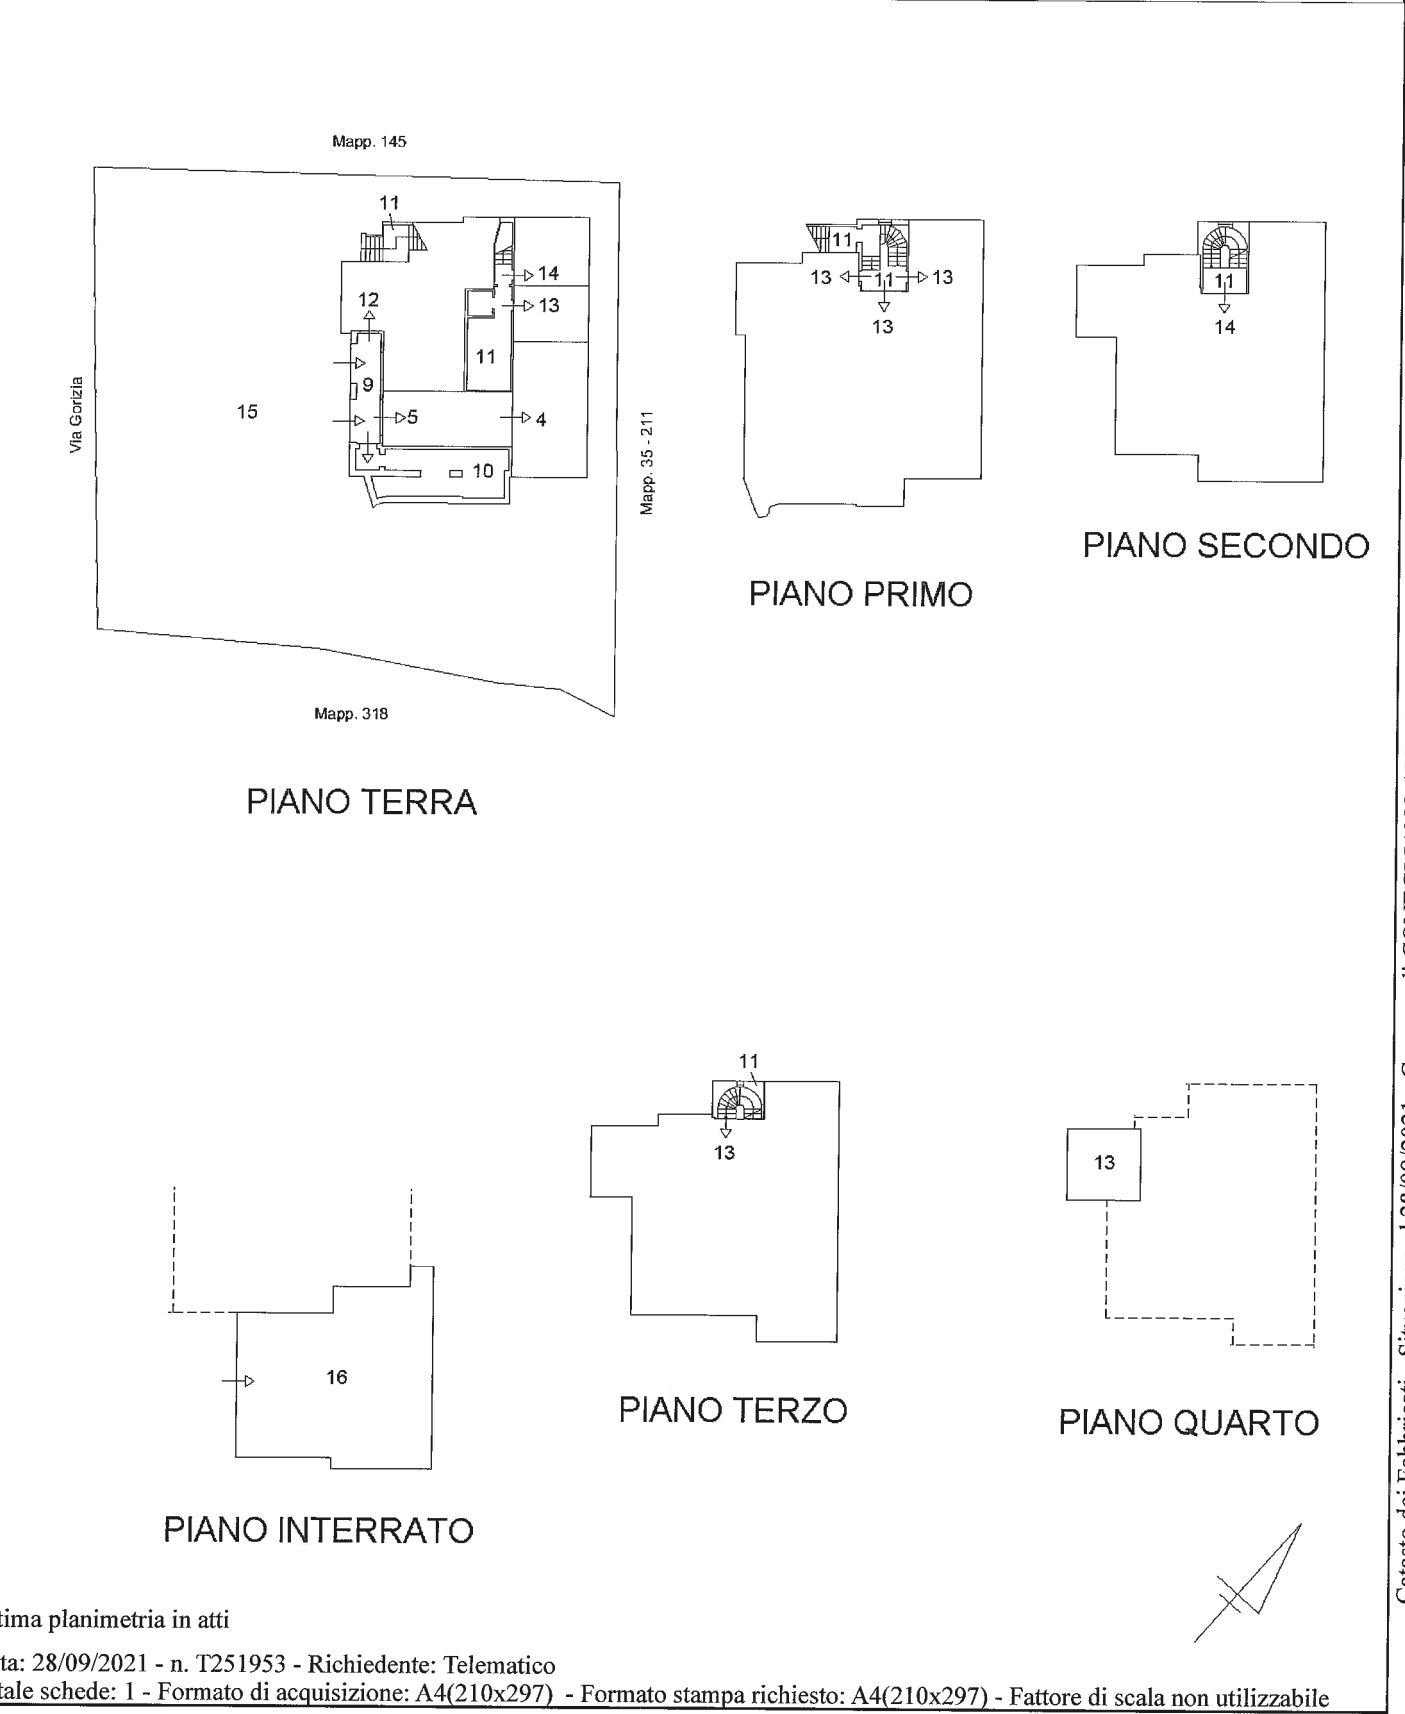

Catasto dei Fabbricati - Situazione al 28/09/2021 - Comune di CONEGLIANO (C957) - < Sez.Urb.: E - Foglio: 3 - Particella: 167 - Elaborato planimetrico

Direzione Provinciale di Treviso

Ufficio Provinciale - Territorio

Servizi Catastali

Comune di: CONEGLIANO

Elenco Subalterni

**ACCERTAMENTO DELLA PROPRIETA IMMOBILIARE URBANA
ELENCO DEI SUBALTERNI ASSEGNATI**

Comune	Sezione	Foglio	Particella	Tipo mappale	del:
CONEGLIANO	E	3	167		
Sub	UBICAZIONE via/piazza	n° civ	Piani	Scala	Int.
1			T		
2					
3					
4	viale gorizia		T		
5	viale gorizia		T		
6					
7					
8					
9	viale gorizia		T		
10	viale gorizia		T		
11	viale gorizia		T-1 2-3		
12	viale gorizia		T		
13	viale gorizia		T-1 3-4		
14	viale gorizia		T-2		
15	viale gorizia		T		
16	viale gorizia	SNC	S1		

Unità immobiliari n. 16

Tributi erariali: 0,00

Visura telematica