

Agenzia delle Entrate
CATASTO FABBRICATI
Ufficio provinciale di
Treviso

Dichiarazione protocollo n. TV0017104 del 04/02/2016

Planimetria di u.i.u. in Comune di Loria

Via Fontanelle

civ.

Identificativi Catastali:

Sezione: C

Foglio: 4

Particella: 596

Subalterno: 1

Compilata da:

Baraciolli Patricia

Iscritto all'albo:


Geometri

Prov. Treviso

N. 02055

n.1

Scala 1: 500

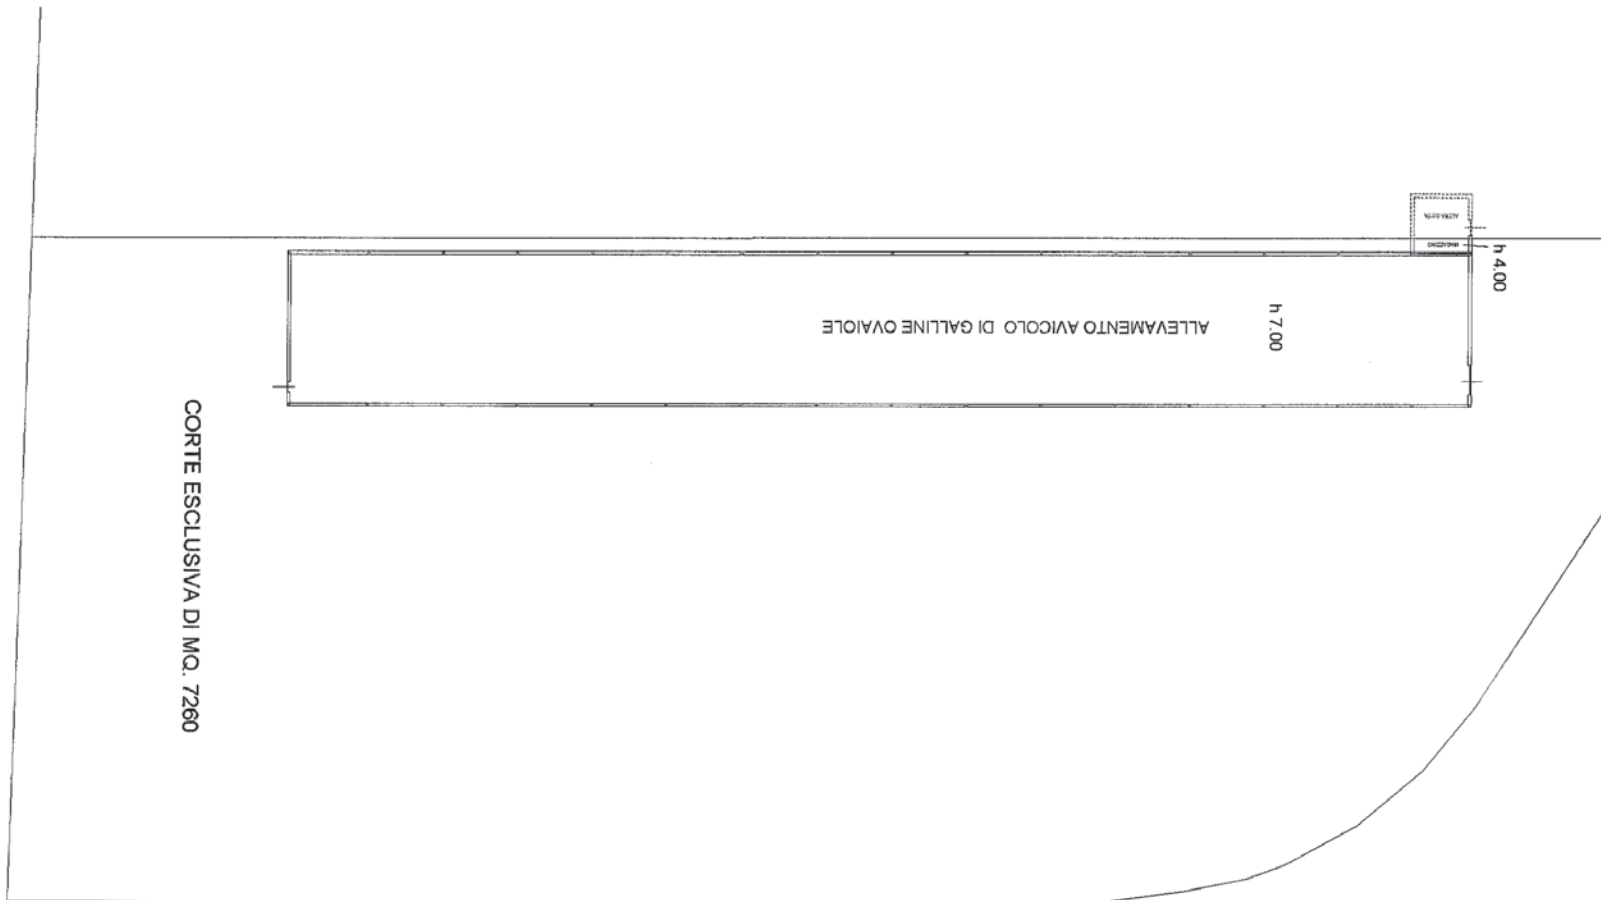

CORTE ESCLUSIVA DI MQ. 7260

ALLEVAMENTO AVICOLO DI GALLINE OVAIOLE

h 7,00

h 4,00

PIANO TERRA CON CORTE ANNESSA
H. 7,00



NORD


Agenzia del Territorio
CATASTO FABBRICATI
Ufficio provinciale di
Treviso

Dichiarazione protocollo n. TV0277381 del 29/11/2012
Planimetria di u.i.u. in Comune di Loria
Via Fontanelle civ.

Identificativi Catastali:
Sezione: C
Foglio: 4
Particella: 734
Subalterno:

Compilata da:
Baraciolli Patricia
Iscritto all'albo:
Geometri
Prov. Treviso N. 02055

n. 1 Scala 1: 500

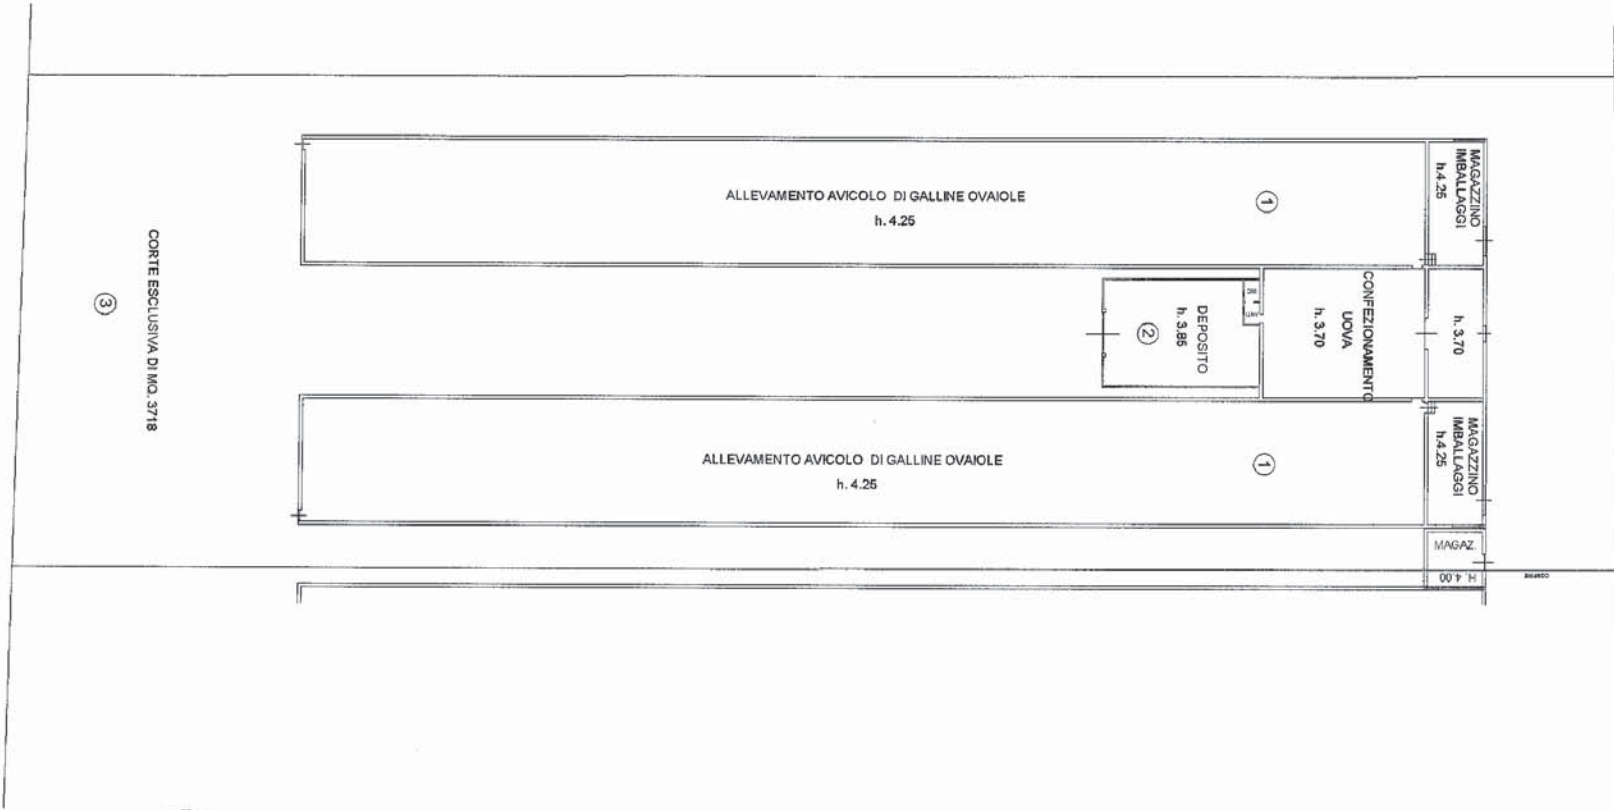

Data: 27/06/2019 - n. 1173129 - Richiedente: [redacted]
Totale schede: 1 - Formato di acquisizione: A3(297x420) - Formato stampa richiesto: A3(297x420)
Ultima planimetria: [redacted]

Data: 27/06/2019 - n. 1173129 - Richiedente: [redacted]