


**Agenzia del Territorio  
CATASTO FABBRICATI  
Ufficio Provinciale di  
Treviso**

Dichiarazione protocollo n. TV0101039 del 17/03/2009	
Planimetria di u.i.u. in Comune di Treviso	
Viale Brigata Marche	civ. 20
Identificativi Catastali:	Compilata da: Cendron Graziano
Sezione: C	Iscritto all'albo: Geometri
Foglio: 6	Prov. Treviso
Particella: 110	N. 2121
Subalterno: 4	

Scheda n. 1      Scala 1:500

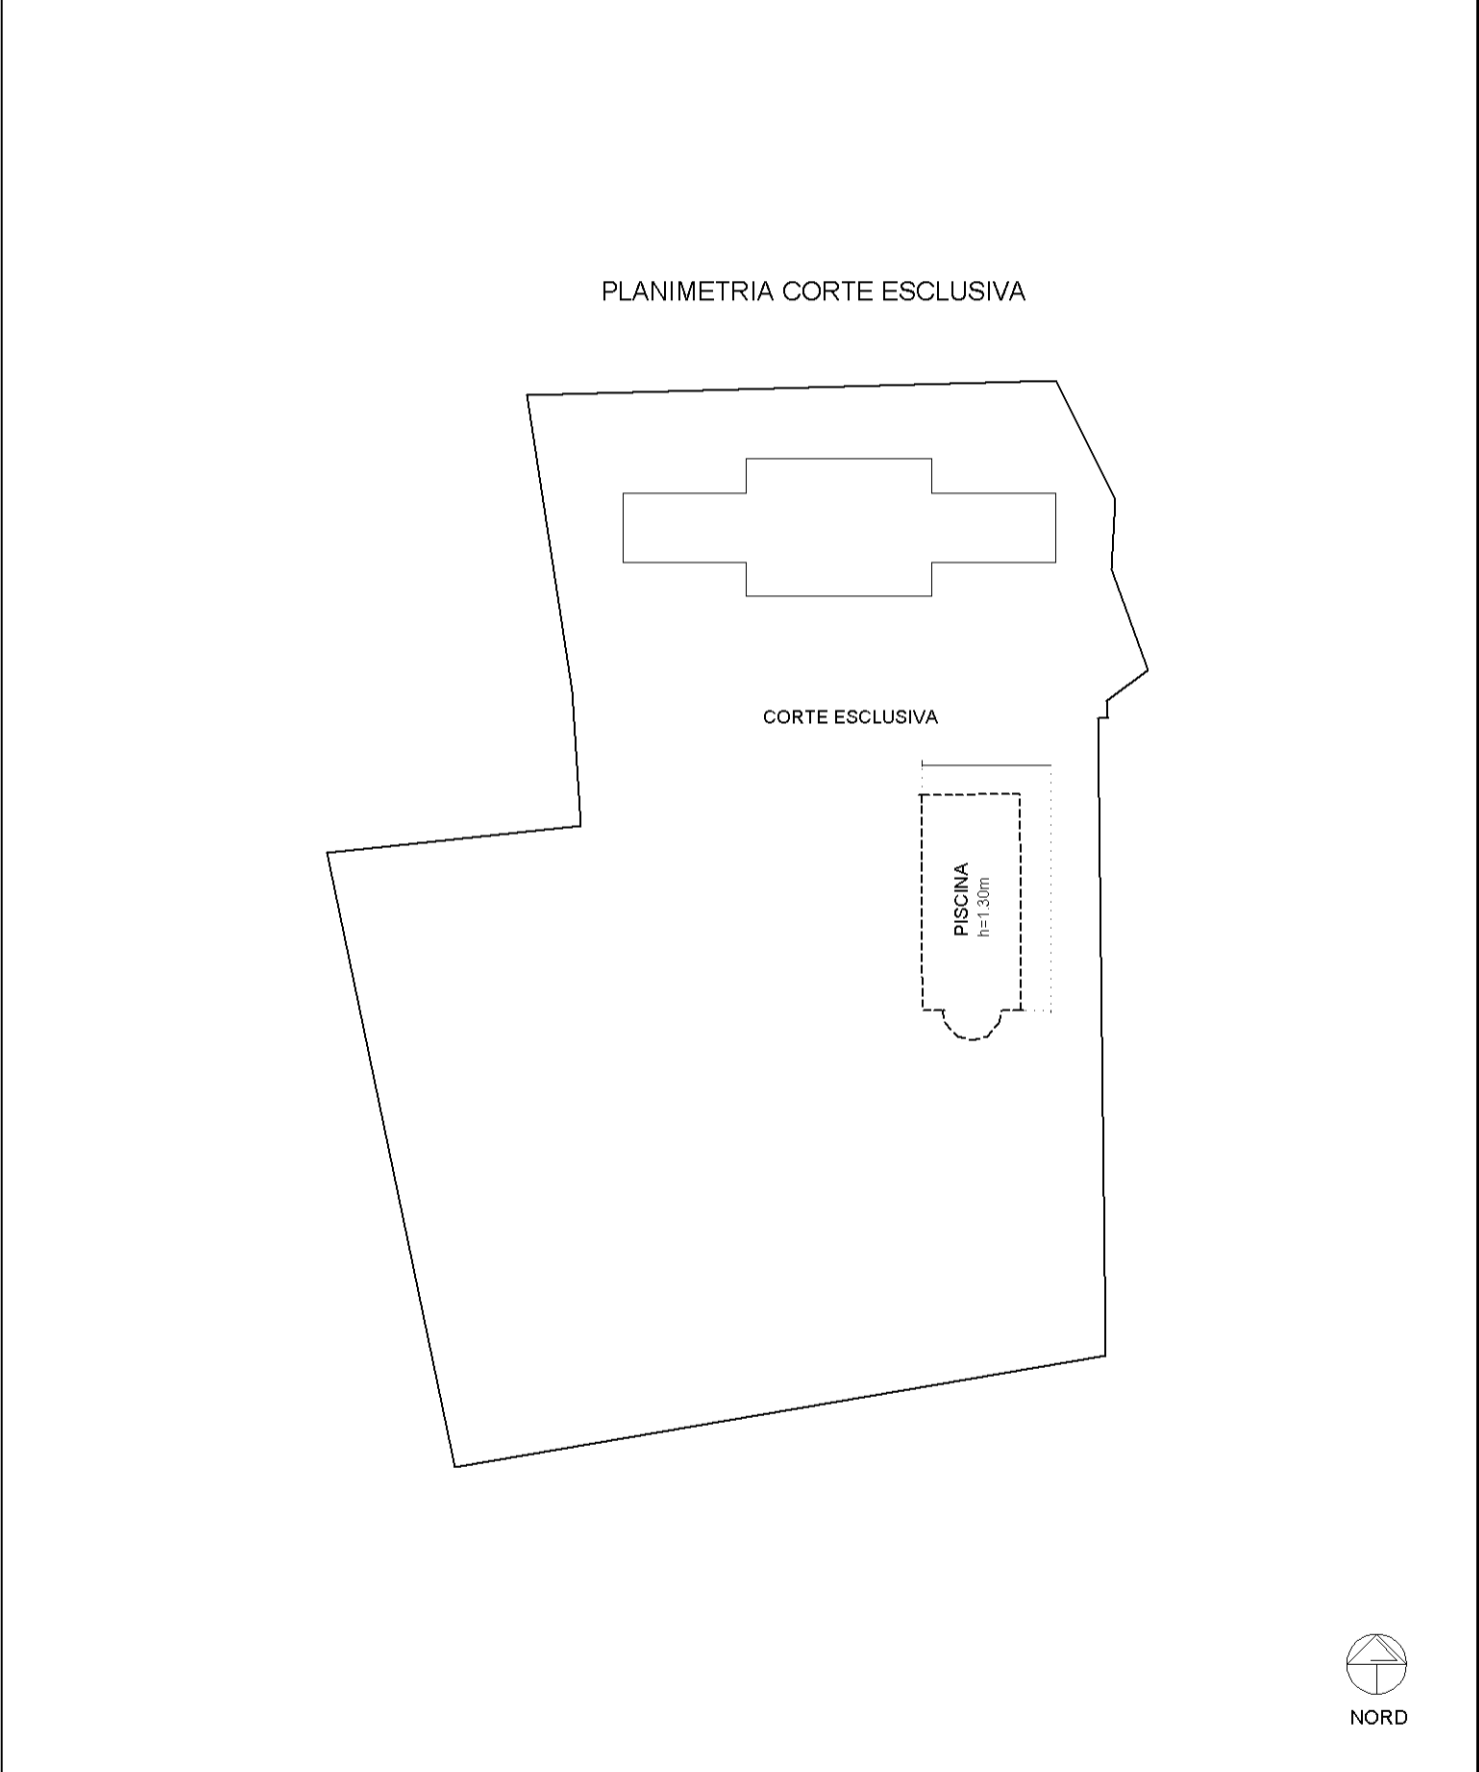

**Agenzia del Territorio**  
**CATASTO FABBRICATI**  
Ufficio provinciale di  
**Treviso**

Dichiarazione protocollo n. TV0101039 del 17/03/2009  
Planimetria di u.i.u. in Comune di Treviso  
Viale Brigata Marche  
civ. 20


Compilata da:  
Cendron Graziano  
Iscritto all'albo:  
Geometri  
Prov. Treviso  
N. 2121

Identificativi Catastali:  
Sezione: C  
Foglio: 6  
Particella: 110  
Subalterno: 4


Scala 1: 200

n. 2


PIANO INTERRATO H= 1.85

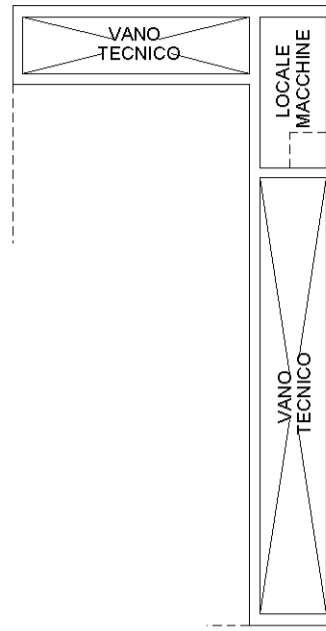


PIANO TERRA H= 2.90

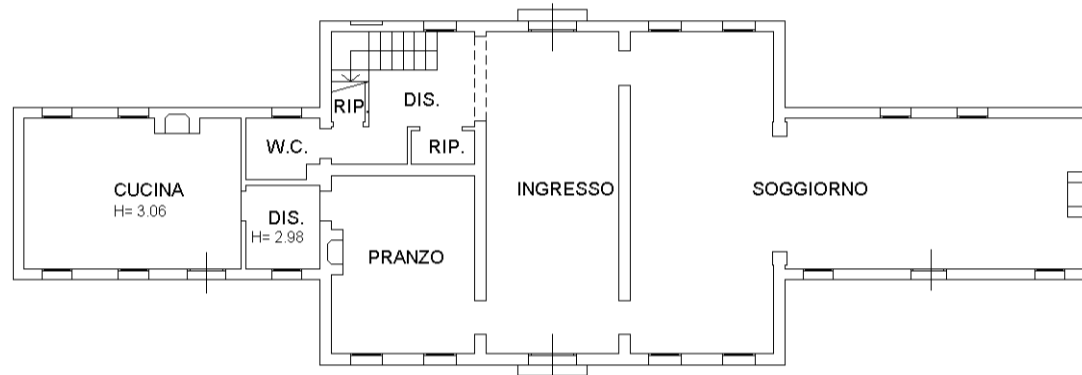

PIANO PRIMO H= 3.00

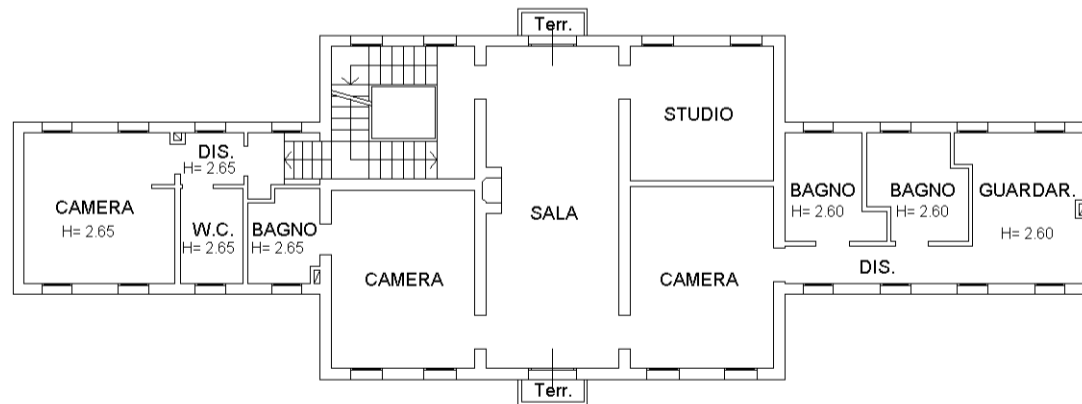

PIANO SECONDO

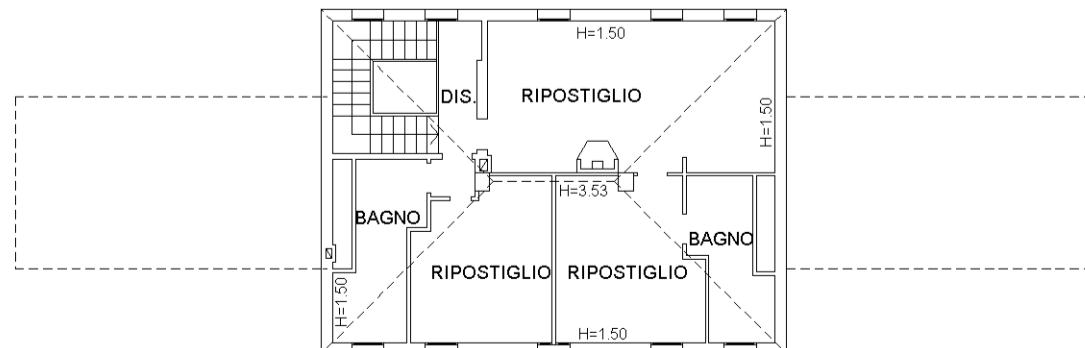

**Agenzia del Territorio  
CATASTO FABBRICATI  
Ufficio Provinciale di  
Treviso**

Dichiarazione protocollo n. TV0336496 del 11/12/2006	
Planimetria di u.i.u. in Comune di Treviso	
Viale Brigata Marche civ. 20	
Identificativi Catastali:	Compilata da: Scardellato Luigino
Sezione: C	Iscritto all'albo: Geometri
Foglio: 6	Prov. Treviso N. 1594
Particella: 2389	
Subalterno: 3	

Scheda n. 1      Scala 1:200

