

**Agenzia del Territorio
CATASTO FABBRICATI
Ufficio Provinciale di
Venezia**

Dichiarazione protocollo n. VE0195787 del 08/10/2004

Planimetria di u.i.u. in Comune di Iesolo

Largo Tempini

civ. 13

Identificativi Catastali:

Sezione:

Foglio: 69

Particella: 512

Subalterno: 31

Compilata da:

Mazzarotto Pierangelo

Iscritto all'albo:


Geometri

Prov. Venezia

N. 1404


Scheda n. 1

Scala 1:200

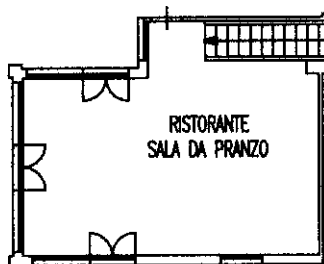

PIANO PRIMO

H = 282

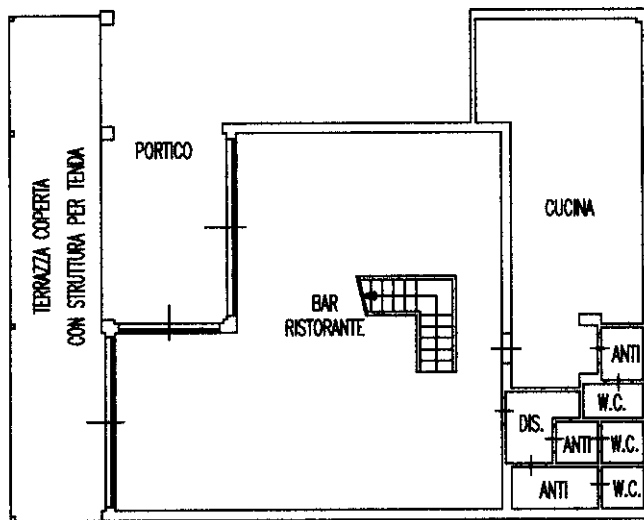

PIANO TERRA

H = 352



Catasto dei Fabbricati - Situazione al 30/12/2017 - Comune di JESOLO (C388) - < Foglio: 69 - Particella: 512 - Subalterno: 31 >
LARGO TEMPINI n. 13 piano: T-1;

Ultima planimetria in atti

**Agenzia del Territorio
CATASTO FABBRICATI
Ufficio Provinciale di
Venezia**

Dichiarazione protocollo n. VE0195787 del 08/10/2004

Planimetria di u.i.u. in Comune di Iesolo

Largo Tempini

civ. 13

Identificativi Catastali:

Sezione:
Foglio: 69
Particella: 512
Subalterno: 31


Compilata da:
Mazzarotto Pierangelo
Iscritto all'albo:
Geometri

Prov. Venezia

N. 1404

Scheda n. 2

Scala 1:500

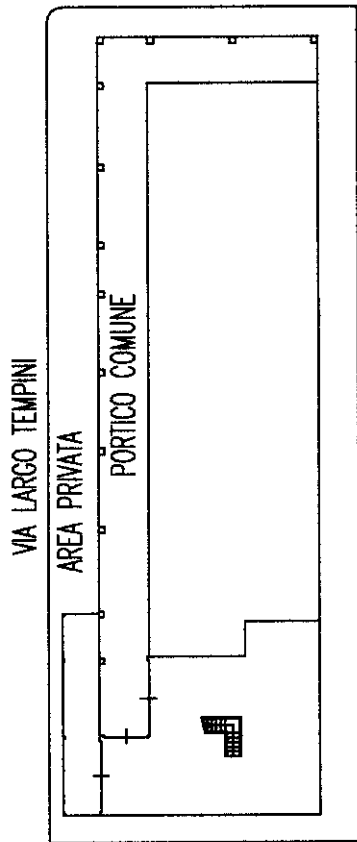

PLANIMETRIA 1 : 500

Catasto dei Fabbricati - Situazione al 30/12/2017 - Comune di JESOLO (C388) - < Foglio: 69 - Particella: 512 - Subalterno: 31 >
LARGO TEMPINI n. 13 piano: T-1;

Ultima planimetria in atti