



PIANO PRIMO

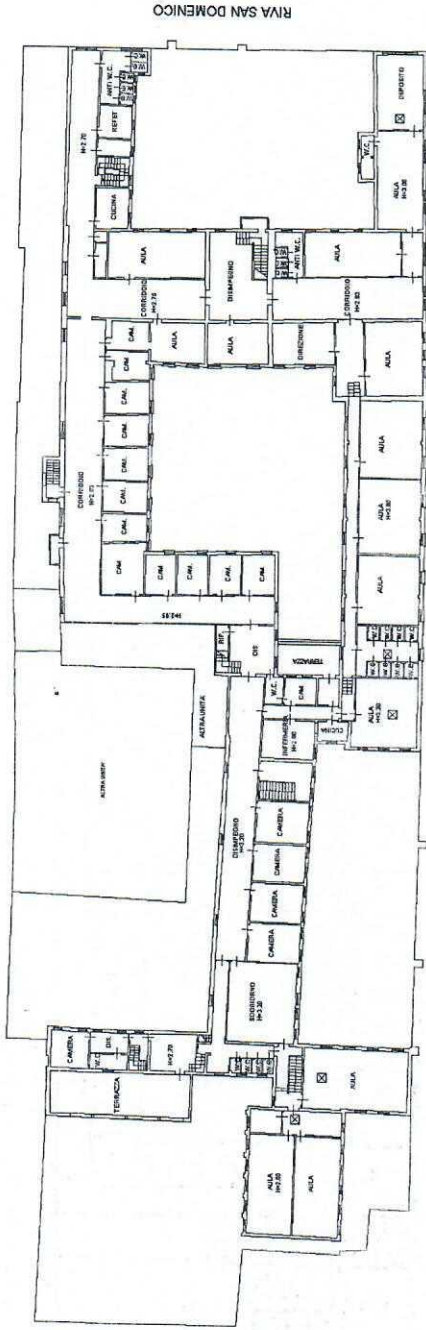

PIANO SECONDO

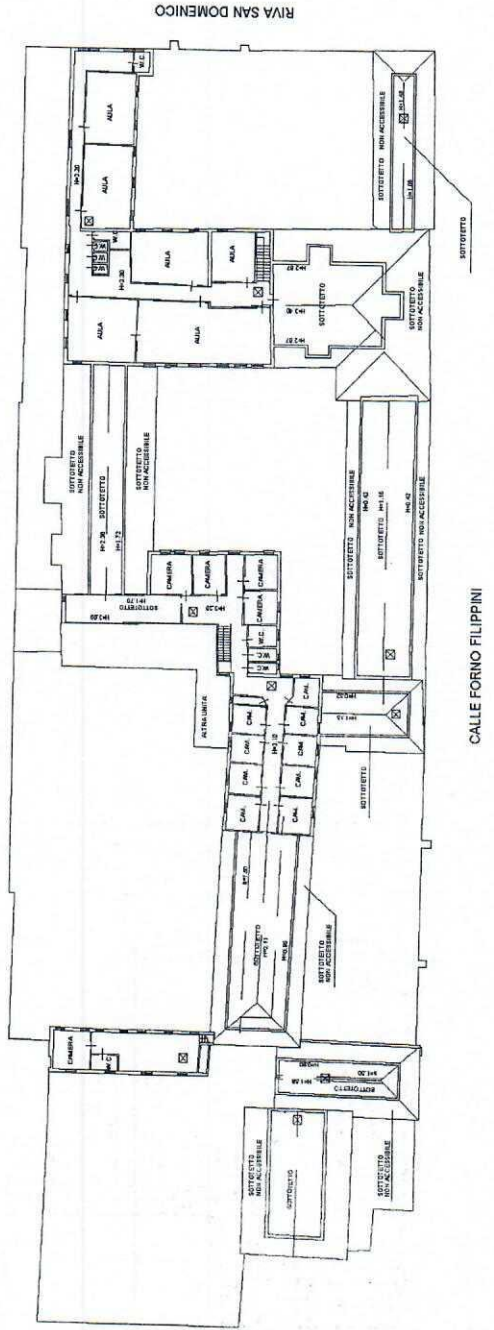



Agenzia del Territorio
CANTASIO FABBRICATI
Ufficio provinciale di Venezia

Dichiarazione protocollo n. VE0127636 del 15/10/2013
23 Particella L - Subaltonio 4 >
Pianimetria di v.i.v. in Comune di Chioggia
Calle Forno Filippini

clv. 895


Compilata da:
Vianello Luigi
Iscritto all'albo:
Geometri
Prov. Venezia
N. 00896

Identificativi Catastali:
Sezione:
Foglio: 23
Particella: 2233
Subalterno: 2

Scala 1:500

PIANO TERRA


CALLE SANTA CATERINA

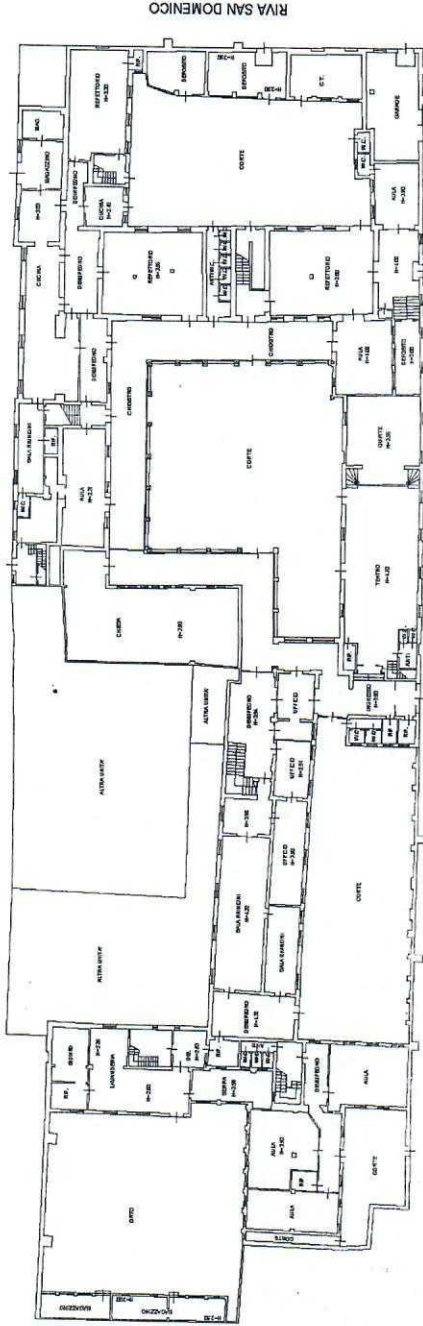

PIANO AMMEZZATO

CALLE FORNO FILIPPINI

CALLE SANTA CATERINA

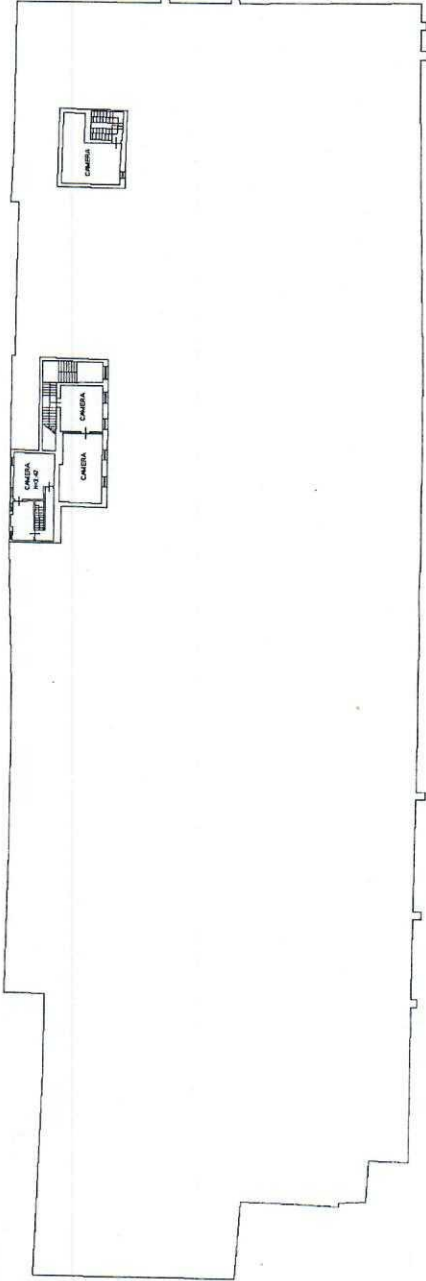

CALLE FORNO FILIPPINI

Agenzia del Territorio
CATASTO FABBRICATI
Ufficio provinciale di Venezia

Dichiarazione protocollo n. VE0127636 del 15/10/2013
Catasto Fabbricati - Situazione al 16/11/2017 - Subalterno 4
Pianimetria di r.i.v. in Comune di Chioggia
Calle Forno Filippini civ. 895


Identificativi Catastali:
Sezione:
Foglio: 23
Particella: 2233
Subalterno: 2

Compilata da:
Vianello Luigi
Iscritto all'albo:
Geometri
Prov. Venezia N. 00896

Scala 1: 500

PIANO SOTTOTETTO

CALLE SANTA CATERINA

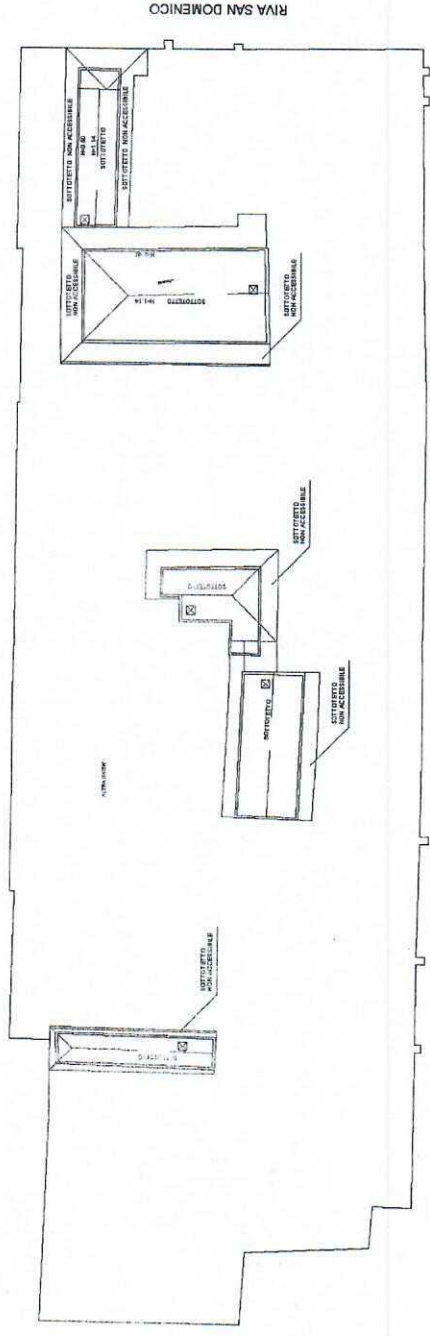

CALLE FORNO FILIPPINI

