


**Comune di Ceggia**  
Catasto Fabbricati  
Foglio 1 mappale 766 sub 2 - 3

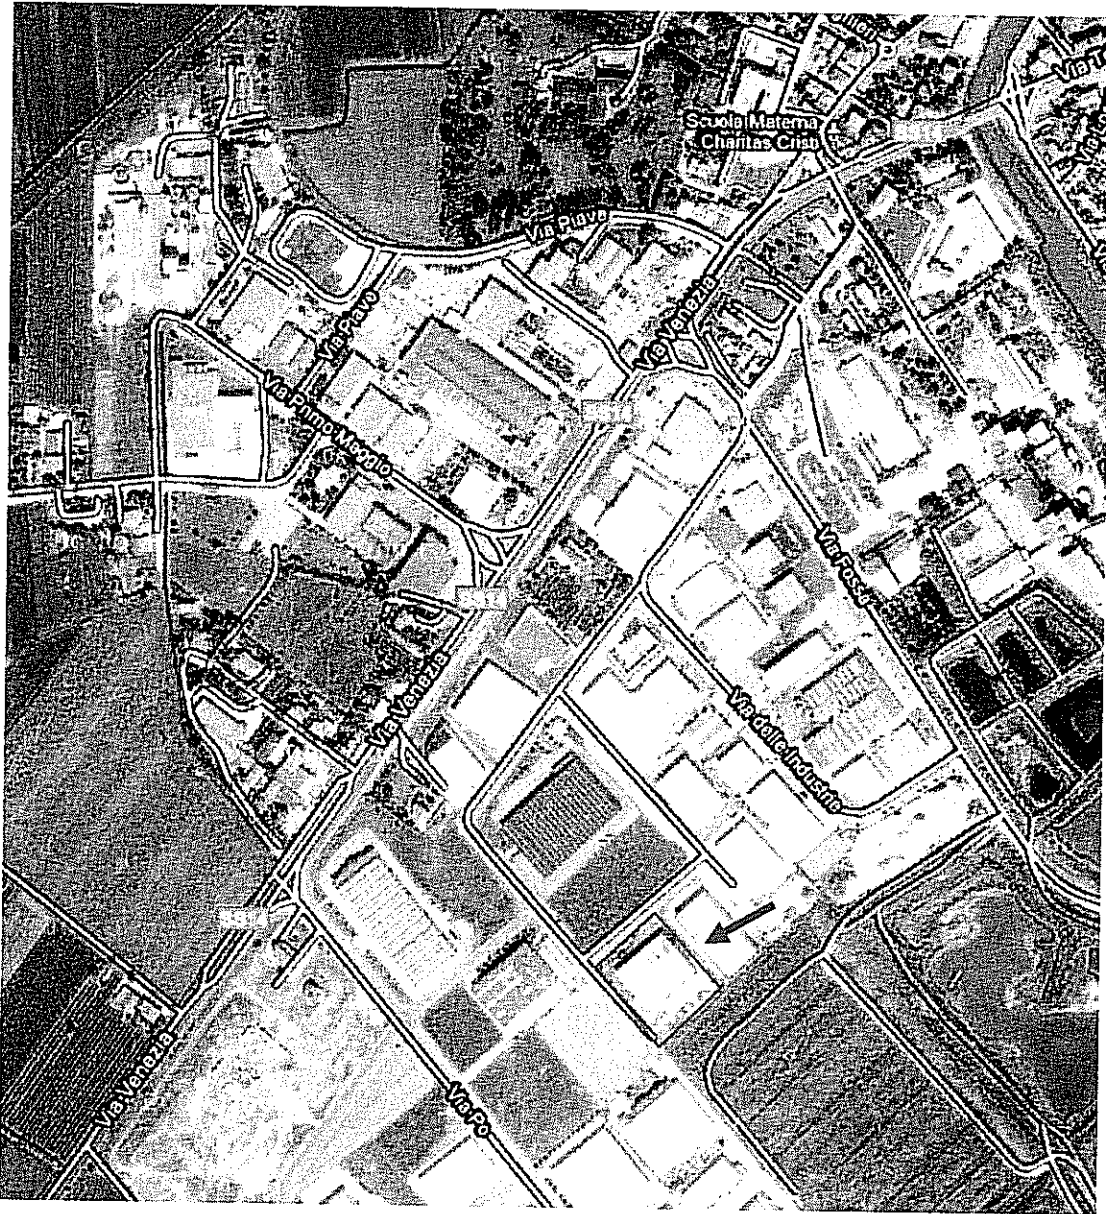

TRICE

:200

file

t. 2576 c.c.

Dichiarazione protocollo n. VE0283027 del 24/12/2008

Planimetria di u.i.u. in Comune di Ceggia

Via Livenza

civ.

Identificativi Catastali:

Sezione:

Foglio: 1

Particella: 766

Subalterno: 2

Compilata da:  
Beraldo Paolo

Iscritto all'albo:  
Geometri

Prov. Venezia

N. 1329

da n. 1

Scala 1:500

mapp 796

VIA VENEZIA

mapp 691


CA

H=240

CAPANNONE USO ARTIGIANALE

ALTRA UNITA'

H=270

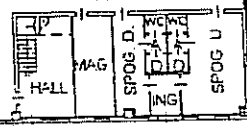

TEGOLA

AREA SCOPERTA ESCLUSIVA

VIA LIVENZA

mapp 712

PIANO TERRA h 650

N



VIA LIVENZA piano: T-1;

Ultima Planimetria in atti

**Agenzia del Territorio  
CATASTO FABBRICATI  
Ufficio Provinciale di  
Venezia**

Dichiarazione protocollo n. VE0283027 del 24/12/2008

Planimetria di u.i.u. in Comune di Ceggia

Via Livenza

civ.

Identificativi Catastali:

Sezione:

Foglio: 1

Particella: 766

Subalterno: 2

Compilata da:

Beraldo Paolo

Isritto all'albo:


Geometri

Prov. Venezia

N. 1329

n. 2

Scala 1:500

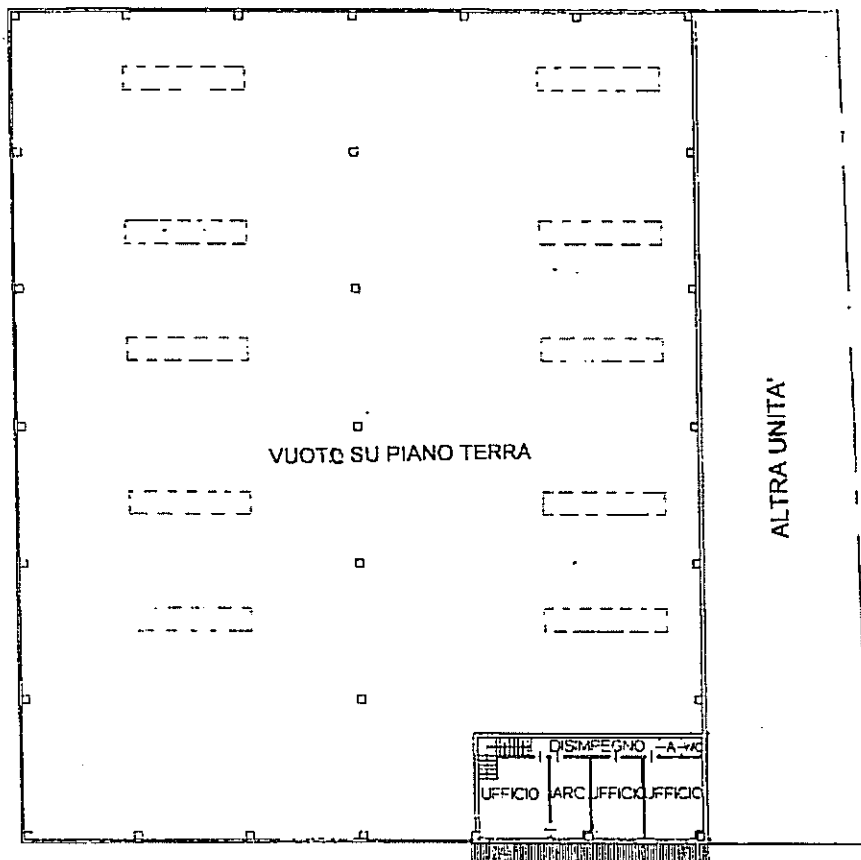

PIANO PRIMO h 270

N



del Territorio  
FABBRICATI  
Provinciale di  
Venezia

Dichiarazione protocollo n. VE0283027 del 24/12/2008

Planimetria di u.i.u. in Comune di Ceggia

Via Livenza

civ.

Identificativi Catastali:

Sezione:  
Foglio: 1  
Particella: 766  
Subalterno: 3


Compilata da:  
Beraldo Paolo

Iscritto all'albo:  
Geometri

Prov. Venezia

N. 1329

Scala 1:500

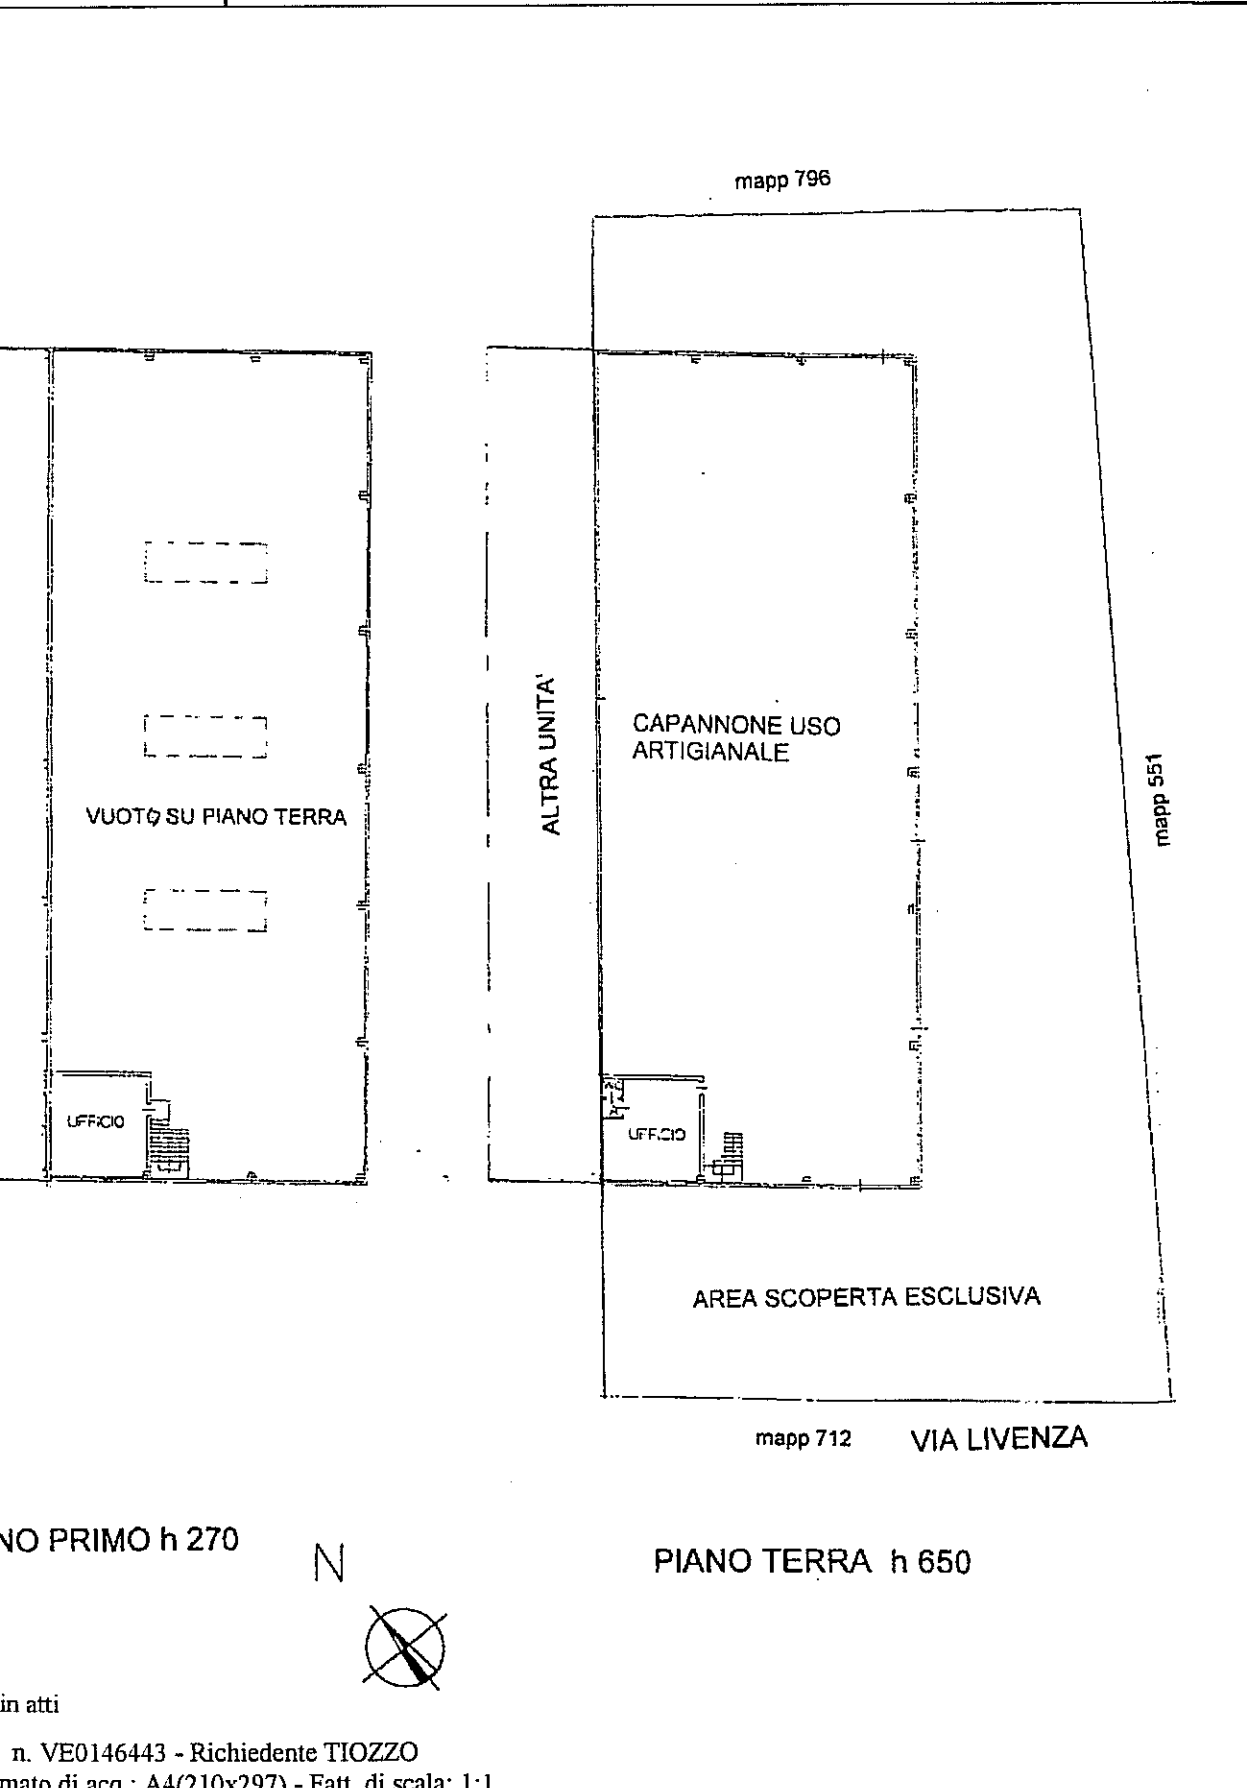

NO PRIMO h 270

in atti

n. VE0146443 - Richiedente TIOZZO

formato di acq.: A4(210x297) - Fatt. di scala: 1:1

TRICE

1:200

file

2.2575 co