

N=-55100

E=-51100


1 Particella: 30

10-Nov-2017 10:8:1
 Prot. n. T59339/2017
 Scala originale: 1:2000
 Dimensione cornice: 776.000 x 552.000 metri
 Comune: PIANIGA
 Foglio: 21

**Agenzia del Territorio
CATASTO FABBRICATI
Ufficio Provinciale di
Venezia**

Dichiarazione protocollo n. VE0069345 del 29/04/2010	
Planimetria di u.i.u. in Comune di Pianiga	
Via Bosco	civ. 12
Identificativi Catastali:	
Sezione:	Compilata da: Calzavara Federico
Foglio: 21	Iscritto all'albo: Architetti
Particella: 30	Prov. Venezia
Subalterno: 2	N. 3097


Scheda n. 1 Scala 1:500

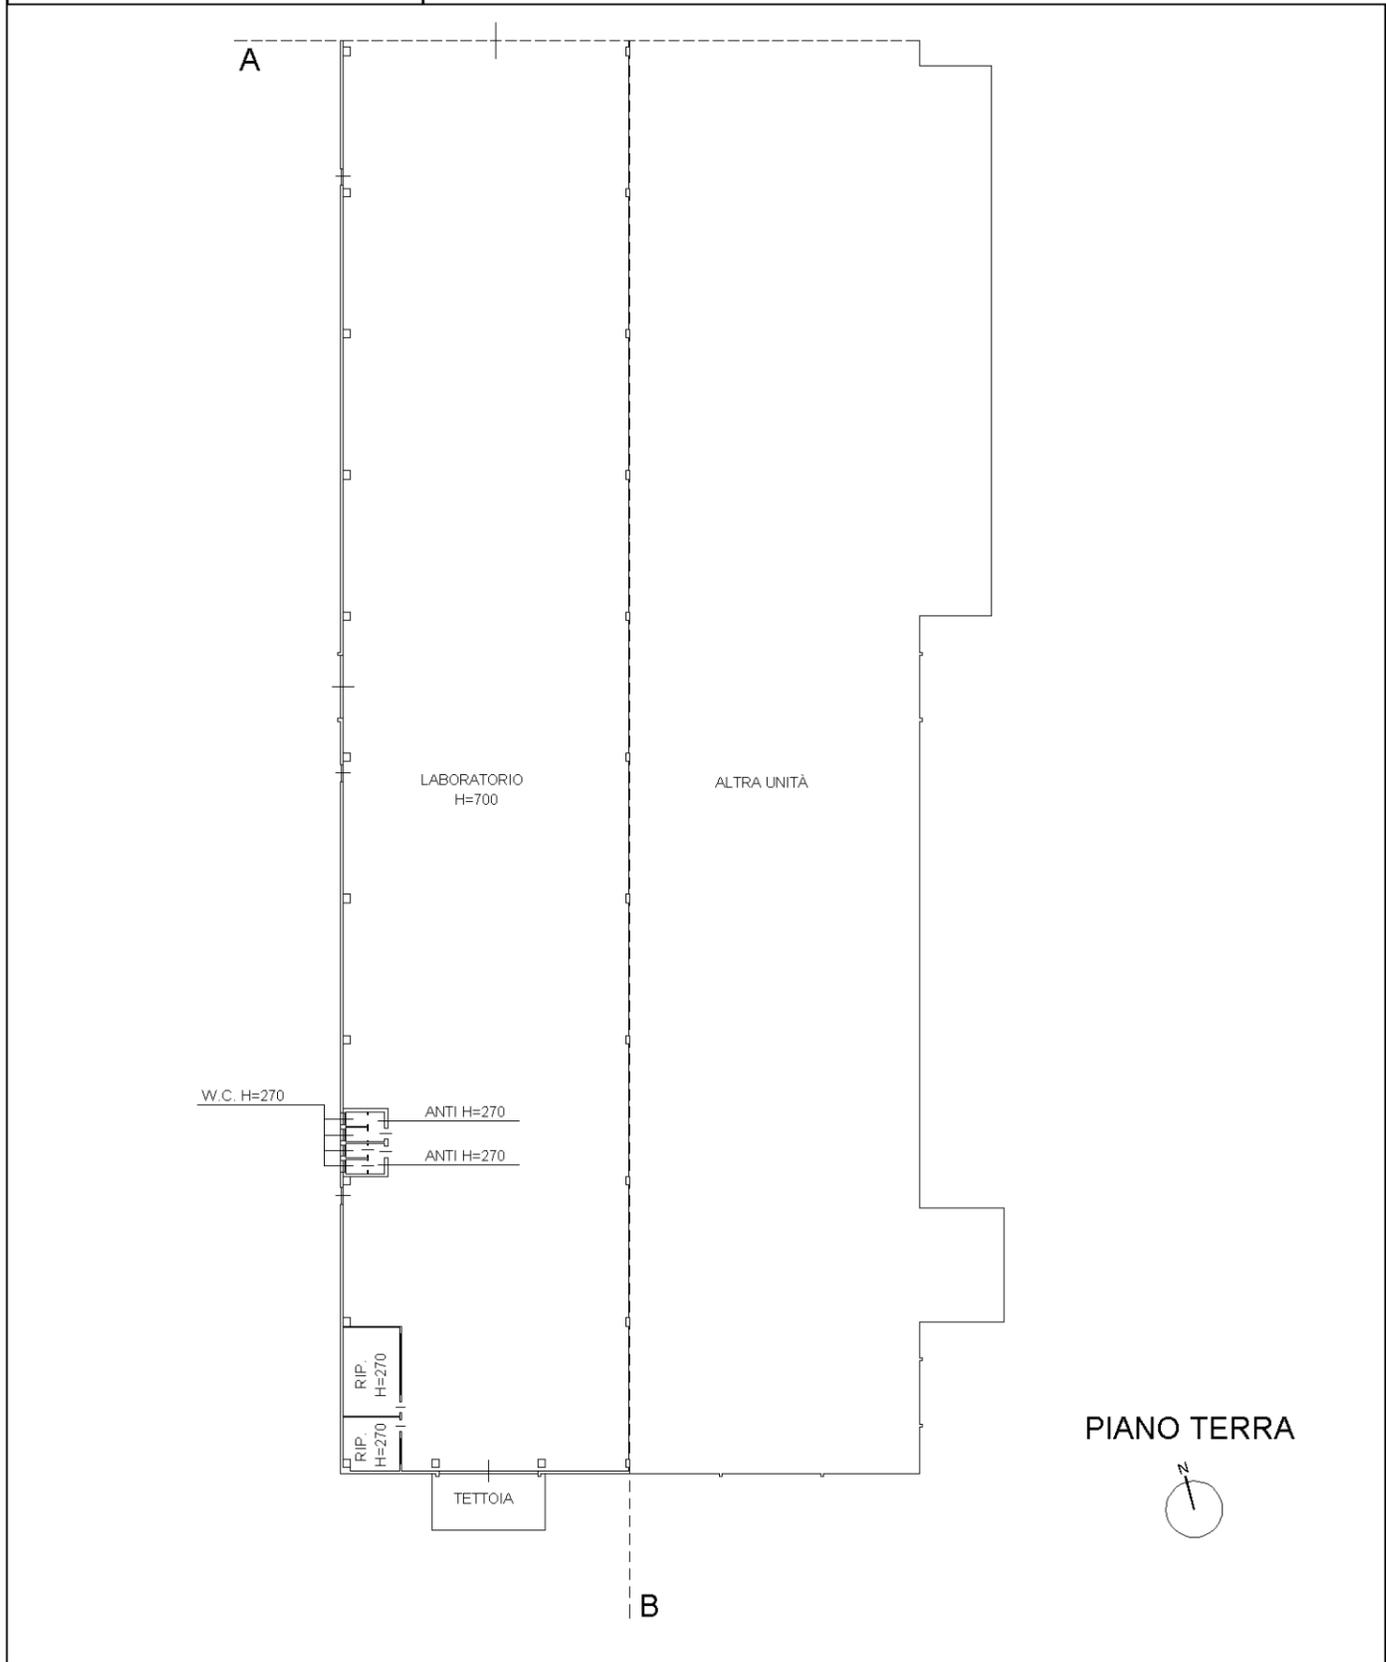


**Agenzia del Territorio
CATASTO FABBRICATI
Ufficio Provinciale di
Venezia**

Dichiarazione protocollo n. VE0069345 del 29/04/2010	
Planimetria di u.i.u. in Comune di Pianiga	
Via Bosco	civ. 12
Identificativi Catastali:	Compilata da: Calzavara Federico
Sezione:	Iscritto all'albo: Architetti
Foglio: 21	Prov. Venezia
Particella: 30	N. 3097
Subalterno: 2	


Scheda n. 2 Scala 1:500

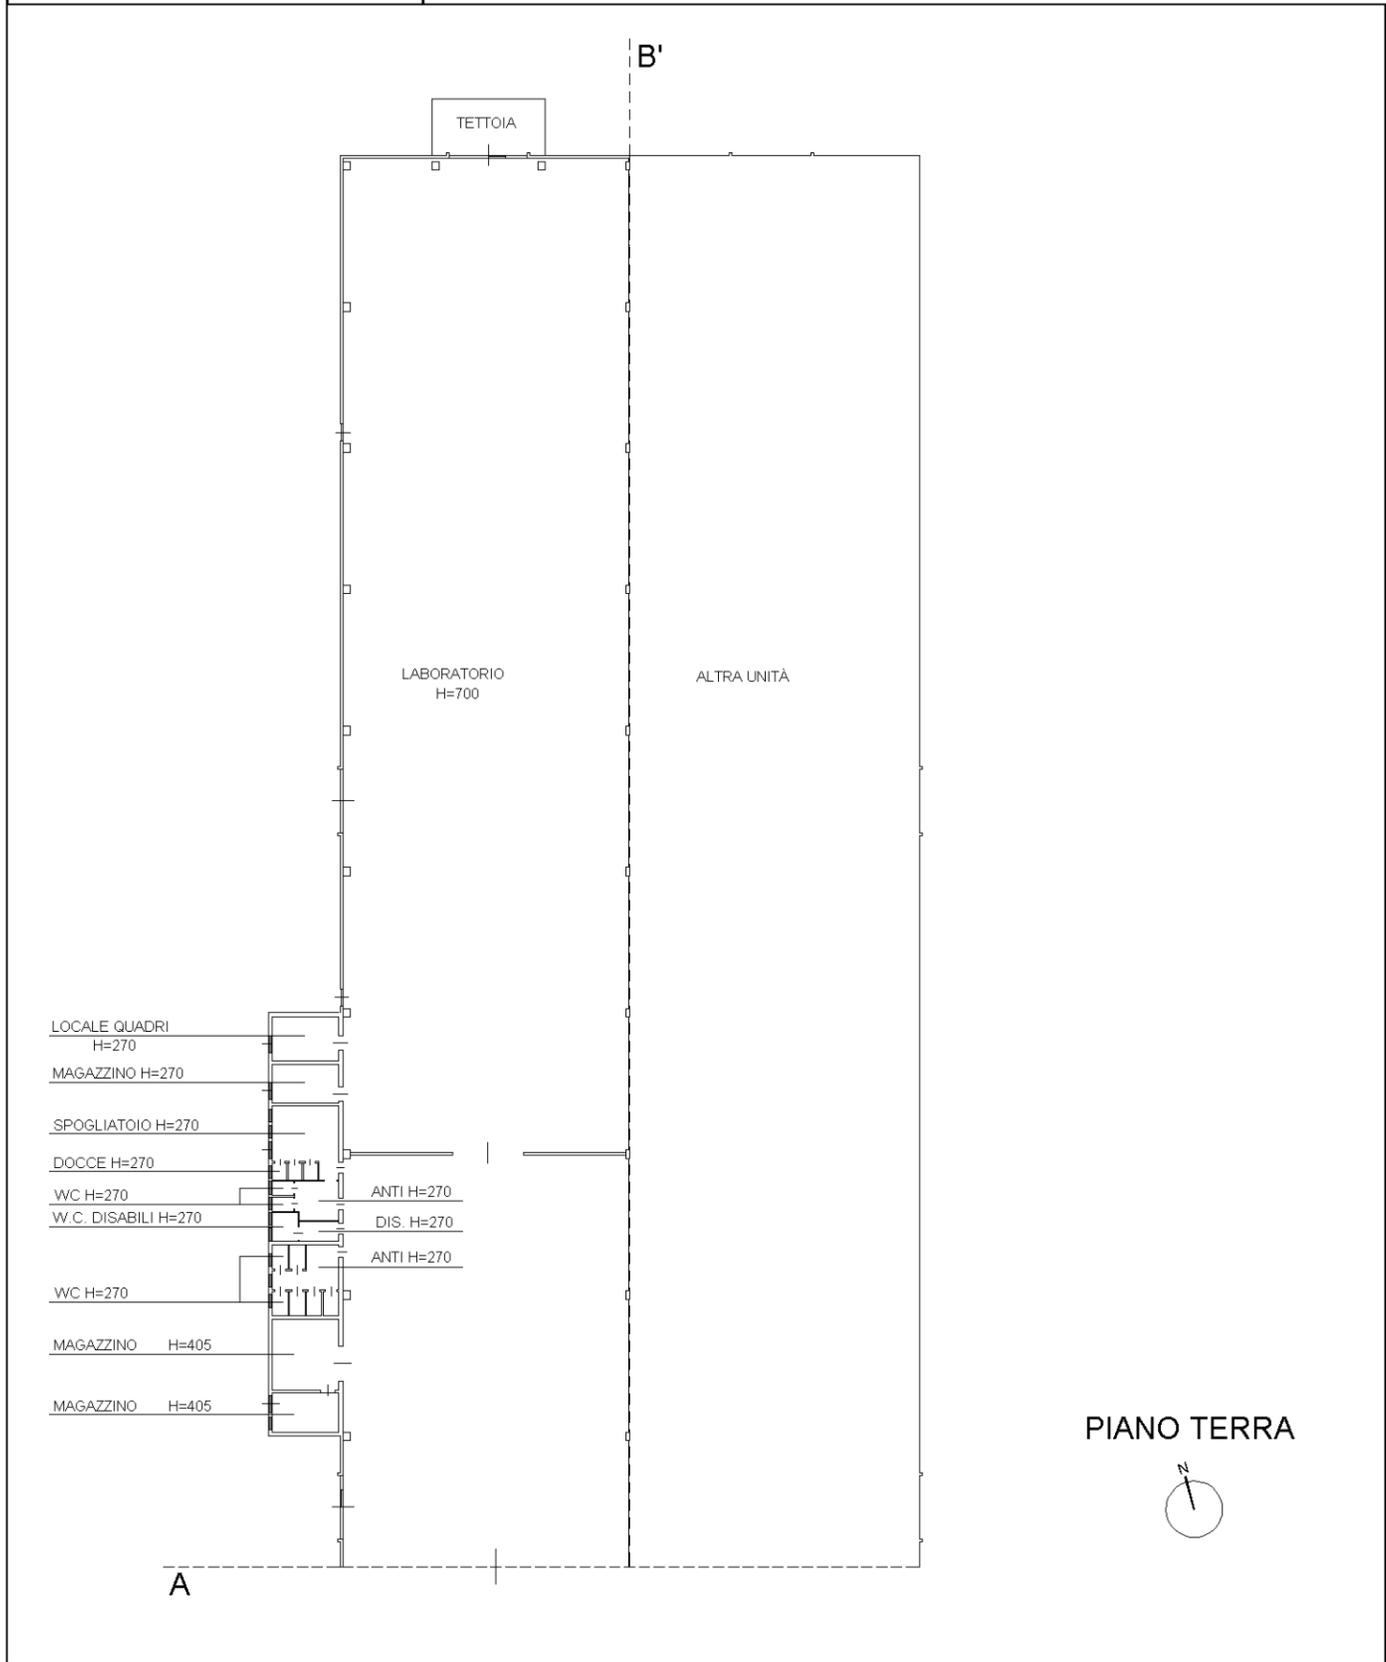

ELABORATO PLANIMETRICO	Compilato da: Calzavara Federico	Iscritto all'albo: Architetti	Prov. Venezia	N. 3097
Comune di Pianiga	Sezione:	Foglio: 21	Protocollo n. VE0069345	del 29/04/2010
Dimostrazione grafica dei subalterni		Tipo Mappale n.	Scala 1 : 1000	

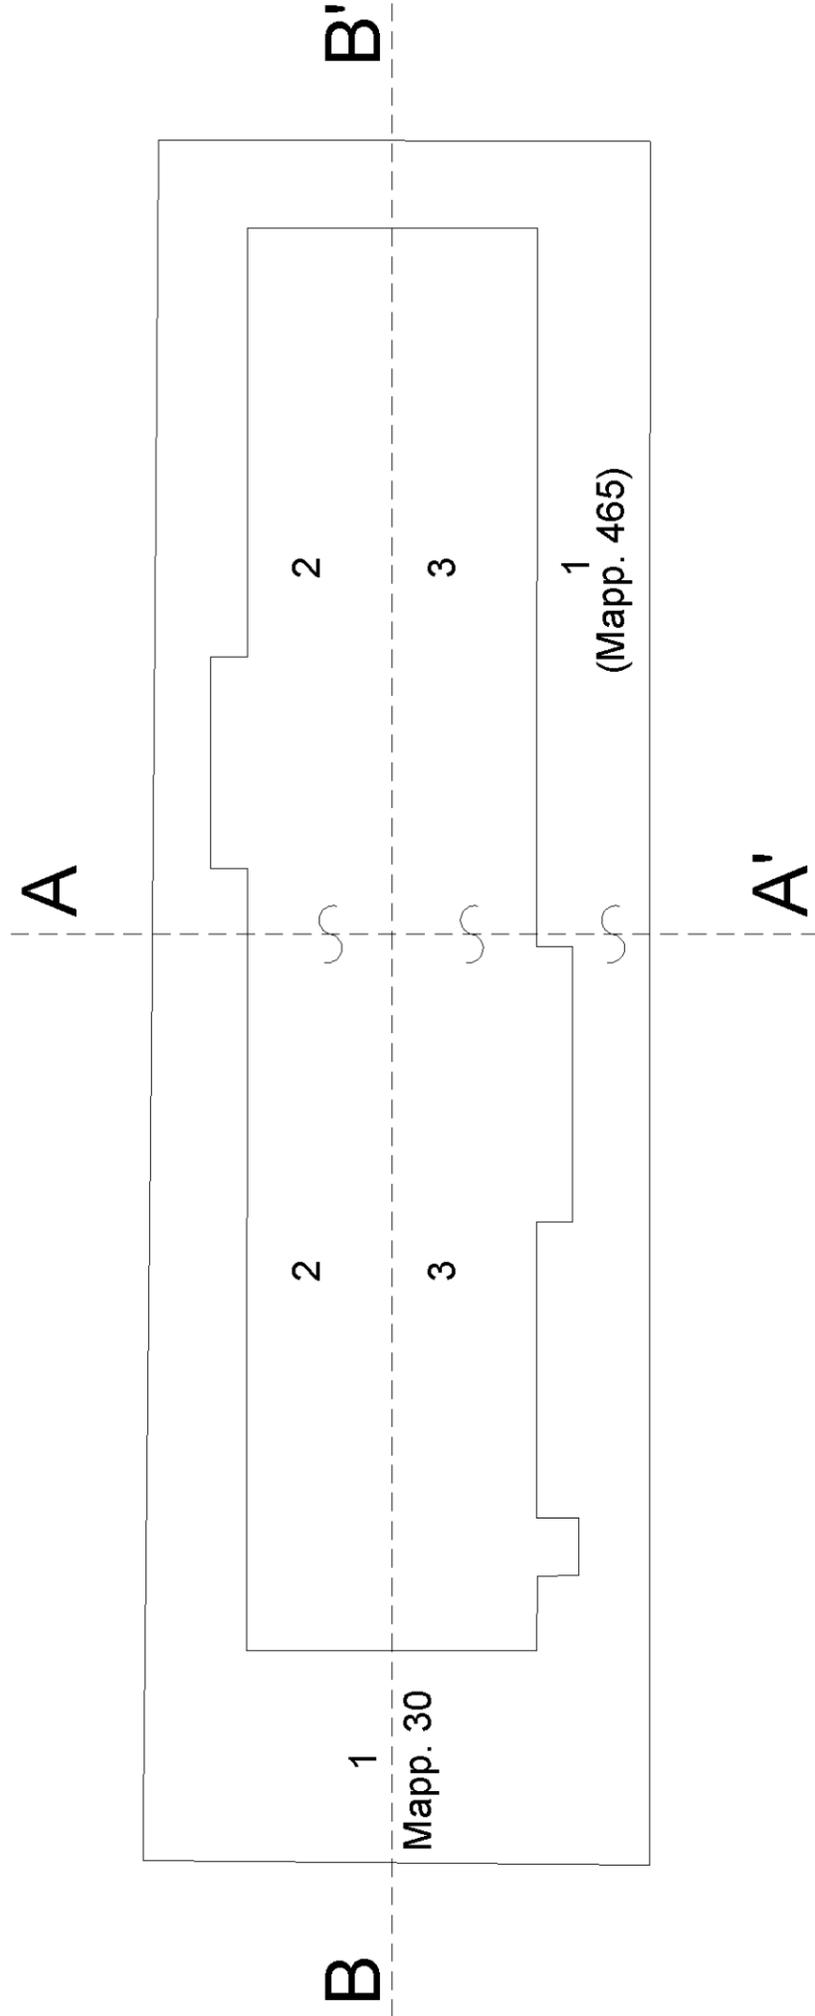

QUADRO D'UNIONE

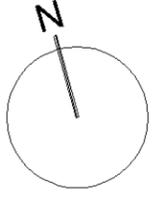



Direzione Provinciale di Venezia
 Ufficio Provinciale - Territorio
 Servizi Catastali
 Comune di: PIANIGA
 Elenco Subalterni

**ACCERTAMENTO DELLA PROPRIETA IMMOBILIARE URBANA
 ELENCO DEI SUBALTERNI ASSEGNATI**

Comune		Sezione	Foglio 21	Particella 30		Tipo mappale	del:
PIANIGA							
Sub	UBICAZIONE via/piazza	n°civ	Piani	Scala	Int.	DESCRIZIONE	
1	via bosco	12	T			SOPPRESSO B. C. N. C. AI SUB. 2 E 3 (PIAZZALE, PARCHEGGI, VERDE) GRAFFATO AL MAPPALE 465 SUB. 1 (PIAZZALE, PARCHEGGI, VERDE)	
2	via bosco	12	T			LABORATORIO GRAFFATO AL MAPPALE 465 SUB. 2 (LABORATORIO)	
3	via bosco	12	T-1			LABORATORIO GRAFFATO AL MAPPALE 465 SUB. 3 (LABORATORIO)	

Unità immobiliari n. 4

Tributi erariali: 0,00

Visura telematica

* Codice Fiscale Validato in Anagrafe Tributaria

**Agenzia del Territorio
CATASTO FABBRICATI
Ufficio Provinciale di
Venezia**

Dichiarazione protocollo n. VE0069345 del 29/04/2010
 Planimetria di u.i.u. in Comune di Pianiga

Via Bosco

civ. 12

Identificativi Catastali:

Sezione:
 Foglio: 21
 Particella: 30
 Subalterno: 3


Compilata da:
 Calzavara Federico

Iscritto all'albo:
 Architetti

Prov. Venezia

N. 3097


Scheda n. 1 Scala 1:500

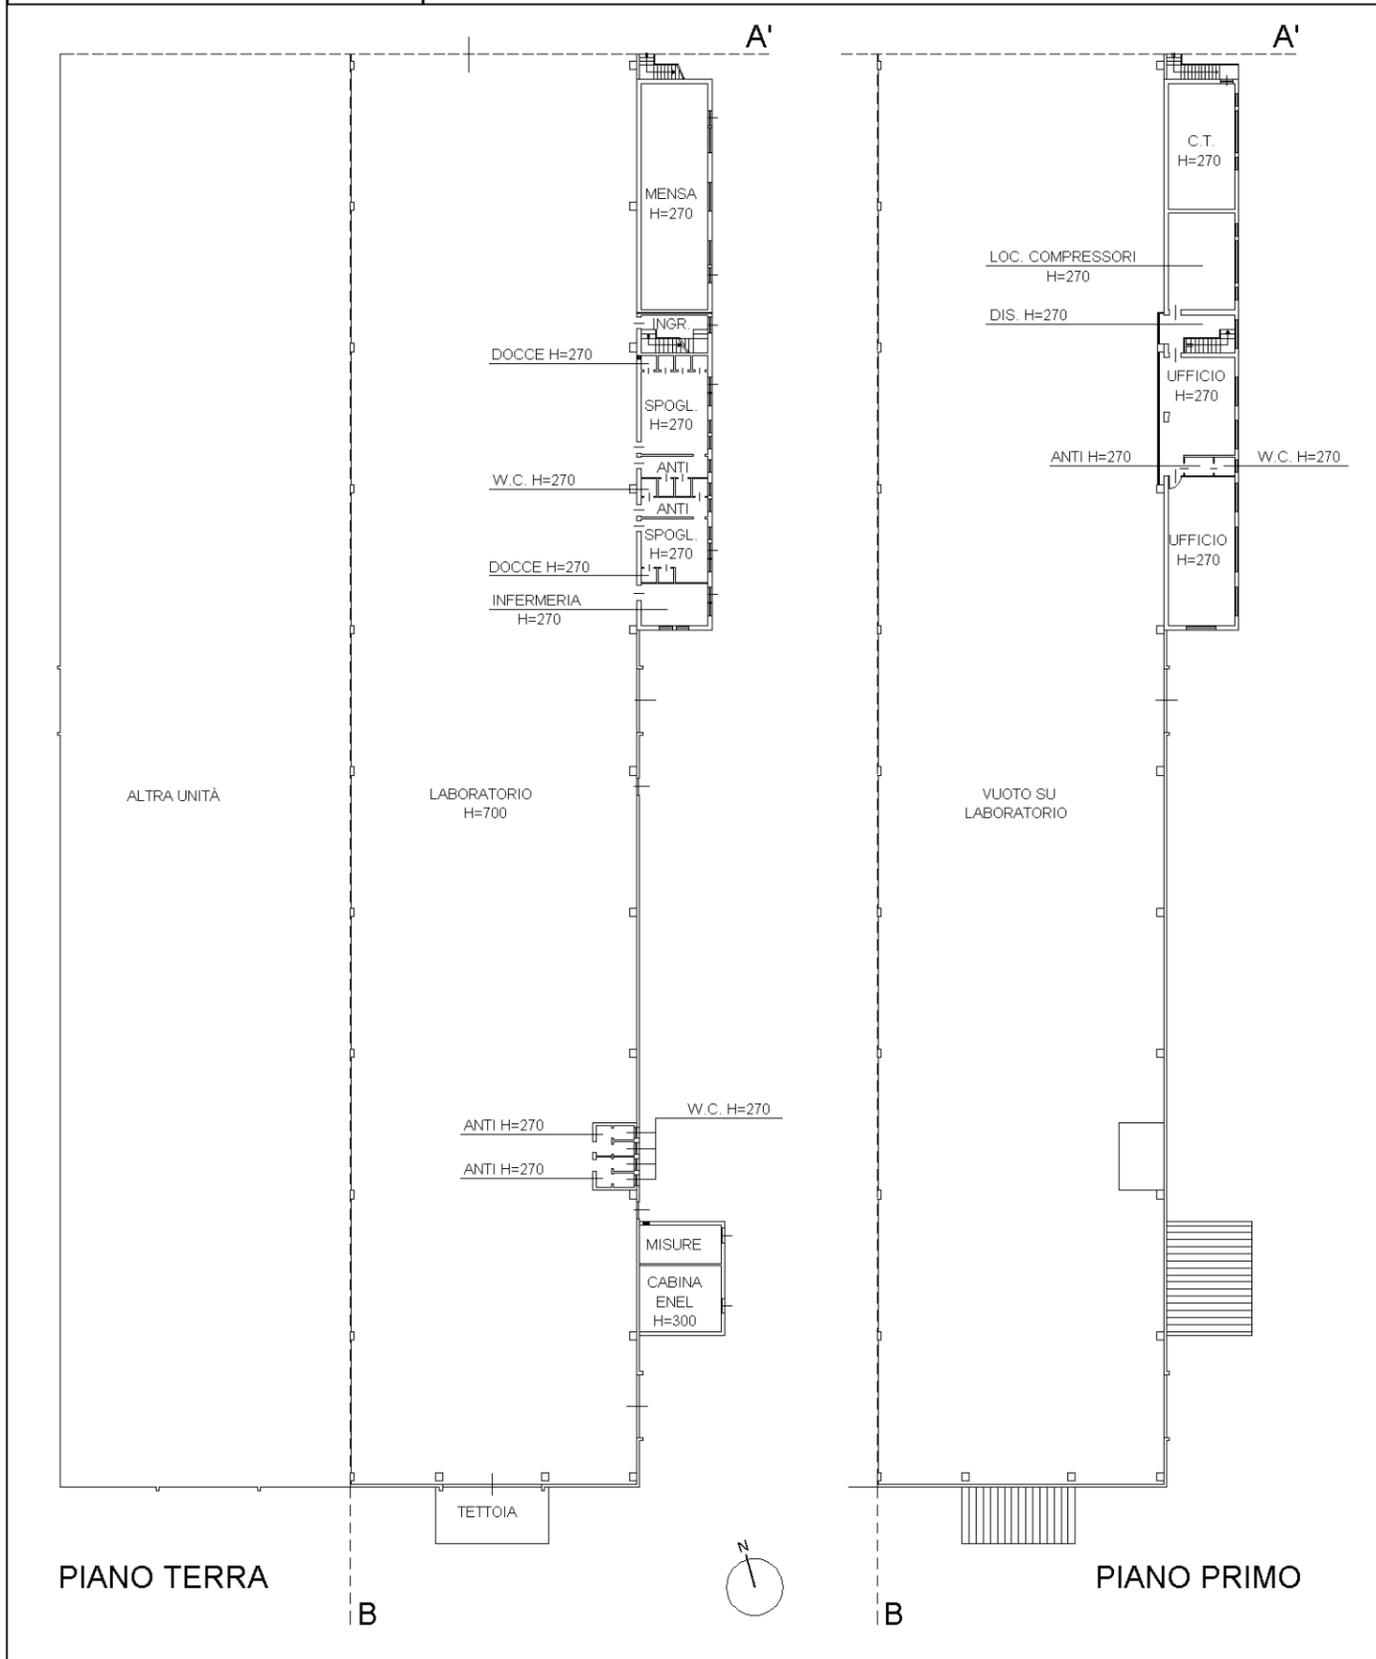

**Agenzia del Territorio
CATASTO FABBRICATI
Ufficio Provinciale di
Venezia**


Dichiarazione protocollo n. VE0069345 del 29/04/2010	
Planimetria di u.i.u. in Comune di Pianiga	
Via Bosco	civ. 12
Identificativi Catastali:	Compilata da: Calzavara Federico
Sezione:	Iscritto all'albo: Architetti
Foglio: 21	Prov. Venezia
Particella: 30	N. 3097
Subalterno: 3	

Scheda n. 2 Scala 1:500

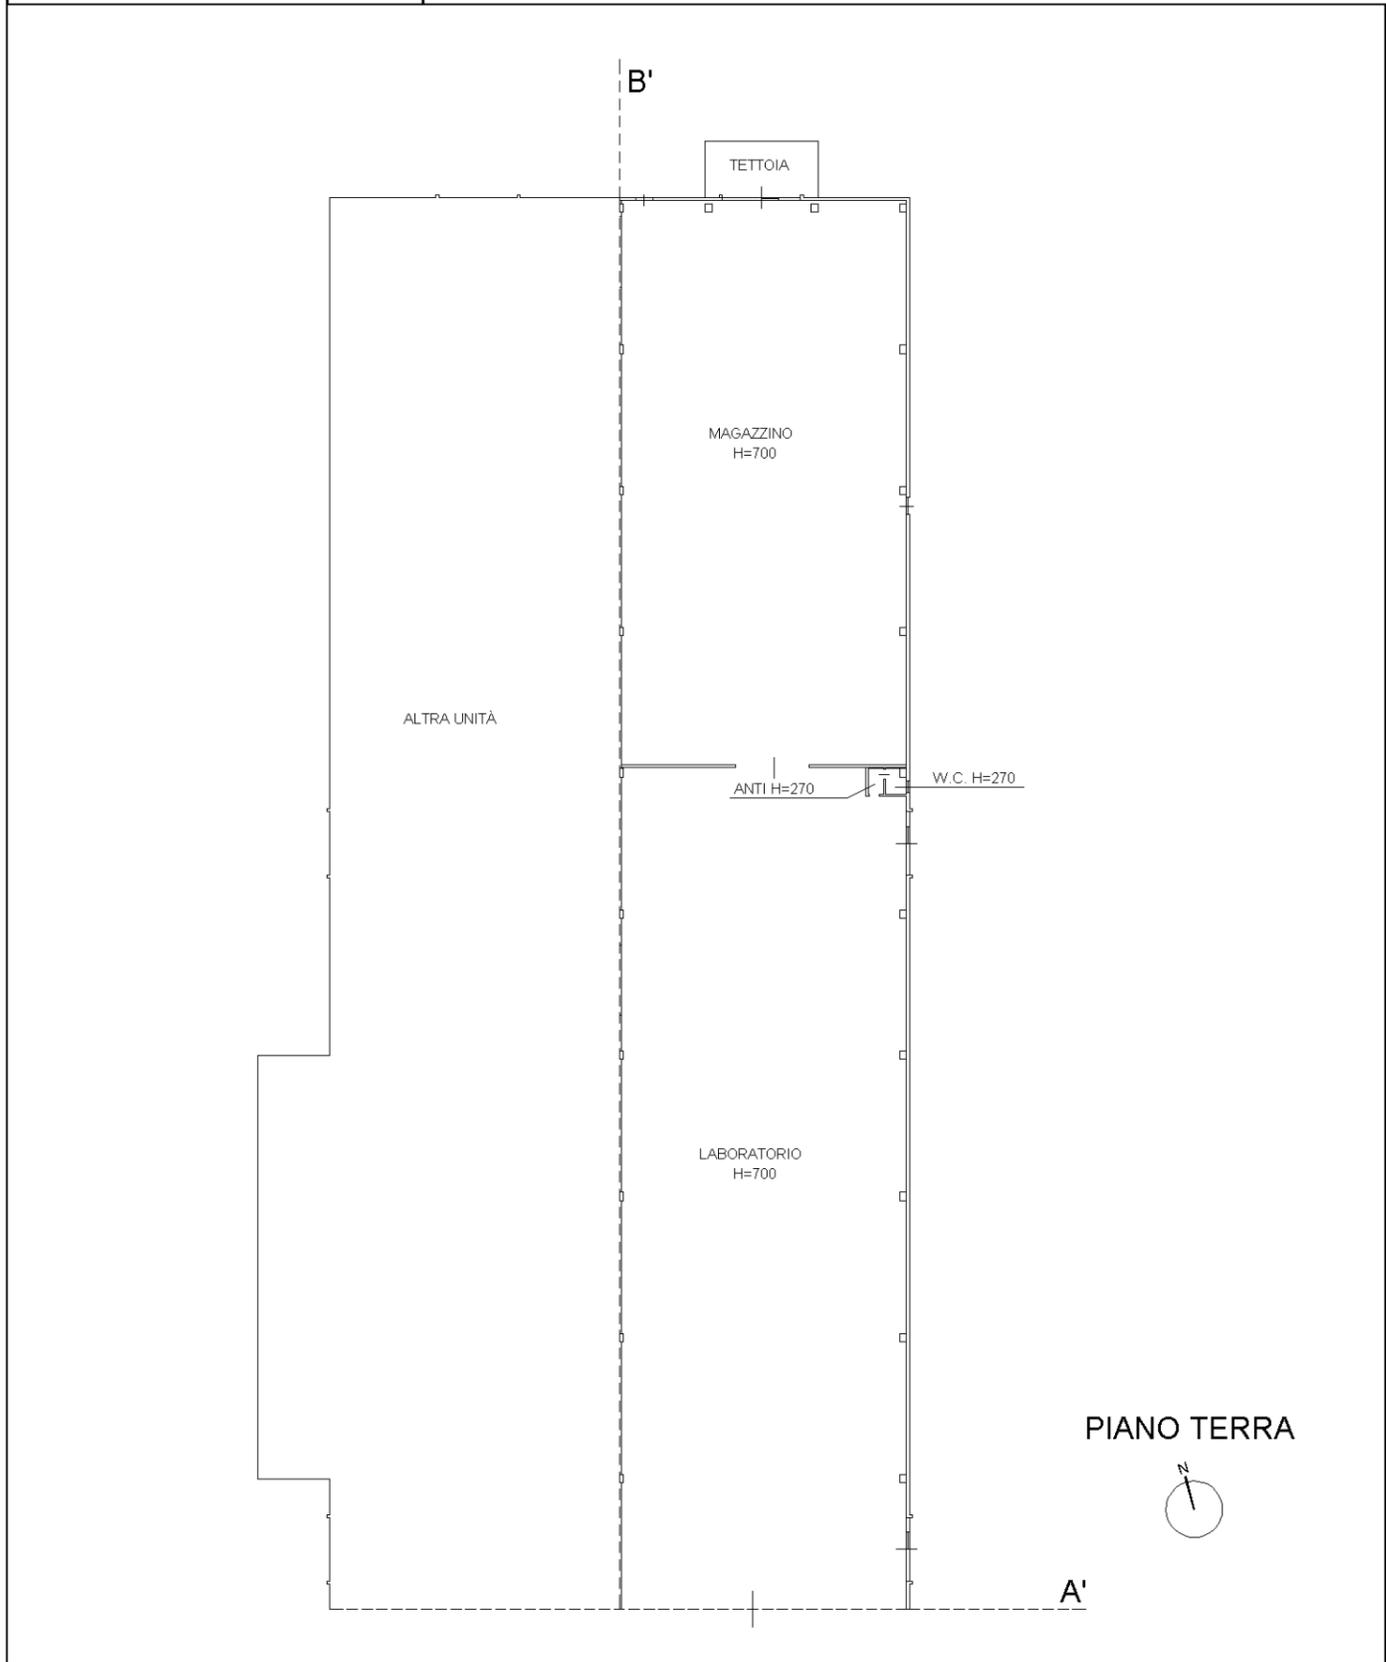



Catasto dei Fabbricati - Situazione al 10/11/2017 - Comune di PIANIGA (G565) - < Foglio: 21 - Particella: 30 - Subalterno: 3 >
VIA BOSCO n. 12 piano: T-1; input 01

ELABORATO PLANIMETRICO	Compilato da: Calzavara Federico	Iscritto all'albo: Architetti	Prov. Venezia	N. 3097
Comune di Pianiga	Sezione:	Foglio: 21	Protocollo n. VE0069345	del 29/04/2010
Dimostrazione grafica dei subalterni		Tipo Mappale n.	Scala 1 : 1000	

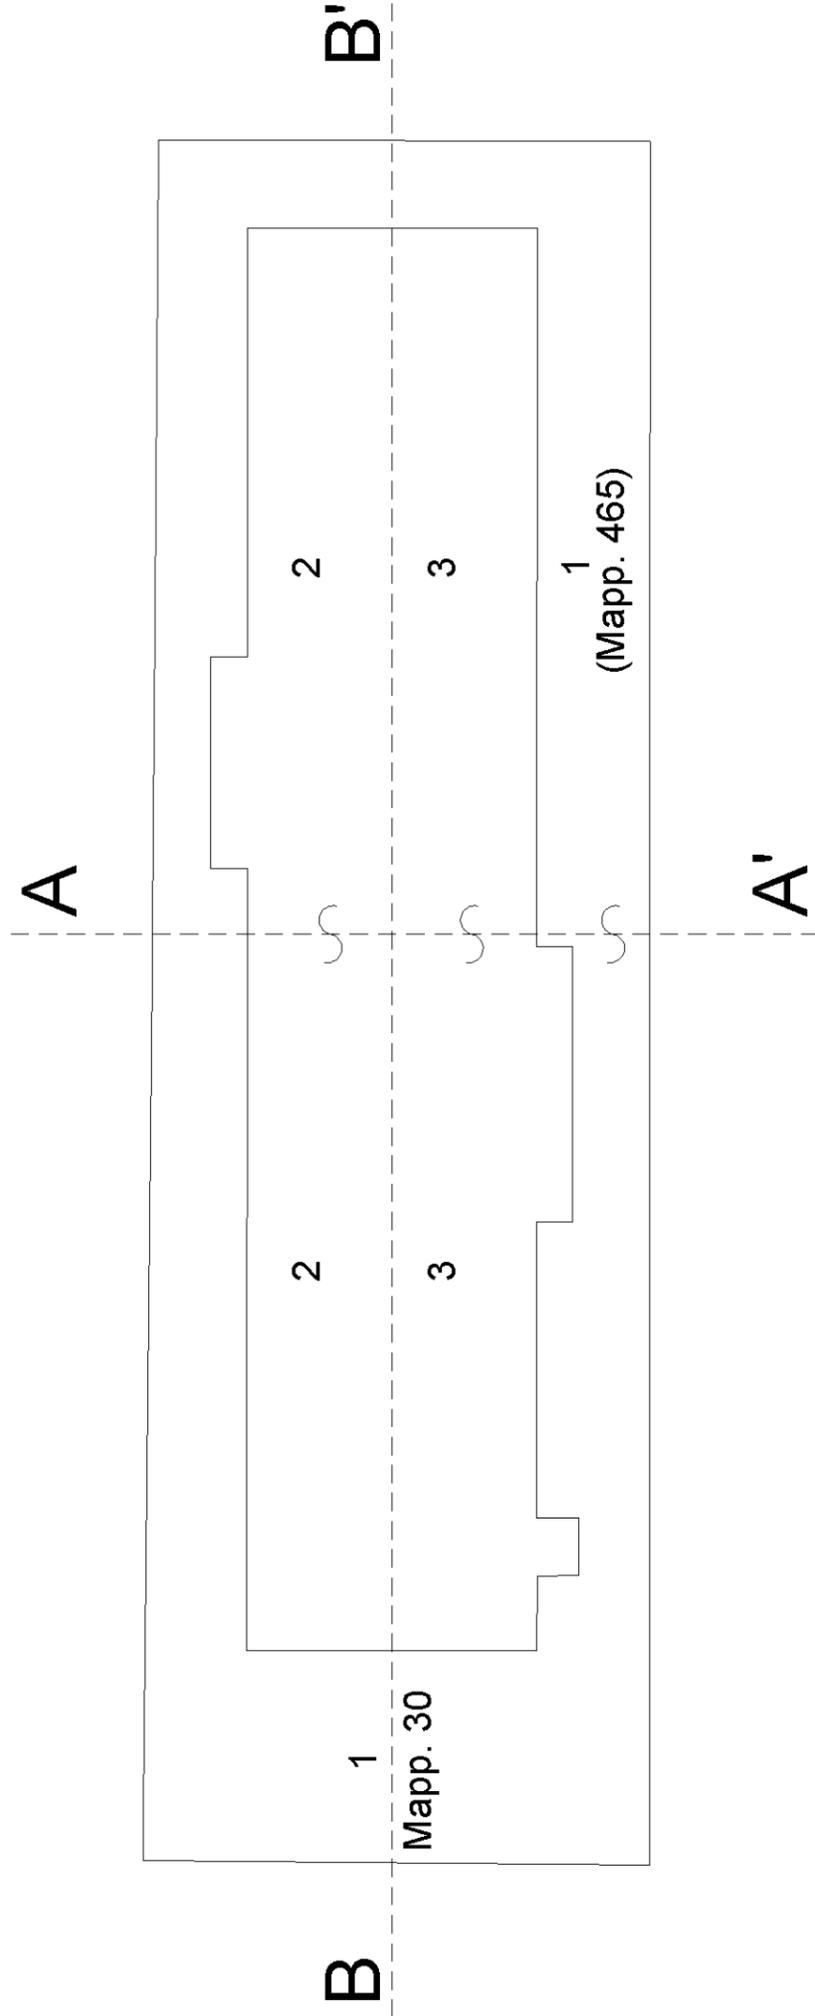

QUADRO D'UNIONE

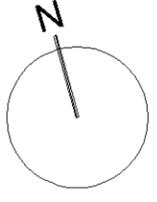

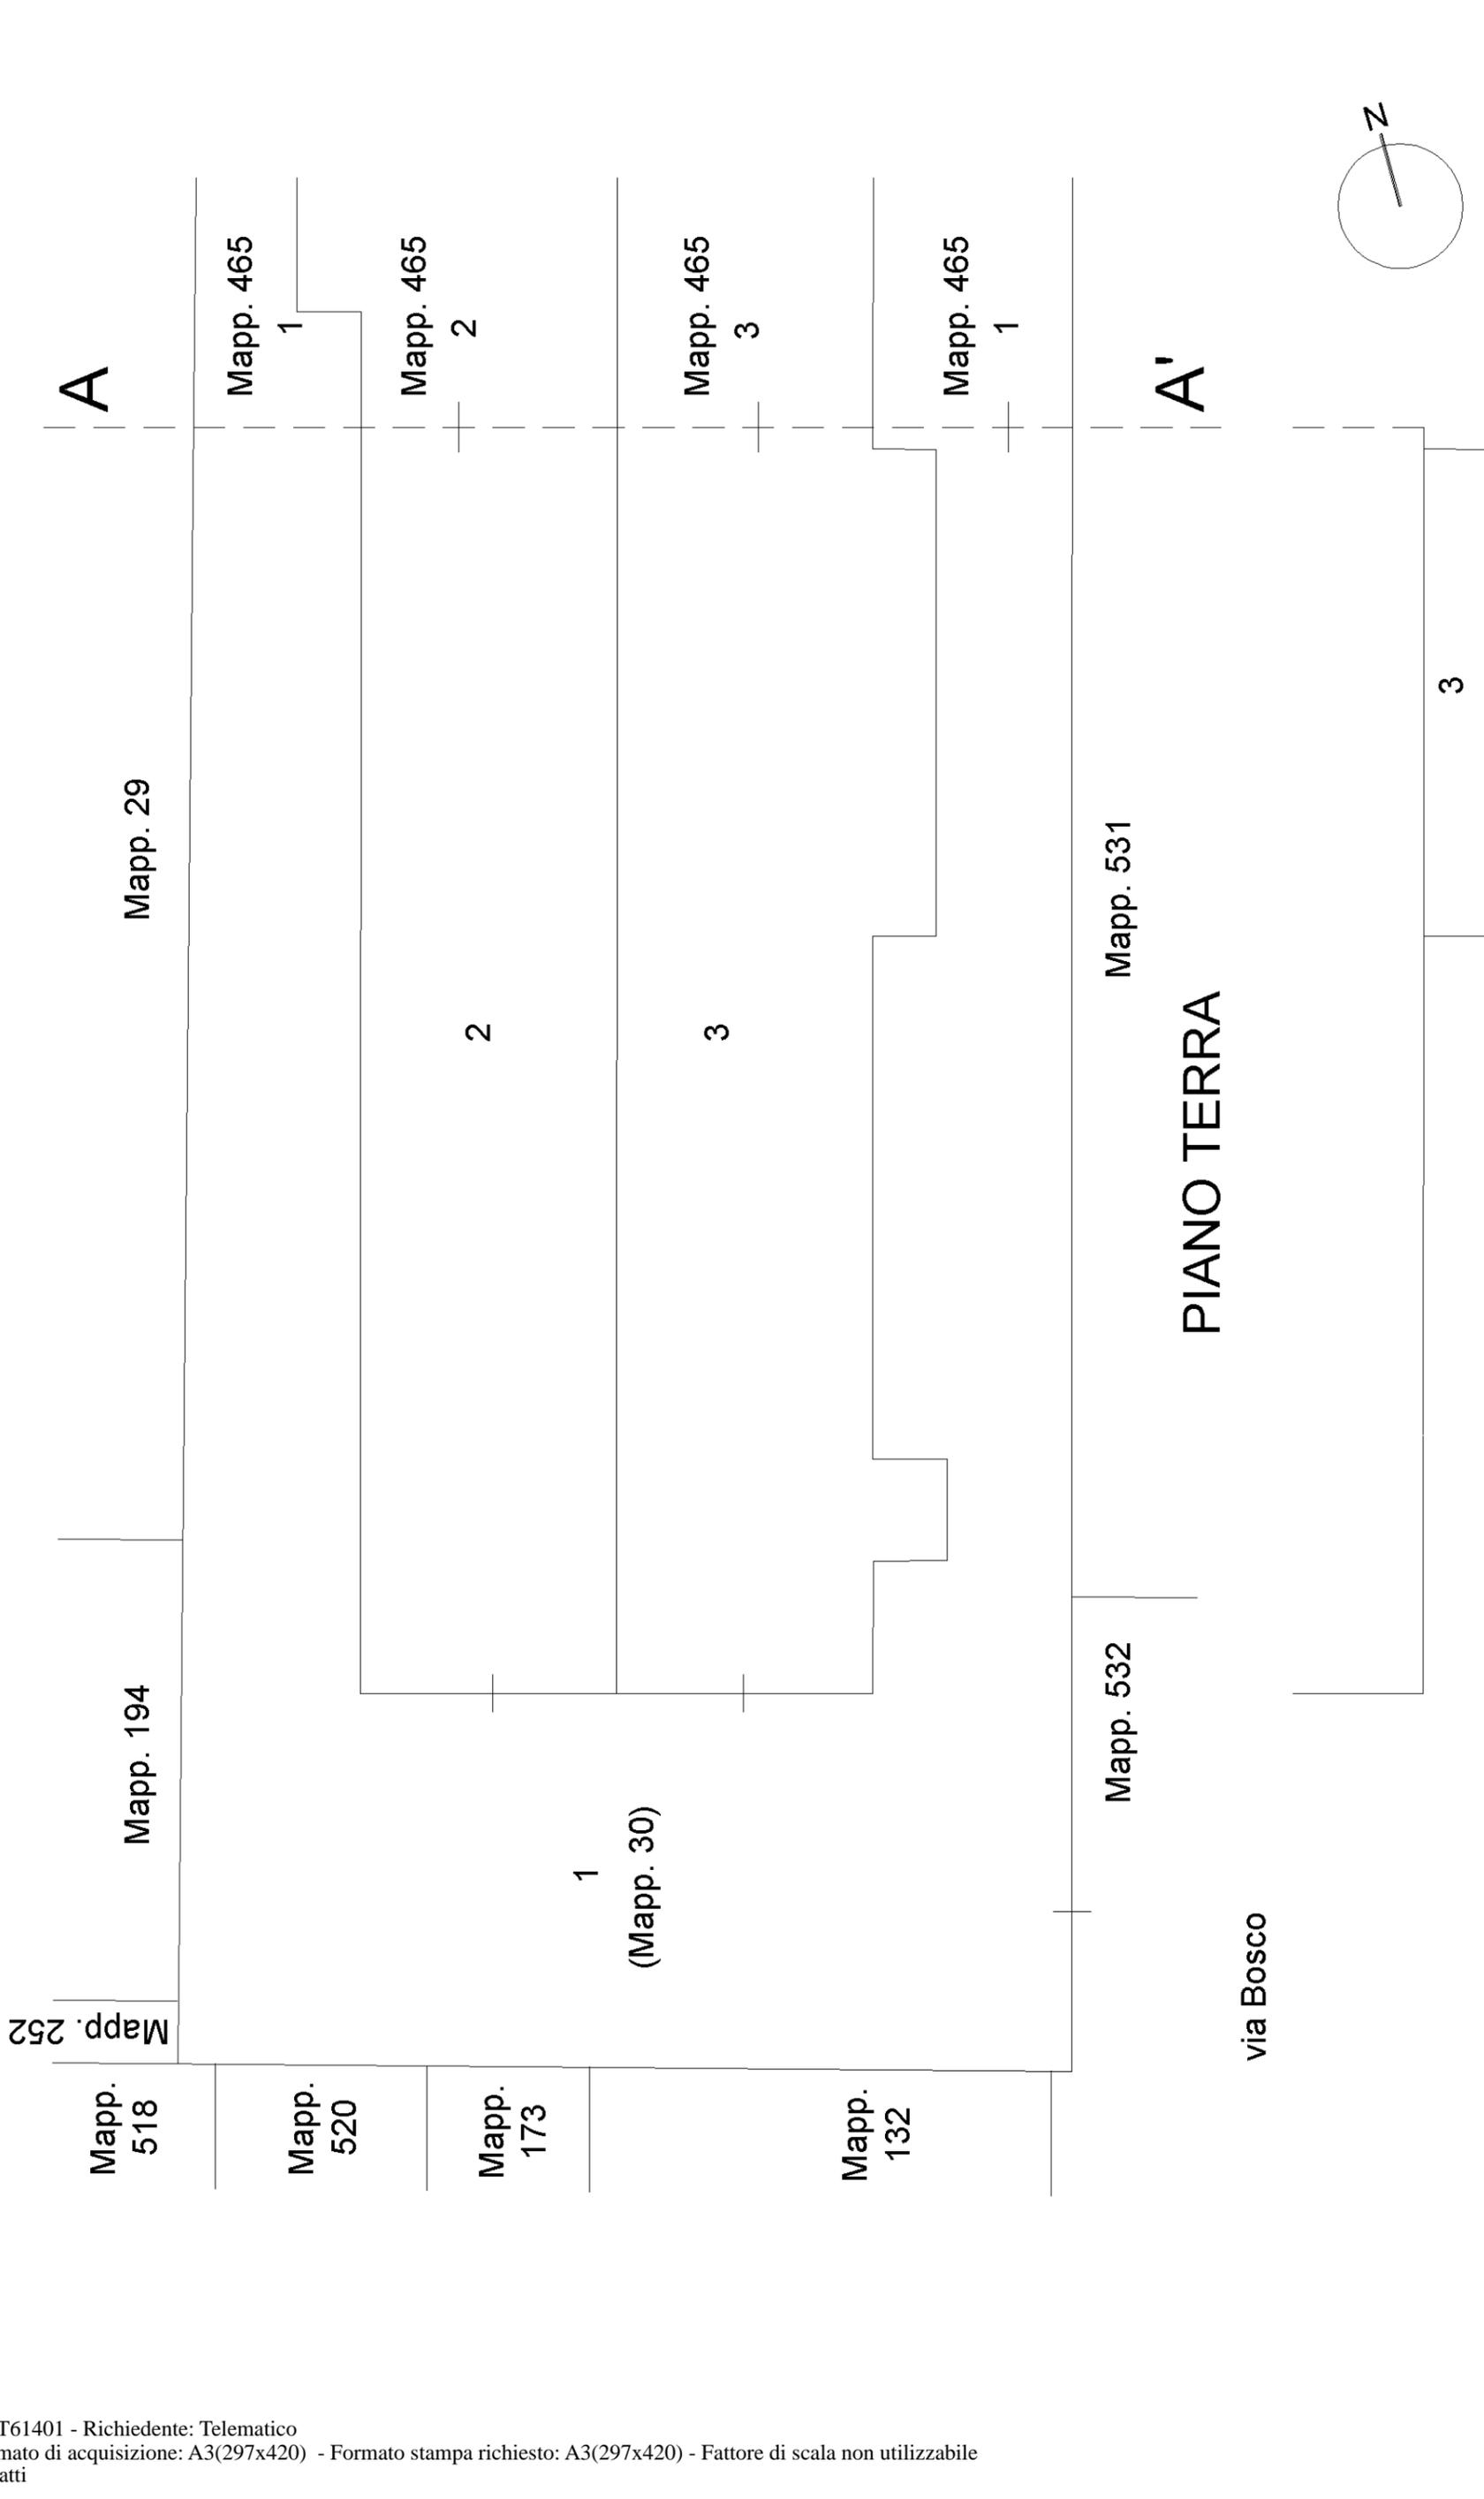

Direzione Provinciale di Venezia
 Ufficio Provinciale - Territorio
 Servizi Catastali
 Comune di: PIANIGA
 Elenco Subalterni

**ACCERTAMENTO DELLA PROPRIETA IMMOBILIARE URBANA
 ELENCO DEI SUBALTERNI ASSEGNATI**

Comune		Sezione	Foglio 21	Particella 30		Tipo mappale	del:
PIANIGA							
Sub	UBICAZIONE via/piazza	n°civ	Piani	Scala	Int.	DESCRIZIONE	
1	via bosco	12	T			SOPPRESSO B. C. N. C. AI SUB. 2 E 3 (PIAZZALE, PARCHEGGI, VERDE) GRAFFATO AL MAPPALE 465 SUB. 1 (PIAZZALE, PARCHEGGI, VERDE)	
2	via bosco	12	T			LABORATORIO GRAFFATO AL MAPPALE 465 SUB. 2 (LABORATORIO)	
3	via bosco	12	T-1			LABORATORIO GRAFFATO AL MAPPALE 465 SUB. 3 (LABORATORIO)	

Unità immobiliari n. 4

Tributi erariali: 0,00

Visura telematica

* Codice Fiscale Validato in Anagrafe Tributaria

RECINZIONE CON LOTTI NON PIGNORATI



PROPOSTA DI DIVISIONE AREA COMUNE ESTERNA

