

Agenzia del Territorio  
**CATASTO FABBRICATI**  
Ufficio Provinciale di  
Venezia

Dichiarazione protocollo n. VE0258006 del 26/11/2008

Planimetria di u.i.u. in Comune di Camponogara

Via Fratelli Cervi

civ.

Identificativi Catastali:

Sezione:

Foglio: 14

Particella: 535

Subalterno: 2

Compilata da:  
Marchiori Rainieri


Iscritto all'albo:  
Geometri

Prov. Venezia

N. 1659

Scheda n. 1

Scala 1:200

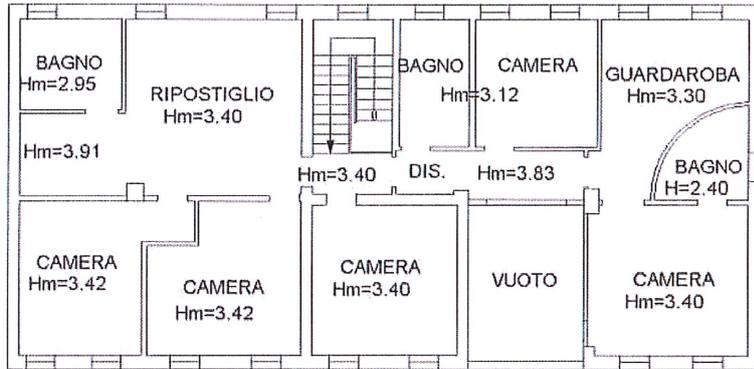


PIANO PRIMO

VIA F.LLI CERVI



PIANO TERRA  
H=270

NOTE CTU.

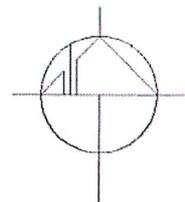

Ultima planimetria in atti

Data: 26/01/2018 - n. T297490 - Richiedente: GRGDVD70A05G224M

Totale schede: 1 - Formato di acquisizione: A4(210x297) - Formato stampa richiesto: A4(210x297)

Catasto dei Fabbricati - Situazione al 26/01/2018 - Comune di CAMPONOGARA (B554) - < Foglio: 14 - Particella: 535 - Subalterno: 2 >  
VIA FRATELLI CERVI

**Agenzia del Territorio  
CATASTO FABBRICATI  
Ufficio Provinciale di  
Venezia**

Dichiarazione protocollo n. VE0258006 del 26/11/2008

Planimetria di u.i.u. in Comune di Camponogara

Via Fratelli Cervi

civ.

Identificativi Catastali:

Sezione:

Foglio: 14

Particella: 535

Subalterno: 3

Compilata da:

Marchiori Rainieri

Iscritto all'albo:

Geometri


Prov. Venezia

N. 1659

Scheda n. 1


Scala 1:200

VIA F.LLI CERVI

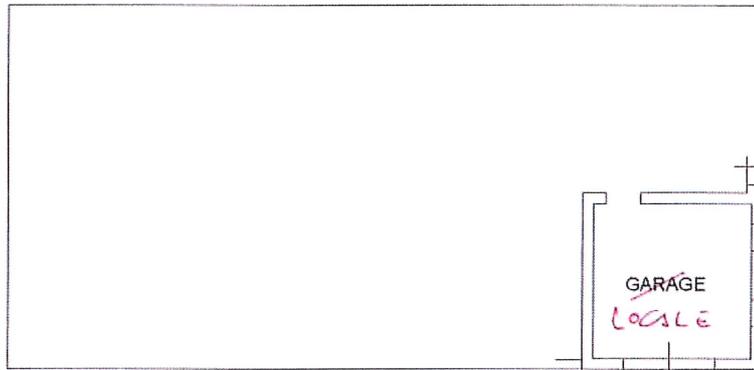

ABITO 710 M<sup>2</sup>

PIANO TERRA  
H=270

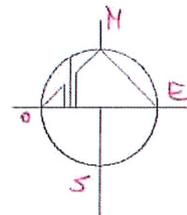

Ultima planimetria in atti

Data: 26/01/2018 - n. T297491 - Richiedente: GRGDVD70A05G224M

Totale schede: 1 - Formato di acquisizione: A4(210x297) - Formato stampa richiesto: A4(210x297)

Catasto dei Fabbricati - Situazione al 26/01/2018 - Comune di CAMPONOGARA (B554) - < Foglio: 14 - Particella: 535 - Subalterno: 3 >