


N=-37000

E=-5900

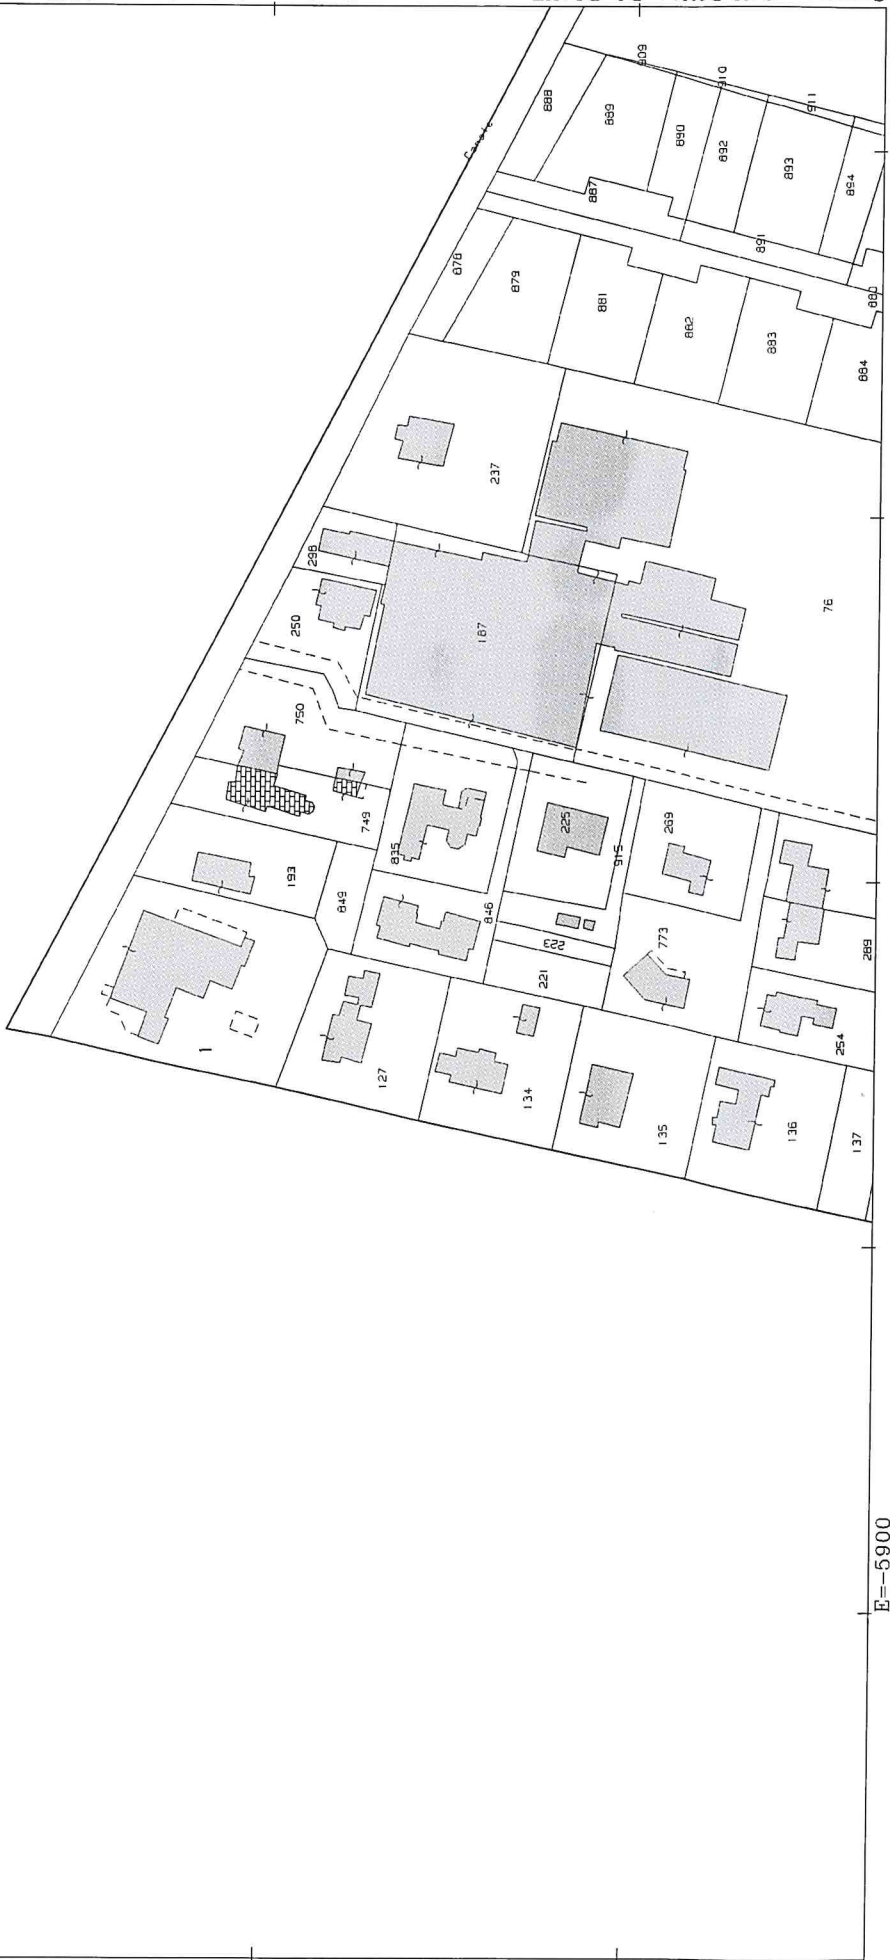

I Particella: I

Comune: SAN DONA' DI PIAVE  
Foglio: 56  
Scala originale: 1:2000  
Dimensione cornice: 534.000 x 378.000 metri  
27-Ago-2019 15:1:15  
Prof. n. T130003/2019