



Legenda

 Civici

 Vie

Edifici

 Edifici senza inizio lavori

 H da 0 a 3 metri

 H da 4 a 6 metri

zto_2010



 ZONA B1.2 RESIDENZIALE ESISTENTE (ART. 08)

 ZONA D2.2 PER ATTIVITA' DIREZIONALI, COMMERCIALI MISTA A RESIDENZIALE (ART. 19)

 ZONA F3.3 PARCHI TERRITORIALI (ART. 56)

 VIABILITA' ESISTENTE (ART. 47)

ELABORATO PLANIMETRICO	Compilato da: Nardini Giovanni	Iscritto all'albo: Architetti	Prov. Venezia	N. 1292
Comune di Iesolo	Sezione:	Foglio: 52	Protocollo n. VE0072072	del 17/06/2013
Dimostrazione grafica dei subalterni		Tipo Mappale n. del Scala 1 : 500		

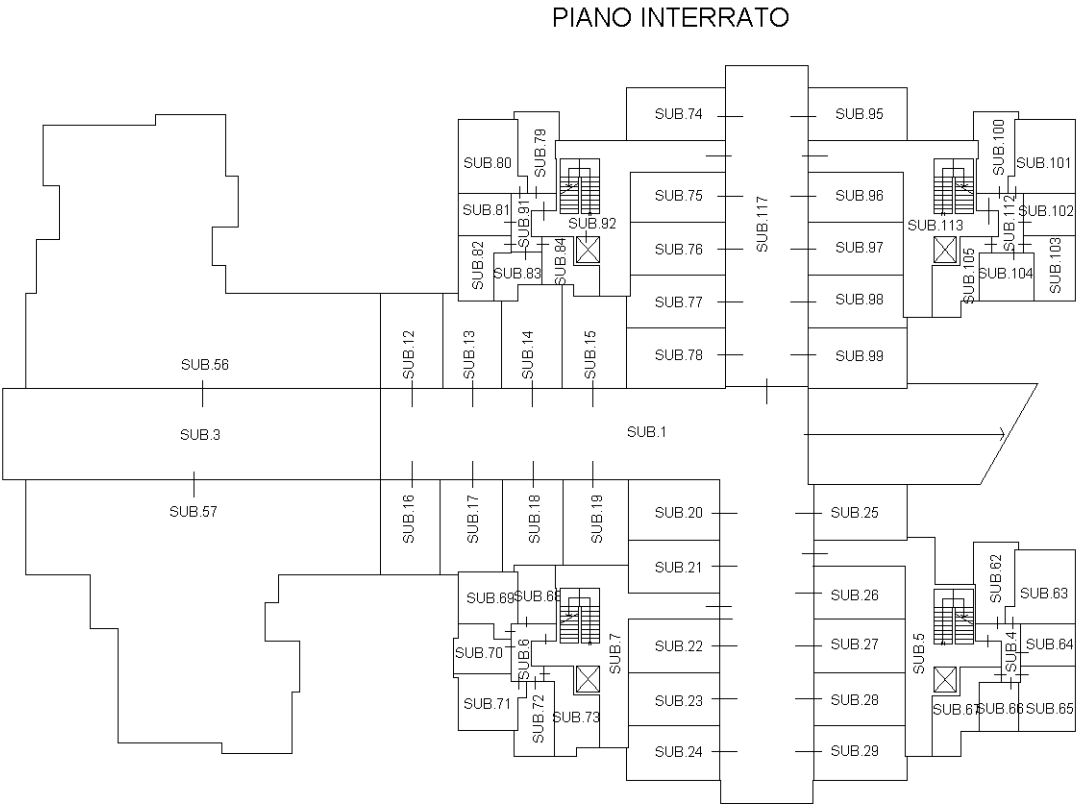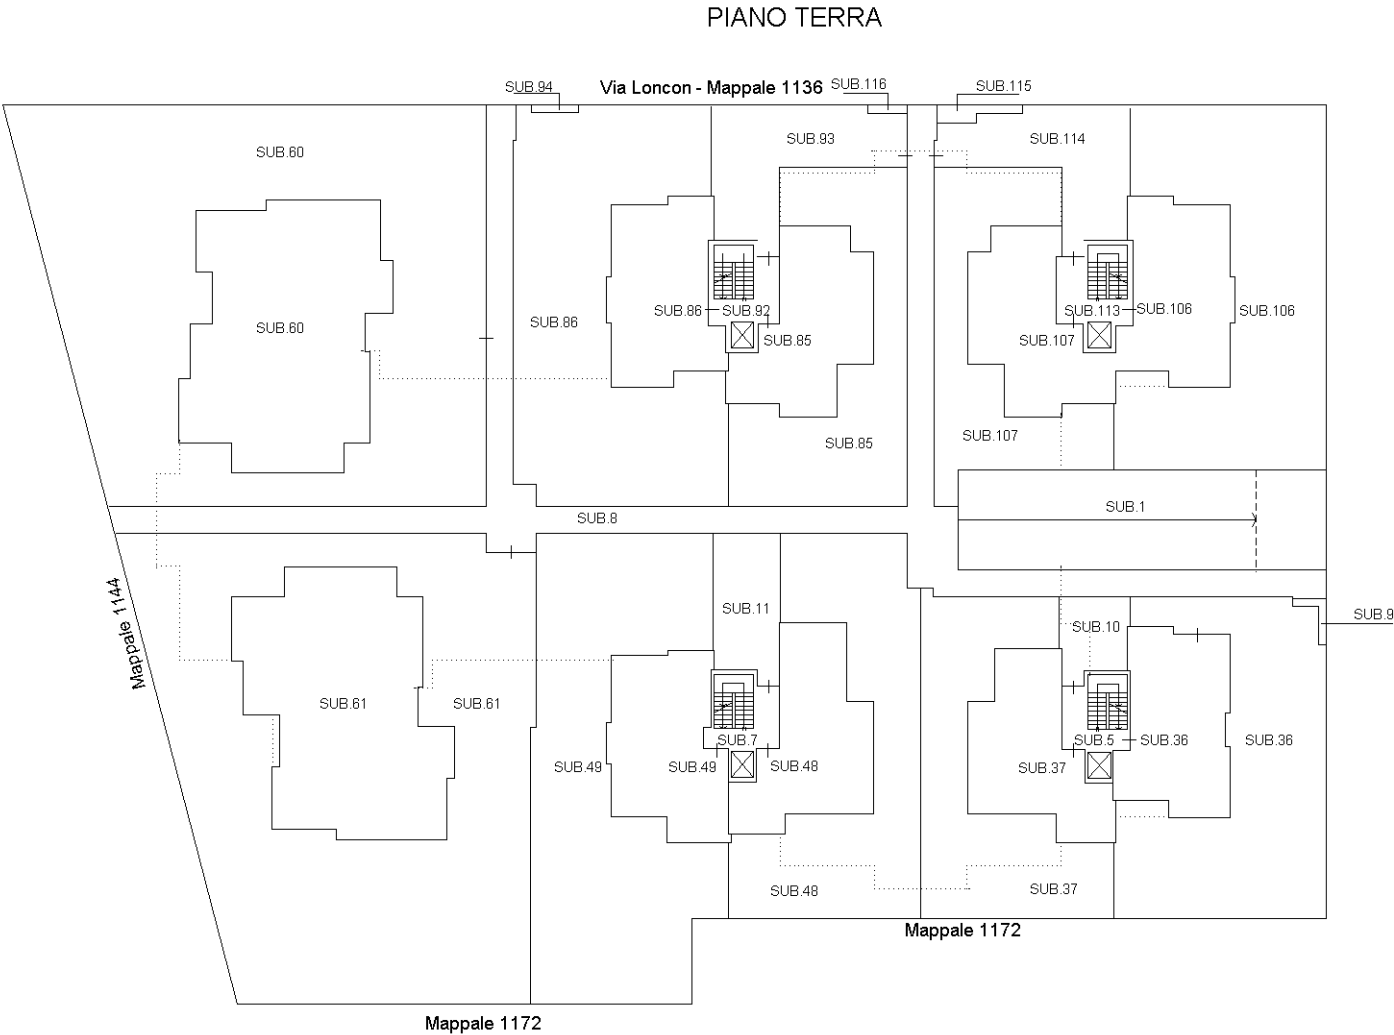


ELABORATO PLANIMETRICO	Compilato da: Nardini Giovanni	Iscritto all'albo: Architetti	Prov. Venezia	N. 1292
Comune di Iesolo	Sezione:	Foglio: 52	Particella: 1221	Protocollo n. VE0072072 del 17/06/2013
Dimostrazione grafica dei subalterni			Tipo Mappale n. del	Scala 1 : 500



PIANO PRIMO



PIANO SECONDO

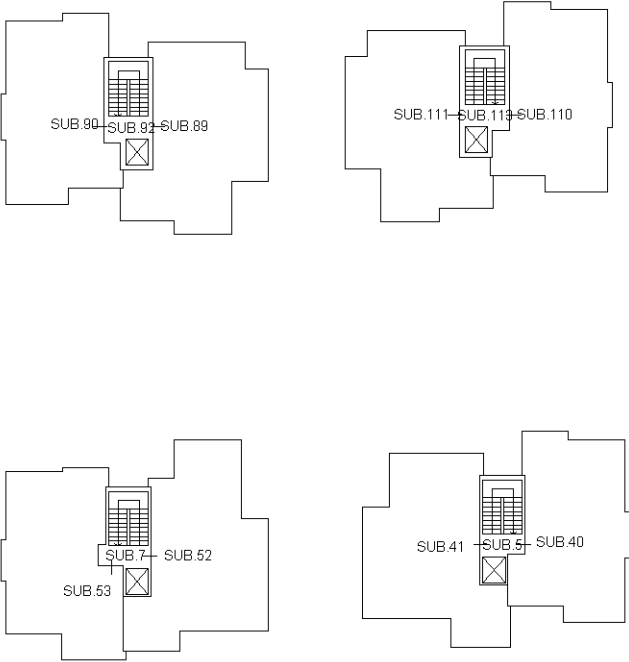

Direzione Provinciale di Venezia
Ufficio Provinciale - Territorio
Servizi Catastali
Comune di: JESOLO
Elenco Subalterni

ACCERTAMENTO DELLA PROPRIETA IMMOBILIARE URBANA
ELENCO DEI SUBALTERNI ASSEGNATI

Comune		Sezione	Foglio 52	Particella 1221		Tipo mappale	del:
Sub	UBICAZIONE via/piazza	n°civ	Piani	Scala	Int.	DESCRIZIONE	
1	VIA MONTICANO		S1-T			RAMPA E SPAZIO MANOVRA - BCNC AI SUB. DA 12 A 29, DA 74 A 78, DA 95 A 99, 56 E 57	
2						SOPPRESSO	
3	VIA MONTICANO		S1			SPAZIO MANOVRA - B. C. N. C. AI SUB. DA 12 A 29, 56-57, DA 74 A 78 E DA 95 A 99	
4	VIA MONTICANO		S1			DISIMPEGNO - BCNC AI SUB. DA 62 A 67	
5	VIA MONTICANO		S1-T1-2			VANO SCALE E ASCENSORE - B. C. N. C. AI SUB. DA 36 A 41 E DA 62 A 67	
6	VIA MONTICANO		S1			DISIMPEGNO - B.C.N.C. AI SUB. DA 68 A 73	
7	VIA MONTICANO		S1-T1-2			VANO SCALE E ASCENSORE - B. C. N. C. AI SUB. DA 48 A 53 E DA 68 A 73	
8	VIA MONTICANO		T			PERCORSO PEDONALE - B.C.N.C. A TUTTI I SUB.	
9	VIA MONTICANO		T			VANO CONTATORI - B. C. N. C. AI SUB. DA 36 A 41, DA 48 A 53 E DA 62 A 73	
10	VIA MONTICANO		T			SCOPERTO - B.C.N.C. AI SUB. DA 36 A 41 E DA 62 A 67	
11	VIA MONTICANO		T			SCOPERTO - B.C.N.C. AI SUB. DA 48 A 53 E DA 68 A 73	
12	VIA MONTICANO		S1			BOX	
13	VIA MONTICANO		S1			BOX	
14	VIA MONTICANO		S1			BOX	
15	VIA MONTICANO		S1			BOX	
16	VIA MONTICANO		S1			BOX	
17	VIA MONTICANO		S1			BOX	
18	VIA MONTICANO		S1			BOX	
19	VIA MONTICANO		S1			BOX	
20	VIA MONTICANO		S1			BOX	
21	VIA MONTICANO		S1			BOX	
22	VIA MONTICANO		S1			BOX	
23	VIA MONTICANO		S1			BOX	
24	VIA MONTICANO		S1			BOX	
25	VIA MONTICANO		S1			BOX	
26	VIA MONTICANO		S1			BOX	
27	VIA MONTICANO		S1			BOX	
28	VIA MONTICANO		S1			BOX	
29	VIA MONTICANO		S1			BOX	
30	VIA MONTICANO					SOPPRESSO	
31	VIA MONTICANO					SOPPRESSO	
32	VIA MONTICANO					SOPPRESSO	
33	VIA MONTICANO					SOPPRESSO	
34	VIA MONTICANO					SOPPRESSO	
35	VIA MONTICANO					SOPPRESSO	
36	VIA MONTICANO		T			ABITAZIONE DI TIPO CIVILE	
37	VIA MONTICANO		T			ABITAZIONE DI TIPO CIVILE	
38	VIA MONTICANO		1			ABITAZIONE DI TIPO CIVILE	
39	VIA MONTICANO		1			ABITAZIONE DI TIPO CIVILE	
40	VIA MONTICANO		2			ABITAZIONE DI TIPO CIVILE	
41	VIA MONTICANO		2			ABITAZIONE DI TIPO CIVILE	
42	VIA MONTICANO					SOPPRESSO	
43	VIA MONTICANO					SOPPRESSO	
44	VIA MONTICANO					SOPPRESSO	
45	VIA MONTICANO					SOPPRESSO	
46	VIA MONTICANO					SOPPRESSO	
47	VIA MONTICANO					SOPPRESSO	
48	VIA MONTICANO		T			ABITAZIONE DI TIPO CIVILE	
49	VIA MONTICANO		T			ABITAZIONE DI TIPO CIVILE	
50	VIA MONTICANO		1			ABITAZIONE DI TIPO CIVILE	
51	VIA MONTICANO		1			ABITAZIONE DI TIPO CIVILE	
52	VIA MONTICANO		2			ABITAZIONE DI TIPO CIVILE	
53	VIA MONTICANO		2			ABITAZION DI TIPO CIVILE	
54	VIA MONTICANO					SOPPRESSO	
55	VIA MONTICANO					SOPPRESSO	
56	VIA MONTICANO		S1			UNITA' IN CORSO DI COSTRUZIONE	

Direzione Provinciale di Venezia
Ufficio Provinciale - Territorio
Servizi Catastali
Comune di: JESOLO
Elenco Subalterni

ACCERTAMENTO DELLA PROPRIETA IMMOBILIARE URBANA
ELENCO DEI SUBALTERNI ASSEGNATI

Comune		Sezione	Foglio	Particella		Tipo mappale	del:
JESOLO			52	1221			
Sub	UBICAZIONE via/piazza	n°civ	Piani	Scala	Int.	DESCRIZIONE	
57	VIA MONTICANO		S1			UNITA' IN CORSO DI COSTRUZIONE	
58						SOPPRESSO	
59						SOPPRESSO	
60	VIA MONTICANO		T			UNITA' IN CORSO DI COSTRUZIONE	
61	VIA MONTICANO		T			UNITA' IN CORSO DI COSTRUZIONE	
62	VIA MONTICANO		S1			MAGAZZINO	
63	VIA MONTICANO		S1			MAGAZZINO	
64	VIA MONTICANO		S1			MAGAZZINO	
65	VIA MONTICANO		S1			MAGAZZINO	
66	VIA MONTICANO		S1			MAGAZZINO	
67	VIA MONTICANO		S1			MAGAZZINO	
68	VIA MONTICANO		S1			MAGAZZINO	
69	VIA MONTICANO		S1			MAGAZZINO	
70	VIA MONTICANO		S1			MAGAZZINO	
71	VIA MONTICANO		S1			MAGAZZINO	
72	VIA MONTICANO		S1			MAGAZZINO	
73	VIA MONTICANO		S1			MAGAZZINO	
74	VIA MONTICANO		S1			BOX	
75	VIA MONTICANO		S1			BOX	
76	VIA MONTICANO		S1			BOX	
77	VIA MONTICANO		S1			BOX	
78	VIA MONTICANO		S1			BOX	
79	VIA LONCON		S1			MAGAZZINO	
80	VIA LONCON		S1			MAGAZZINO	
81	VIA LONCON		S1			MAGAZZINO	
82	VIA LONCON		S1			MAGAZZINO	
83	VIA LONCON		S1			MAGAZZINO	
84	VIA LONCON		S1			MAGAZZINO	
85	VIA LONCON		T			ABITAZIOE DI TIPO CIVILE	
86	VIA LONCON		T			ABITAZIONE DI TIPO CIVILE	
87	VIA LONCON		1			ABITAZIONE DI TIPO CIVILE	
88	VIA LONCON		1			ABITAZIONE DI TIPO CIVILE	
89	VIA LONCON		2			ABITAZIONE DI TIPO CIVILE	
90	VIA LONCON		2			ABITAZIONE DI TIPO CIVILE	
91	VIA LONCON		S1			DISIMPEGNO - B.C.N.C. AI SUB. DA 79 A 84	
92	VIA LONCON		S1-T1-2			VANO SCALE E ASCENSORE - B. C. N. C. AI SUB. DA 79 A 84 E DA 85 A 90	
93	VIA LONCON		T			SCOPERTO - B.C.N.C. AI SUB. DA 79 A 84 E DA 85 A 90	
94	VIA LONCON		T			NICCHIE CONTATORI - B.C.N.C. AI SUB. 56-57-60-61	
95	VIA MONTICANO		S1			BOX	
96	VIA MONTICANO		S1			BOX	
97	VIA MONTICANO		S1			BOX	
98	VIA MONTICANO		S1			BOX	
99	VIA MONTICANO		S1			BOX	
100	VIA LONCON		S1			MAGAZZINO	
101	VIA LONCON		S1			MAGAZZINO	
102	VIA LONCON		S1			MAGAZZINO	
103	VIA LONCON		S1			MAGAZZINO	
104	VIA LONCON		S1			MAGAZZINO	
105	VIA LONCON		S1			MAGAZZINO	
106	VIA LONCON		T			ABITAZIONE DI TIPO CIVILE	
107	VIA LONCON		T			ABITAZIONE DI TIPO CIVILE	
108	VIA LONCON		1			ABITAZIONE DI TIPO CIVILE	
109	VIA LONCON		1			IN SOPPRESSIONE	
110	VIA LONCON		2			ABITAZIONE DI TIPO CIVILE	
111	VIA LONCON		2			ABITAZIONE DI TIPO CIVILE	
112	VIA LONCON		S1			DISIMPEGNO - B.C.N.C. AI SUB. DA 100 A 105	
113	VIA LONCON		S1-T1-2			VANO SCALE E ASCENSORE - B. C. N. C. AI SUB. DA 100 A 108, 110-111-118	
114	VIA LONCON		T			SCOPERTO- B.C.N.C. AI SUB. DA 100 A 108,110-111-118	

Direzione Provinciale di Venezia
Ufficio Provinciale - Territorio
Servizi Catastali
Comune di: JESOLO
Elenco Subalterni AC

ACCERTAMENTO DELLA PROPRIETA IMMOBILIARE URBANA
ELENCO DEI SUBALTERNI ASSEGNATI

Comune		Sezione	Foglio	Particella		Tipo mappale	del:
JESOLO			52	1221			
Sub	UBICAZIONE via/piazza	n°civ	Piani	Scala	Int.	DESCRIZIONE	
115	VIA LONCON		T			NICCHIE CONTATORI- B. C. N. C. AI SUB. DA 74 A 108, 110-111 E 118	
116	VIA LONCON		T			NICCHIE CONTATORI - B. C. N. C. AI SUB. DA 74 A 108, 110-111-118	
117	VIA MONTICANO		S1			SPAZIO MANOVRA- B. C. N. C. AI SUB. DA 74 A 78 E DA 95 A 99	
118	VIA LONCON		1			UFFICIO	

Unità immobiliari n. 118

Tributi erariali: 0,00


Visura telematica

Agenzia del Territorio
CATASTO FABBRICATI
Ufficio Provinciale di
Venezia

Dichiarazione protocollo n. VE0157370 del 01/10/2010	
Planimetria di u.i.u. in Comune di Iesolo	
Via Monticano	civ.
Identificativi Catastali:	Compilata da:
Sezione:	Nardini Giovanni
Foglio: 52	Iscritto all'albo:
Particella: 1221	Architetti
Subalterno: 12	Prov. Venezia
	N. 1292

Scheda n. 1 Scala 1:200

PIANO INTERRATO
(H. 250 cm.)

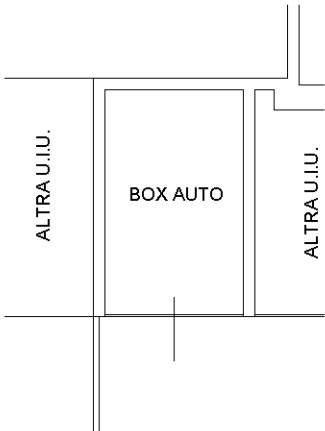


Ultima planimetria in atti

Agenzia del Territorio
CATASTO FABBRICATI
Ufficio Provinciale di
Venezia

Dichiarazione protocollo n. VE0157370 del 01/10/2010	
Planimetria di u.i.u. in Comune di Iesolo	
Via Monticano	civ.
Identificativi Catastali:	Compilata da:
Sezione:	Nardini Giovanni
Foglio: 52	Iscritto all'albo:
Particella: 1221	Architetti
Subalterno: 13	Prov. Venezia
	N. 1292

Scheda n. 1 Scala 1:200

PIANO INTERRATO
(H. 250 cm.)

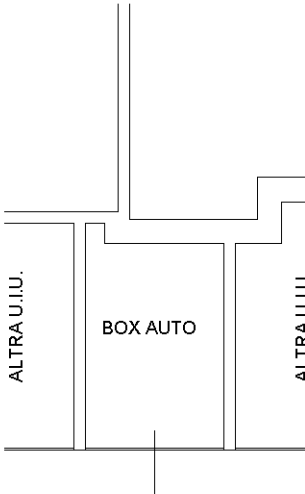


Ultima planimetria in atti

Agenzia del Territorio
CATASTO FABBRICATI
Ufficio Provinciale di
Venezia

Dichiarazione protocollo n. VE0157370 del 01/10/2010	
Planimetria di u.i.u. in Comune di Iesolo	
Via Monticano	civ.
Identificativi Catastali:	Compilata da:
Sezione:	Nardini Giovanni
Foglio: 52	Iscritto all'albo:
Particella: 1221	Architetti
Subalterno: 15	Prov. Venezia
	N. 1292

Scheda n. 1 Scala 1:200

PIANO INTERRATO
(H. 250 cm.)

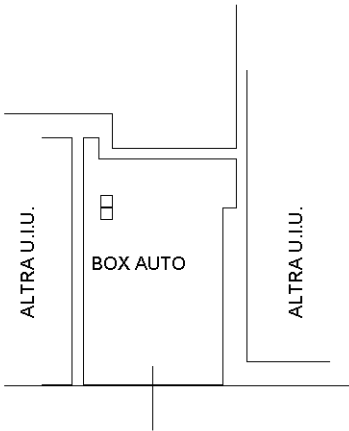


Ultima planimetria in atti

Agenzia del Territorio
CATASTO FABBRICATI
Ufficio Provinciale di
Venezia

Dichiarazione protocollo n. VE0157370 del 01/10/2010	
Planimetria di u.i.u. in Comune di Iesolo	
Via Monticano civ.	
Identificativi Catastali:	Compilata da:
Sezione:	Nardini Giovanni
Foglio: 52	Iscritto all'albo:
Particella: 1221	Architetti
Subalterno: 16	Prov. Venezia N. 1292

Scheda n. 1 Scala 1:200

PIANO INTERRATO
(H. 250 cm.)

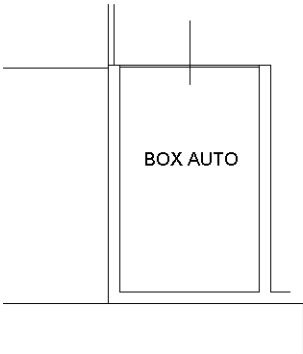


Ultima planimetria in atti

Agenzia del Territorio
CATASTO FABBRICATI
Ufficio Provinciale di
Venezia

Dichiarazione protocollo n. VE0157370 del 01/10/2010	
Planimetria di u.i.u. in Comune di Iesolo	
Via Monticano	civ.
Identificativi Catastali:	Compilata da:
Sezione:	Nardini Giovanni
Foglio: 52	Iscritto all'albo:
Particella: 1221	Architetti
Subalterno: 17	Prov. Venezia
	N. 1292

Scheda n. 1 Scala 1:200

PIANO INTERRATO
(H. 250 cm.)

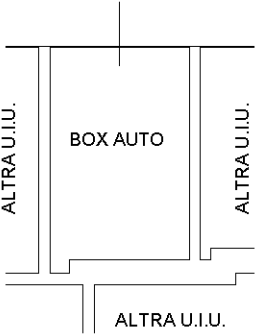


Ultima planimetria in atti

Agenzia del Territorio
CATASTO FABBRICATI
Ufficio Provinciale di
Venezia

Dichiarazione protocollo n. VE0157370 del 01/10/2010	
Planimetria di u.i.u. in Comune di Iesolo	
Via Monticano	civ.
Identificativi Catastali:	Compilata da:
Sezione:	Nardini Giovanni
Foglio: 52	Iscritto all'albo:
Particella: 1221	Architetti
Subalterno: 18	Prov. Venezia
	N. 1292

Scheda n. 1 Scala 1:200

PIANO INTERRATO
(H. 250 cm.)

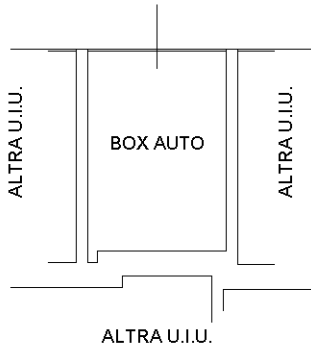

Ultima planimetria in atti


Agenzia del Territorio
CATASTO FABBRICATI
Ufficio Provinciale di
Venezia

Dichiarazione protocollo n. VE0157370 del 01/10/2010	
Planimetria di u.i.u. in Comune di Iesolo	
Via Monticano	civ.
Identificativi Catastali:	Compilata da:
Sezione:	Nardini Giovanni
Foglio: 52	Iscritto all'albo:
Particella: 1221	Architetti
Subalterno: 19	Prov. Venezia
	N. 1292

Scheda n. 1 Scala 1:200

PIANO INTERRATO

(H. 250 cm.)

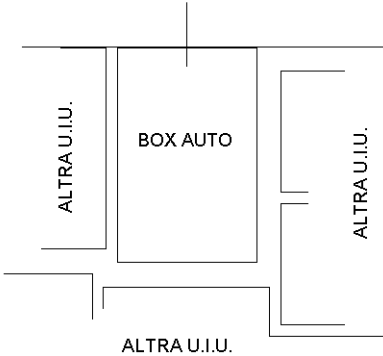


Agenzia del Territorio
CATASTO FABBRICATI
Ufficio Provinciale di
Venezia

Dichiarazione protocollo n. VE0157370 del 01/10/2010	
Planimetria di u.i.u. in Comune di Iesolo	
Via Monticano	civ.
Identificativi Catastali:	Compilata da:
Sezione:	Nardini Giovanni
Foglio: 52	Iscritto all'albo:
Particella: 1221	Architetti
Subalterno: 22	Prov. Venezia
	N. 1292

Scheda n. 1 Scala 1:200

PIANO INTERRATO
(H. 300 cm.)

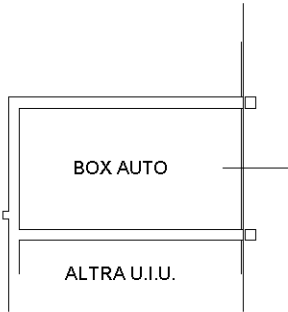


Ultima planimetria in atti

Agenzia del Territorio
CATASTO FABBRICATI
Ufficio Provinciale di
Venezia

Dichiarazione protocollo n. VE0157370 del 01/10/2010	
Planimetria di u.i.u. in Comune di Iesolo	
Via Monticano	civ.
Identificativi Catastali:	Compilata da:
Sezione:	Nardini Giovanni
Foglio: 52	Iscritto all'albo:
Particella: 1221	Architetti
Subalterno: 25	Prov. Venezia
	N. 1292

Scheda n. 1 Scala 1:200

PIANO INTERRATO
(H. 250 cm.)

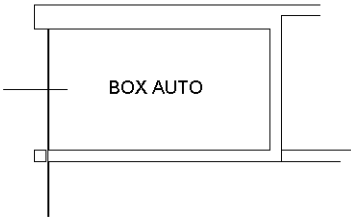


Ultima planimetria in atti

Agenzia del Territorio
CATASTO FABBRICATI
Ufficio Provinciale di
Venezia

Dichiarazione protocollo n. VE0157370 del 01/10/2010	
Planimetria di u.i.u. in Comune di Iesolo	
Via Monticano	civ.
Identificativi Catastali:	Compilata da:
Sezione:	Nardini Giovanni
Foglio: 52	Iscritto all'albo:
Particella: 1221	Architetti
Subalterno: 27	Prov. Venezia
	N. 1292

Scheda n. 1 Scala 1:200

PIANO INTERRATO
(H. 300 cm.)

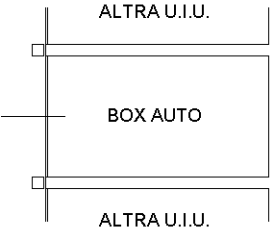

Ultima planimetria in atti

Agenzia del Territorio
CATASTO FABBRICATI
Ufficio Provinciale di
Venezia

Dichiarazione protocollo n. VE0197731 del 09/12/2010	
Planimetria di u.i.u. in Comune di Iesolo	
Via Monticano	civ.
Identificativi Catastali:	Compilata da:
Sezione:	Nardini Giovanni
Foglio: 52	Iscritto all'albo:
Particella: 1221	Architetti
Subalterno: 64	Prov. Venezia
	N. 1292

Scheda n. 1 Scala 1:200

PIANO INTERRATO
(H. 270 cm.)




Ultima planimetria in atti

Agenzia del Territorio
CATASTO FABBRICATI
Ufficio Provinciale di
Venezia

Dichiarazione protocollo n. VE0197731 del 09/12/2010	
Planimetria di u.i.u. in Comune di Iesolo	
Via Monticano	civ.
Identificativi Catastali:	Compilata da:
Sezione:	Nardini Giovanni
Foglio: 52	Iscritto all'albo:
Particella: 1221	Architetti
Subalterno: 67	Prov. Venezia
	N. 1292

Scheda n. 1 Scala 1:200

PIANO INTERRATO
(H. 270 cm.)

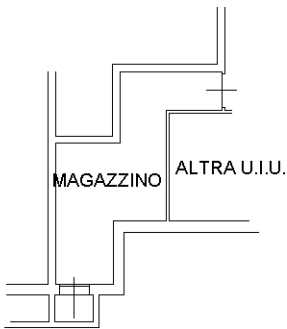

Ultima planimetria in atti

Agenzia del Territorio
CATASTO FABBRICATI
Ufficio Provinciale di
Venezia

Dichiarazione protocollo n. VE0197731 del 09/12/2010	
Planimetria di u.i.u. in Comune di Iesolo	
Via Monticano	civ.
Identificativi Catastali:	Compilata da:
Sezione:	Nardini Giovanni
Foglio: 52	Iscritto all'albo:
Particella: 1221	Architetti
Subalterno: 70	Prov. Venezia
	N. 1292

Scheda n. 1 Scala 1:200

PIANO INTERRATO
(H. 270 cm.)




Ultima planimetria in atti

Agenzia del Territorio
CATASTO FABBRICATI
Ufficio Provinciale di
Venezia

Dichiarazione protocollo n. VE0197731 del 09/12/2010	
Planimetria di u.i.u. in Comune di Iesolo	
Via Monticano	civ.
Identificativi Catastali:	Compilata da:
Sezione:	Nardini Giovanni
Foglio: 52	Iscritto all'albo:
Particella: 1221	Architetti
Subalterno: 72	Prov. Venezia
	N. 1292

Scheda n. 1 Scala 1:200

PIANO INTERRATO
(H. 270 cm.)

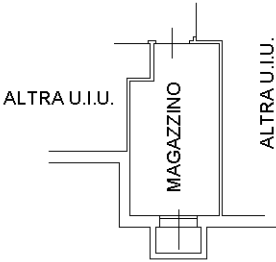


Ultima planimetria in atti

Agenzia del Territorio
CATASTO FABBRICATI
Ufficio Provinciale di
Venezia

Dichiarazione protocollo n. VE0022172 del 13/02/2012	
Planimetria di u.i.u. in Comune di Iesolo	
Loncon	civ.
Identificativi Catastali:	Compilata da:
Sezione:	Nardini Giovanni
Foglio: 52	Iscritto all'albo:
Particella: 1221	Architetti
Subalterno: 79	Prov. Venezia
	N. 1292

Scheda n. 1 Scala 1:200

PIANO INTERRATO
(H. 270 cm.)

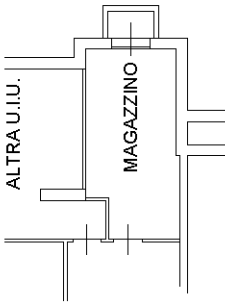


Ultima planimetria in atti

Agenzia del Territorio
CATASTO FABBRICATI
Ufficio Provinciale di
Venezia

Dichiarazione protocollo n. VE0022172 del 13/02/2012	
Planimetria di u.i.u. in Comune di Iesolo	
Loncon	civ.
Identificativi Catastali:	Compilata da:
Sezione:	Nardini Giovanni
Foglio: 52	Iscritto all'albo:
Particella: 1221	Architetti
Subalterno: 81	Prov. Venezia N. 1292

Scheda n. 1 Scala 1:200

PIANO INTERRATO
(H. 270 cm.)

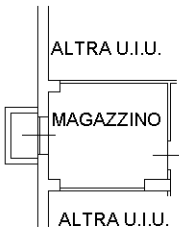


Ultima planimetria in atti

Agenzia del Territorio
CATASTO FABBRICATI
Ufficio Provinciale di
Venezia

Dichiarazione protocollo n. VE0022172 del 13/02/2012	
Planimetria di u.i.u. in Comune di Iesolo	
Loncon	civ.
Identificativi Catastali:	Compilata da:
Sezione:	Nardini Giovanni
Foglio: 52	Iscritto all'albo:
Particella: 1221	Architetti
Subalterno: 84	Prov. Venezia
	N. 1292

Scheda n. 1 Scala 1:200

PIANO INTERRATO
(H. 270 cm.)

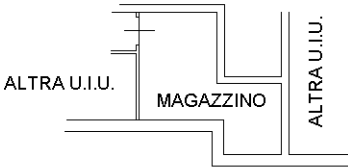


Ultima planimetria in atti

Agenzia del Territorio
CATASTO FABBRICATI
Ufficio Provinciale di
Venezia

Dichiarazione protocollo n. VE0022173 del 13/02/2012	
Planimetria di u.i.u. in Comune di Iesolo	
Via Monticano civ.	
Identificativi Catastali:	Compilata da:
Sezione:	Nardini Giovanni
Foglio: 52	Iscritto all'albo:
Particella: 1221	Architetti
Subalterno: 99	Prov. Venezia N. 1292

Scheda n. 1 Scala 1:200

PIANO INTERRATO
(H. 270 cm.)

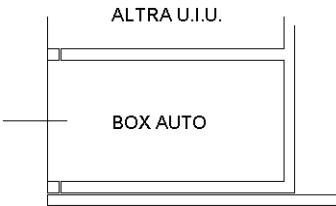


Ultima planimetria in atti

Agenzia del Territorio
CATASTO FABBRICATI
Ufficio Provinciale di
Venezia

Dichiarazione protocollo n. VE0022173 del 13/02/2012	
Planimetria di u.i.u. in Comune di Iesolo	
Via Loncon	civ.
Identificativi Catastali:	Compilata da:
Sezione:	Nardini Giovanni
Foglio: 52	Iscritto all'albo:
Particella: 1221	Architetti
Subalterno: 102	Prov. Venezia N. 1292

Scheda n. 1 Scala 1:200

PIANO INTERRATO
(H. 270 cm.)

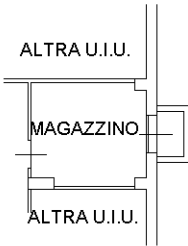


Ultima planimetria in atti

Agenzia del Territorio
CATASTO FABBRICATI
Ufficio Provinciale di
Venezia

Dichiarazione protocollo n. VE0022173 del 13/02/2012	
Planimetria di u.i.u. in Comune di Iesolo	
Via Loncon	civ.
Identificativi Catastali:	Compilata da:
Sezione:	Nardini Giovanni
Foglio: 52	Iscritto all'albo:
Particella: 1221	Architetti
Subalterno: 103	Prov. Venezia N. 1292

Scheda n. 1 Scala 1:200

PIANO INTERRATO
(H. 270 cm.)

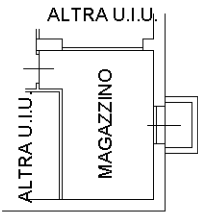


Ultima planimetria in atti

Agenzia del Territorio
CATASTO FABBRICATI
Ufficio Provinciale di
Venezia

Dichiarazione protocollo n. VE0022173 del 13/02/2012	
Planimetria di u.i.u. in Comune di Iesolo	
Via Loncon	civ.
Identificativi Catastali:	Compilata da:
Sezione:	Nardini Giovanni
Foglio: 52	Iscritto all'albo:
Particella: 1221	Architetti
Subalterno: 105	Prov. Venezia N. 1292

Scheda n. 1 Scala 1:200

PIANO INTERRATO
(H. 270 cm.)

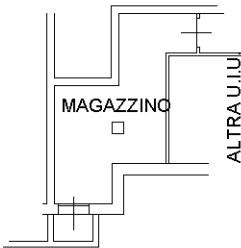

Ultima planimetria in atti

