


ORDINE DEGLI ARCHITETTI
PIANIFICATORI PAESAGGISTI E CONSERVATORI
DELLA PROVINCIA DI VENEZIA

SEZIONE
A
ARCHITETTO



MARCO
CALZAVARA
N° 1529

Handwritten signature

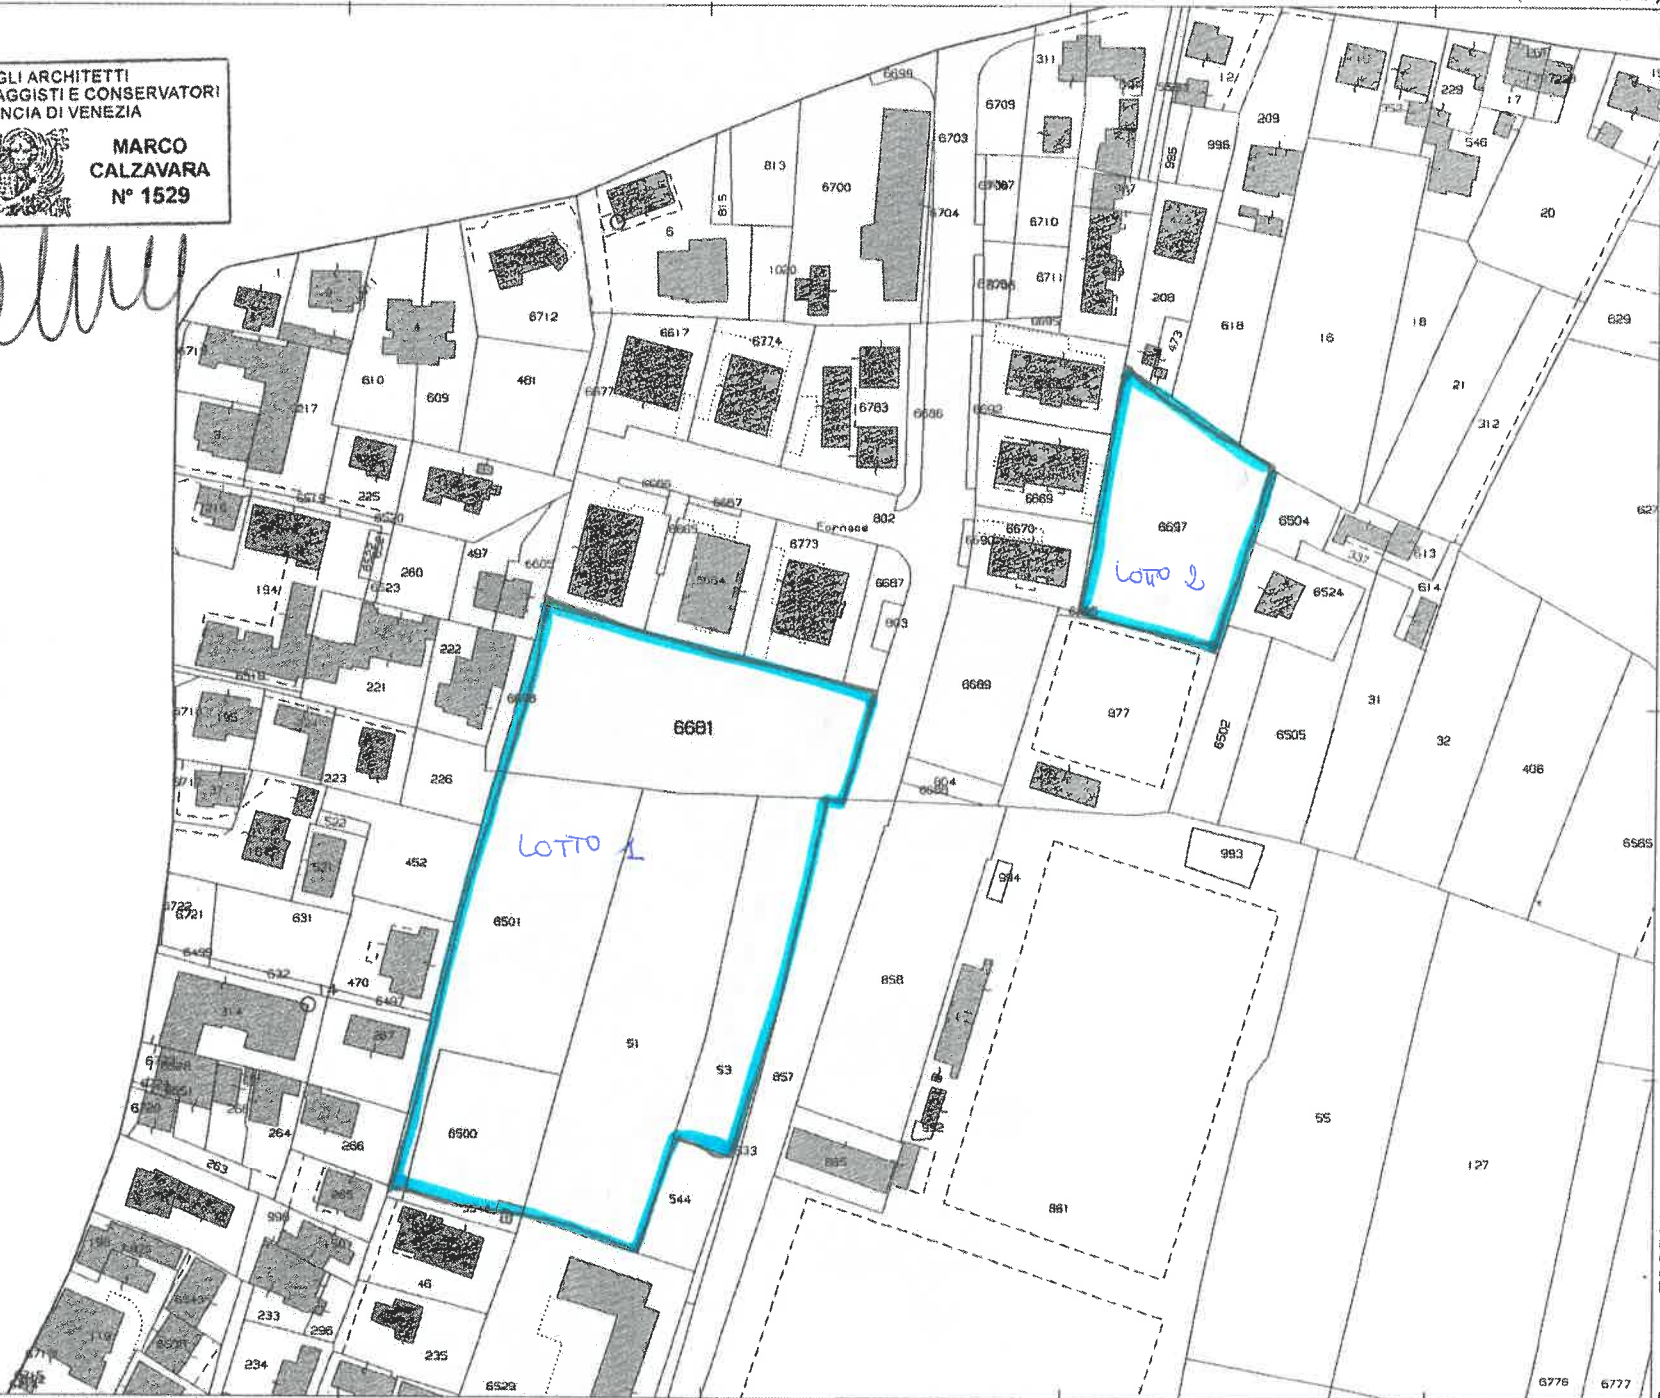

N=-62900

E=-47900

Comune: FOSSO,
Foglio: 5

Scala originale: 1:2000
Dimensione cornice: 534.000 x 378.000 metri

2-Dic-2020 10:55:53
Prot. n. T106123/2020

1 Particella: 6681