

MODULARIO
F. fig. rend. 487





MINISTERO DELLE FINANZE
DIREZIONE GENERALE DEL CATASTO E DEI SS.TT.EE.

MOD. BN (CEU)



LIRE
250

CATASTO EDILIZIO URBANO (RDL 13-4-1939, n. 652)

Planimetria di u.i.u. in Comune di MUSILE DI PIAVE via Fabio Filzi civ. 1

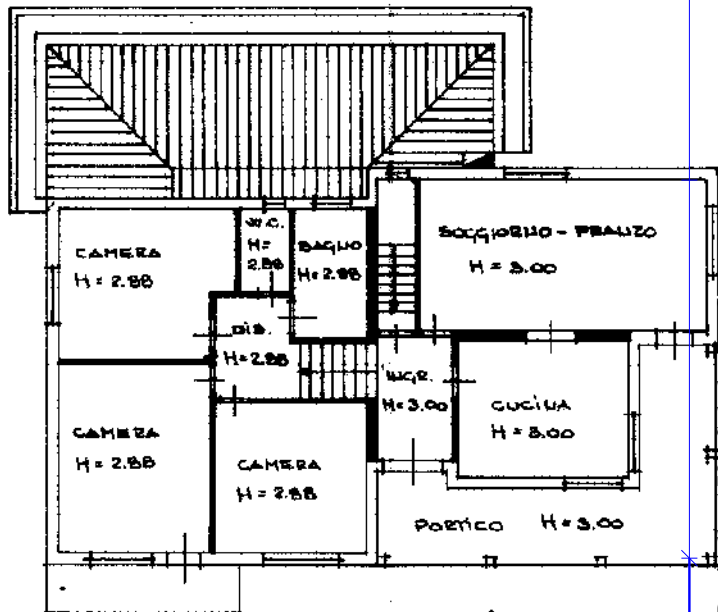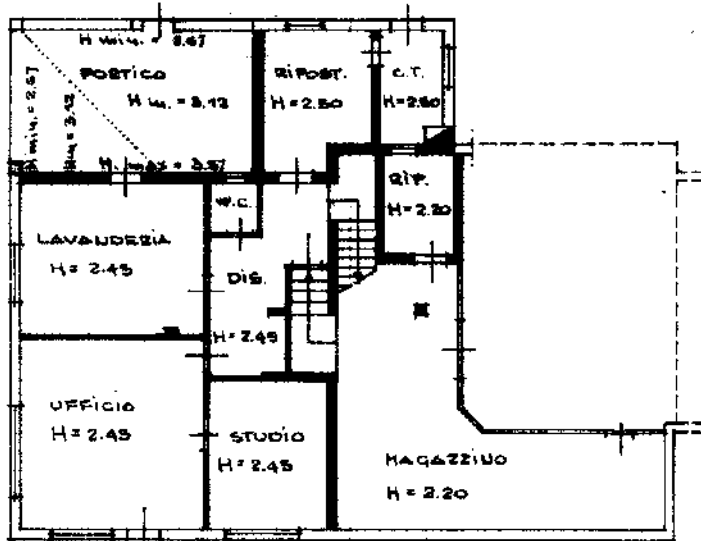

ESTRATTO DI MAPPA
COMUNE DI MUSILE DI P.
FOGLIO 4 - MAPP. 170
Scala 1:2000

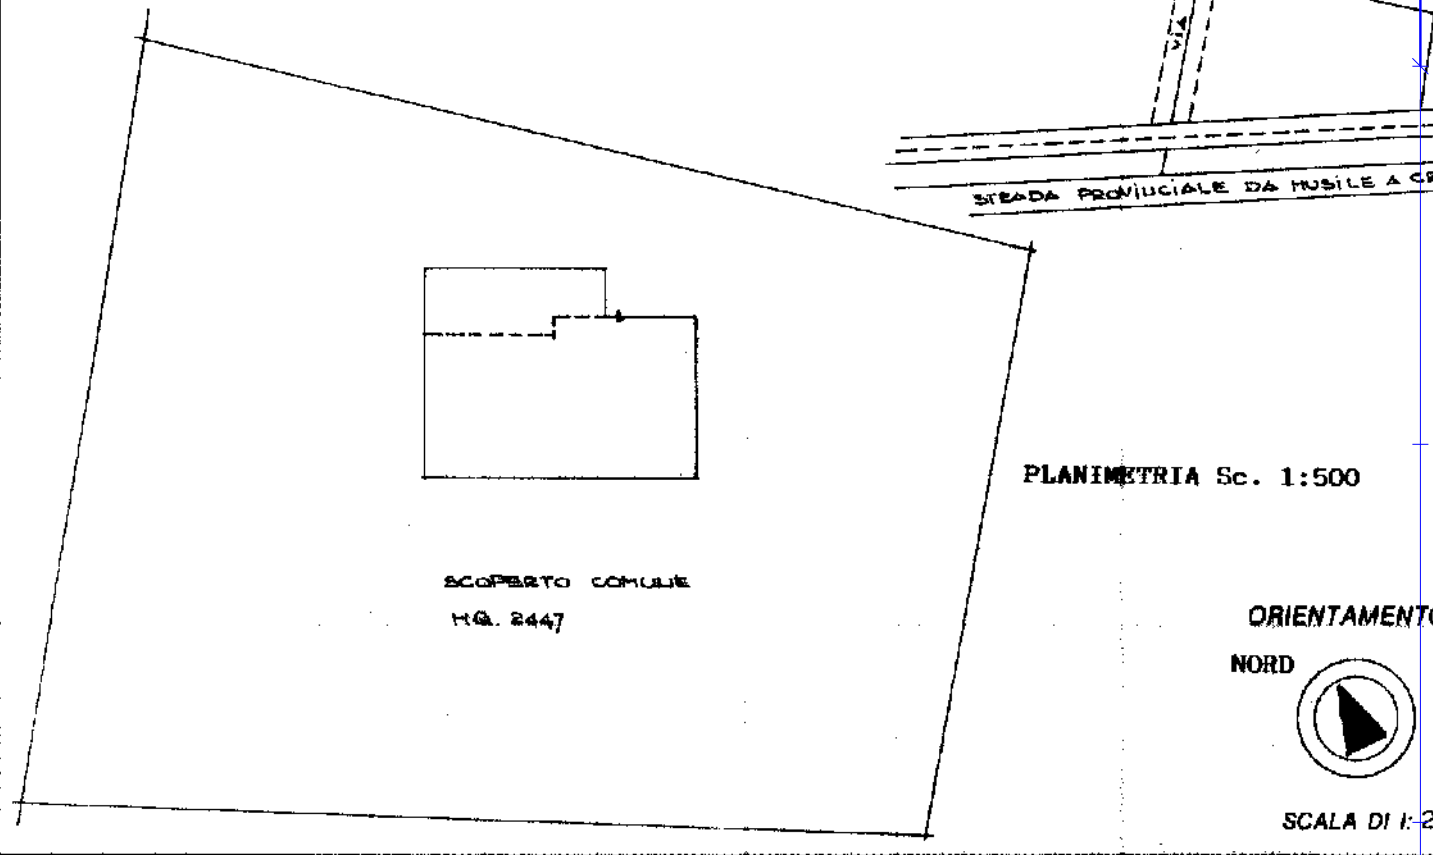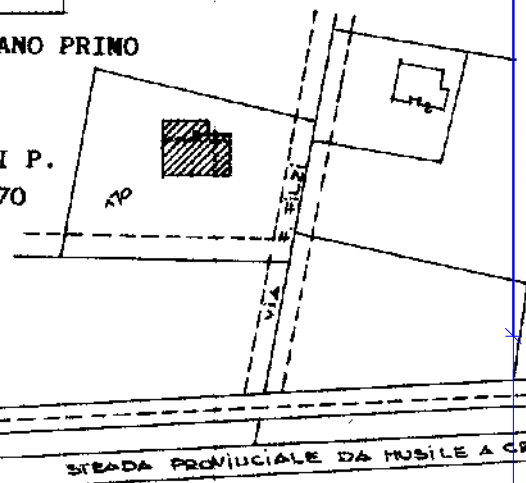

Catasto dei Fabbricati - Situazione al 03/07/2020 - Comune di Musile di Piave (F826) - Foglio: 4 - Particella: 170 - Subalterno: 3 >
VIA F. FILZI n. 1 piano: T-1;

Dichiarazione di N.C.
Denuncia di variazione

Compilata dal DOCT. ING. ROBERTO BISIOL
(Titolo, cognome e nome)

RISERVATO ALL'UFFICIO

F. 170 sub. 3

della provincia di Venezia n. 1257
data 18/7/89 Firma Roberto Bisio

1641

MODULARIO
F. rig. rend. 487




MINISTERO DELLE FINANZE
DIREZIONE GENERALE DEL CATASTO E DEI SS.TT.EE.
CATASTO EDILIZIO URBANO (RDL 13-4-1939, n. 652)


MOD. BN (CEU)

LIRE
250


Planimetria di u.i.u. in Comune di **MUSILE DI PIAVE** via **Fabio Filzi** civ. **1**

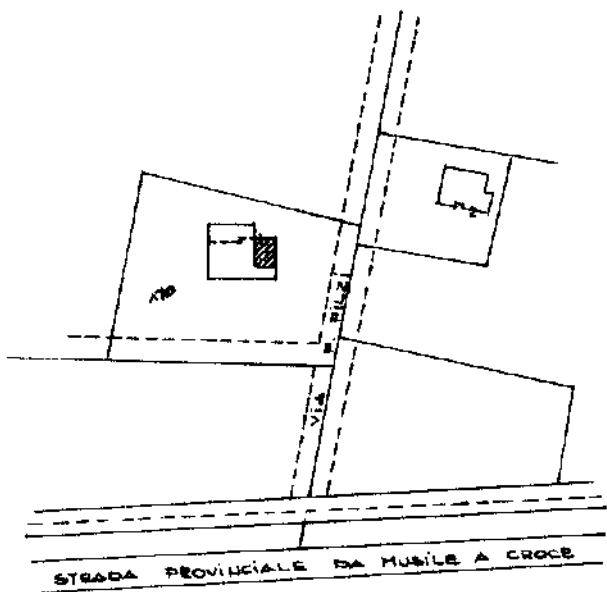

ESTRATTO DI MAPPA
COMUNE DI MUSILE DI PIAVE
FOGLIO 4 - MAPP. 170
Scala 1:2000

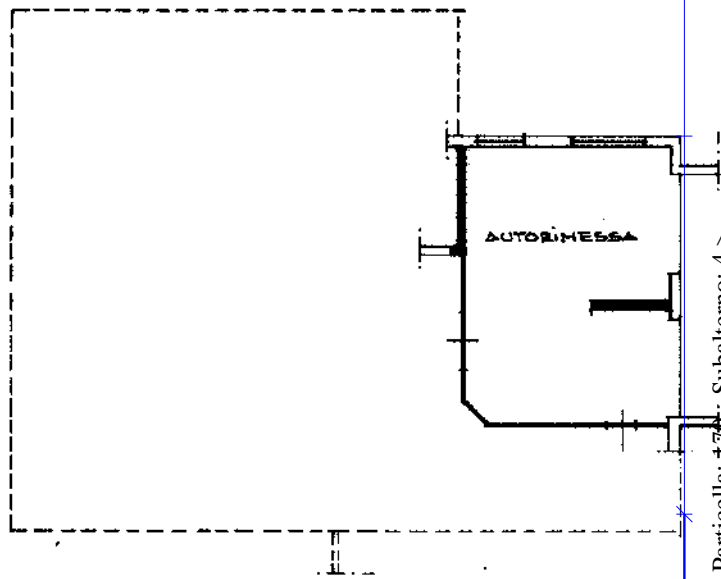

PIANO TERRA
H = 2.20

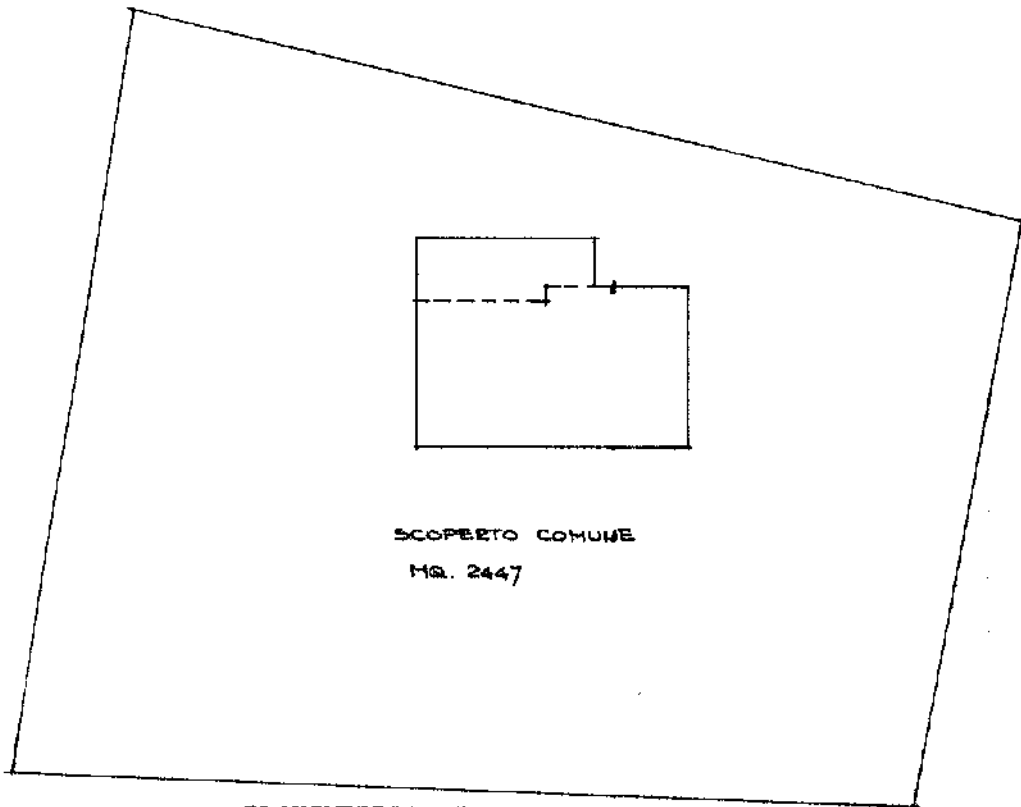

SCOPERTO COMUNE
MQ. 2447

PLANIMETRIA Sc. 1:500

ORIENTAMENTO

NORD



SCALA DI 1:200

AN. DELLO SCOPERTO COMUNE DAL F. 4 MAPP. 170 SUB 4 SI CONFERMA IL F. 4 MAPP. 170 SUB 4
Catasto dei Fabbricati - Situazione al 03/07/2020 - Comune di MUSILE DI PIAVE (F826) - < Foglio: 4 - Particella: 170 - Subalterno: 4 >
VIA F. FILZI n. 1 piano: T.

Dichiarazione di N.C.
Dichiarazione di variazione

Compilata dal **DOCT. ING.**
(Titolo, cognome e nome)
ROBERTO BISIOL

RISERVATO ALL'UFFICIO

F. **170** sub. **4**

della provincia di **Venezia** n. **1257**
data **18/07/89** Firma **Roberto Bisio**

1840