


ORDINE DEGLI ARCHITETTI  
 PIANIFICATORI PAESAGGISTI E CONSERVATORI  
 DELLA PROVINCIA DI VENEZIA

SEZIONE  
**A**  
 ARCHITETTO

**MARCO  
 CALZAVARA**  
 N° 1529

N=-62900

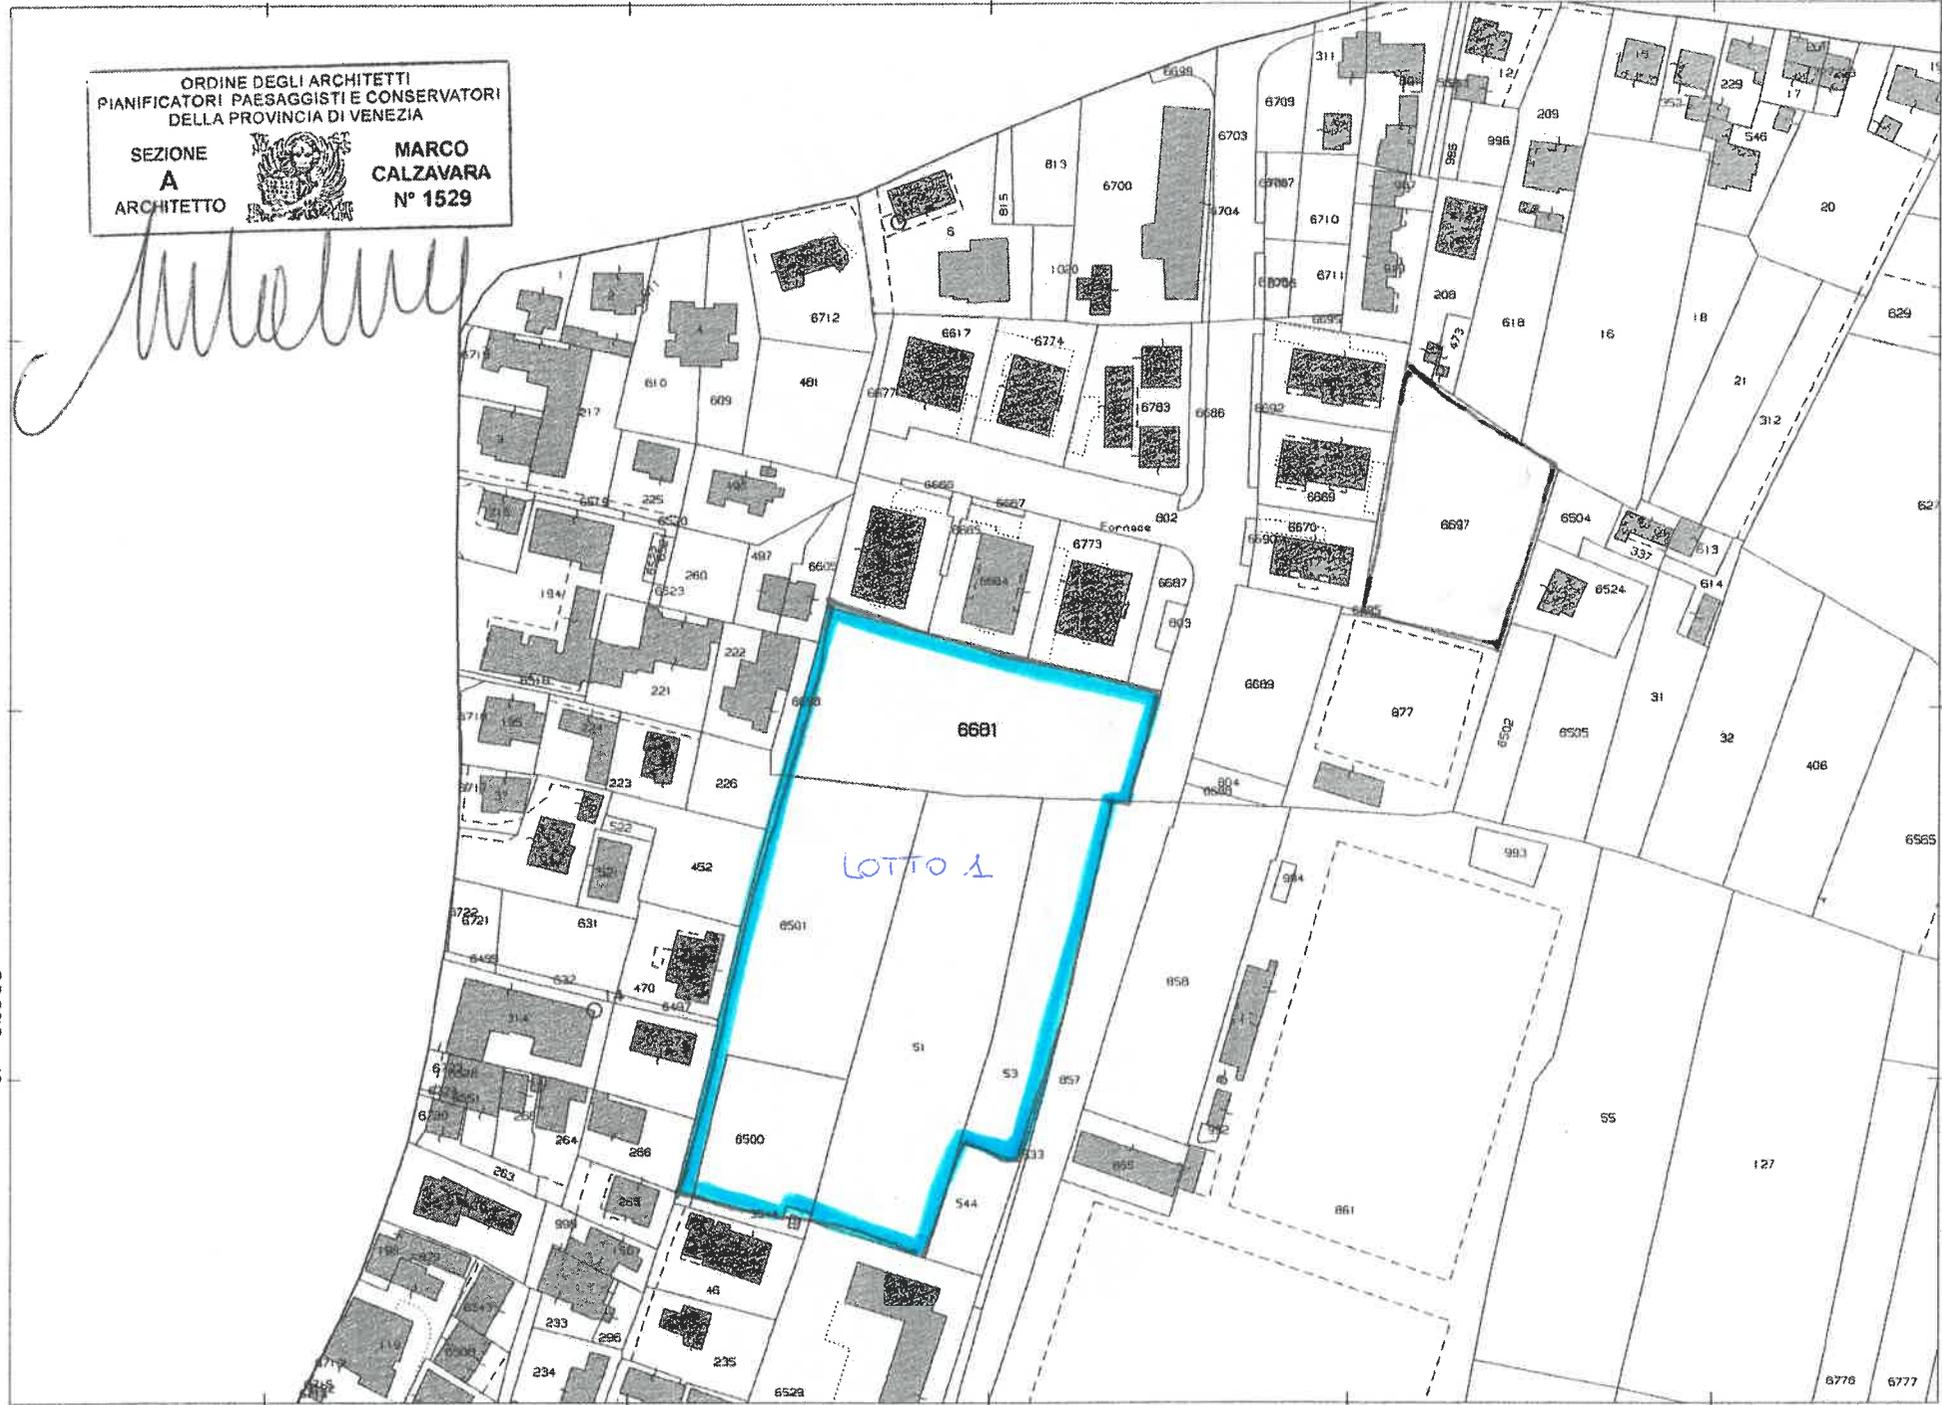

*Handwritten signature*

E=-47900

1 Particella: 6681

Comune: FOSSO'  
 Foglio: 5  
 Scala originale: 1:2000  
 Dimensione cornice: 534.000 x 378.000 metri  
 2-Dic-2020 10:55:53  
 Prot. n. T106123/2020