




PIANO INTERRATO

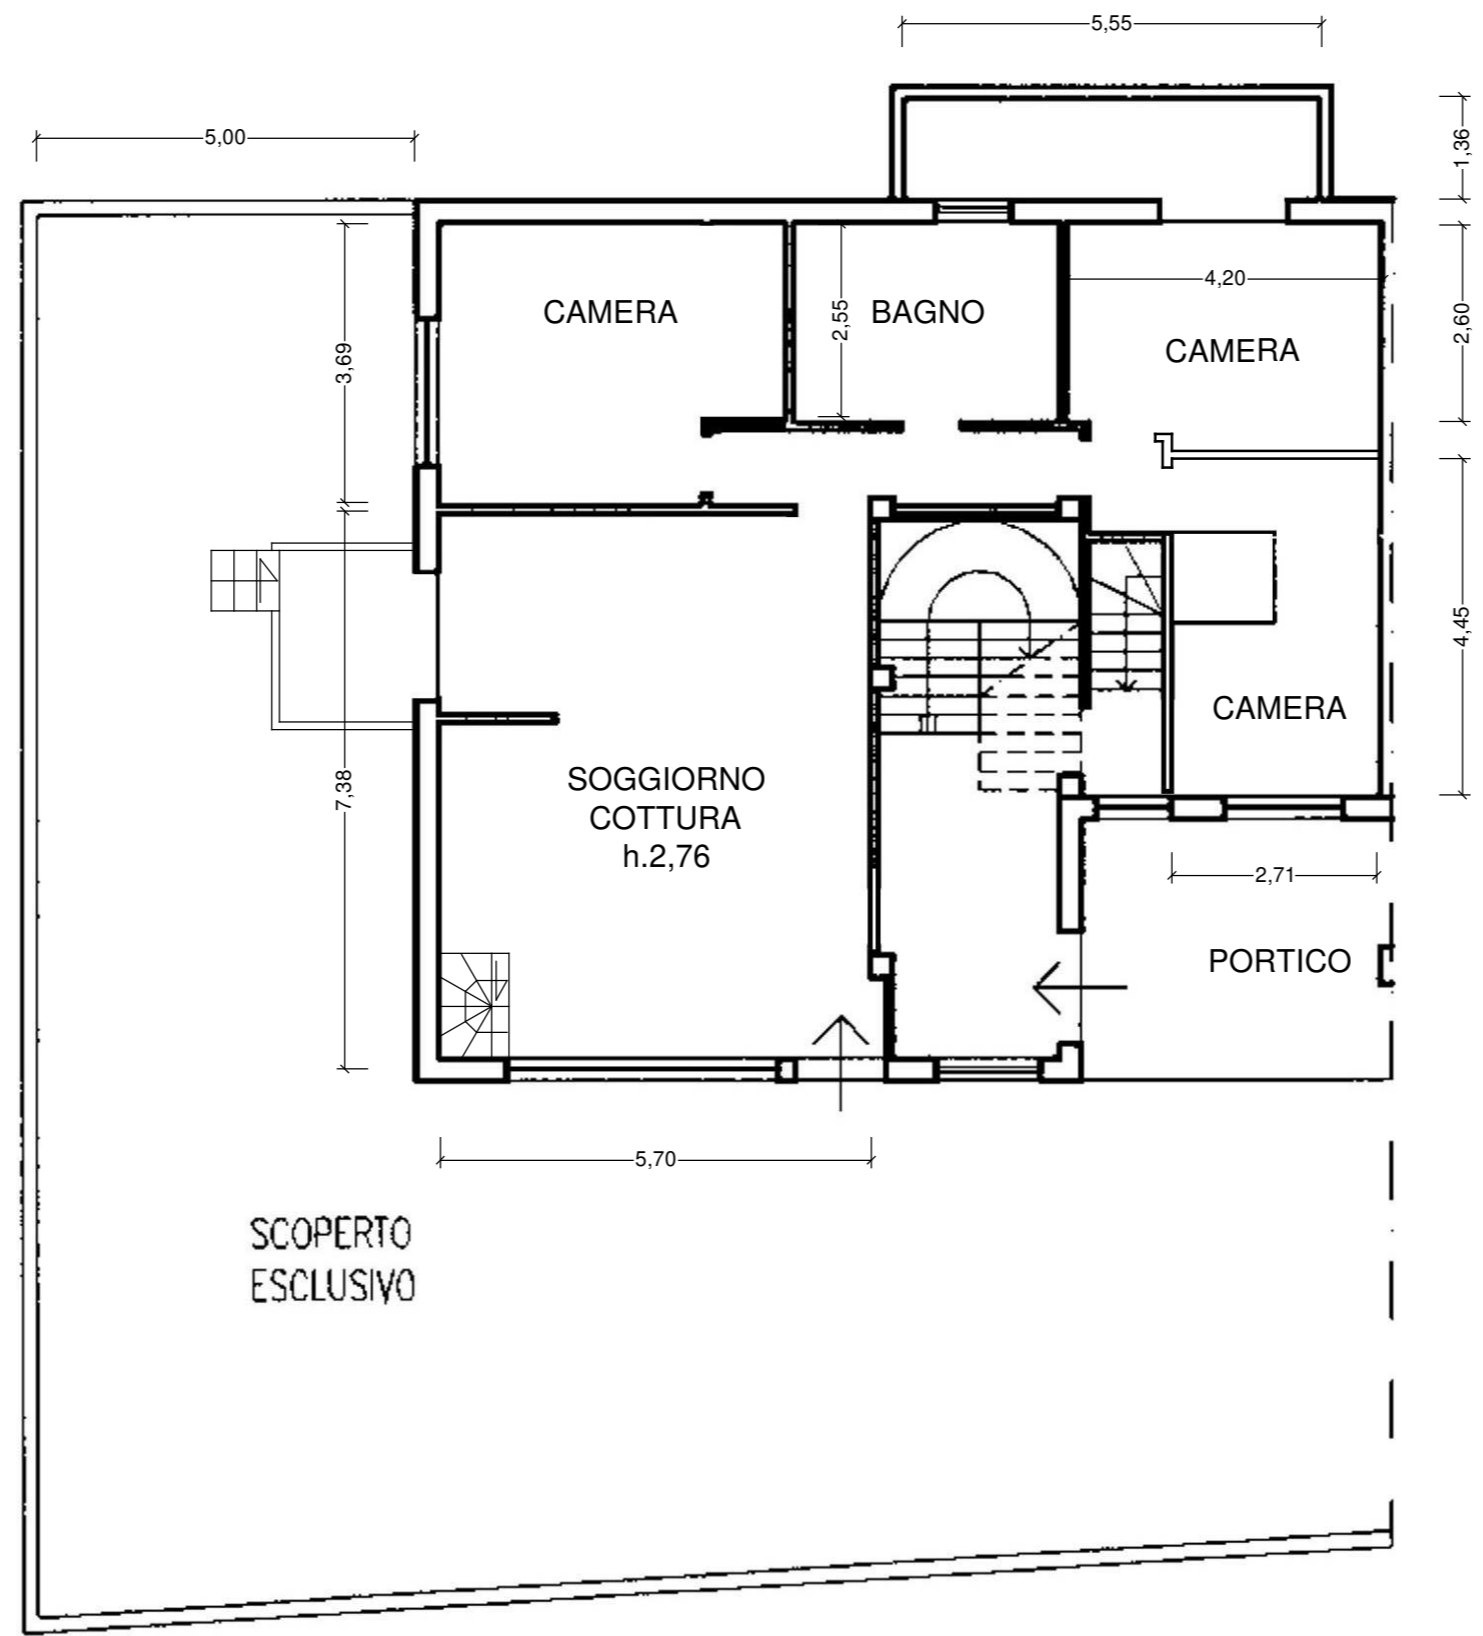

PIANO RIALZATO

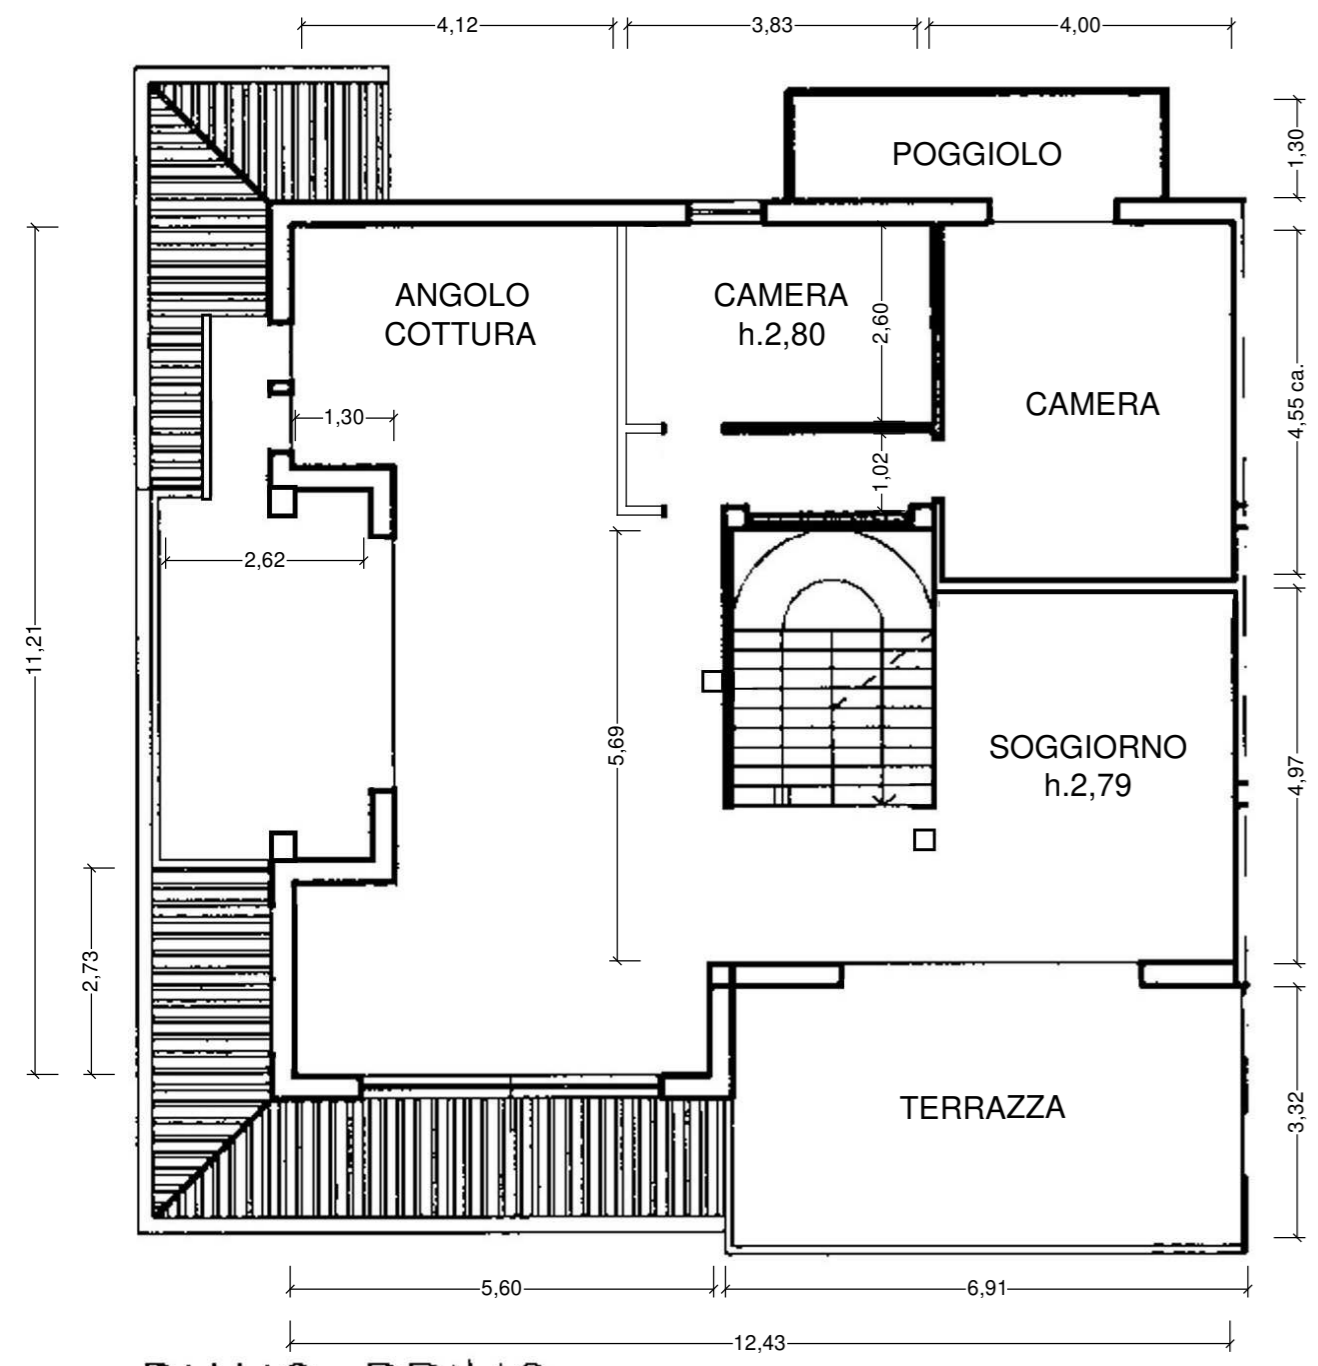

PIANO PRIMO

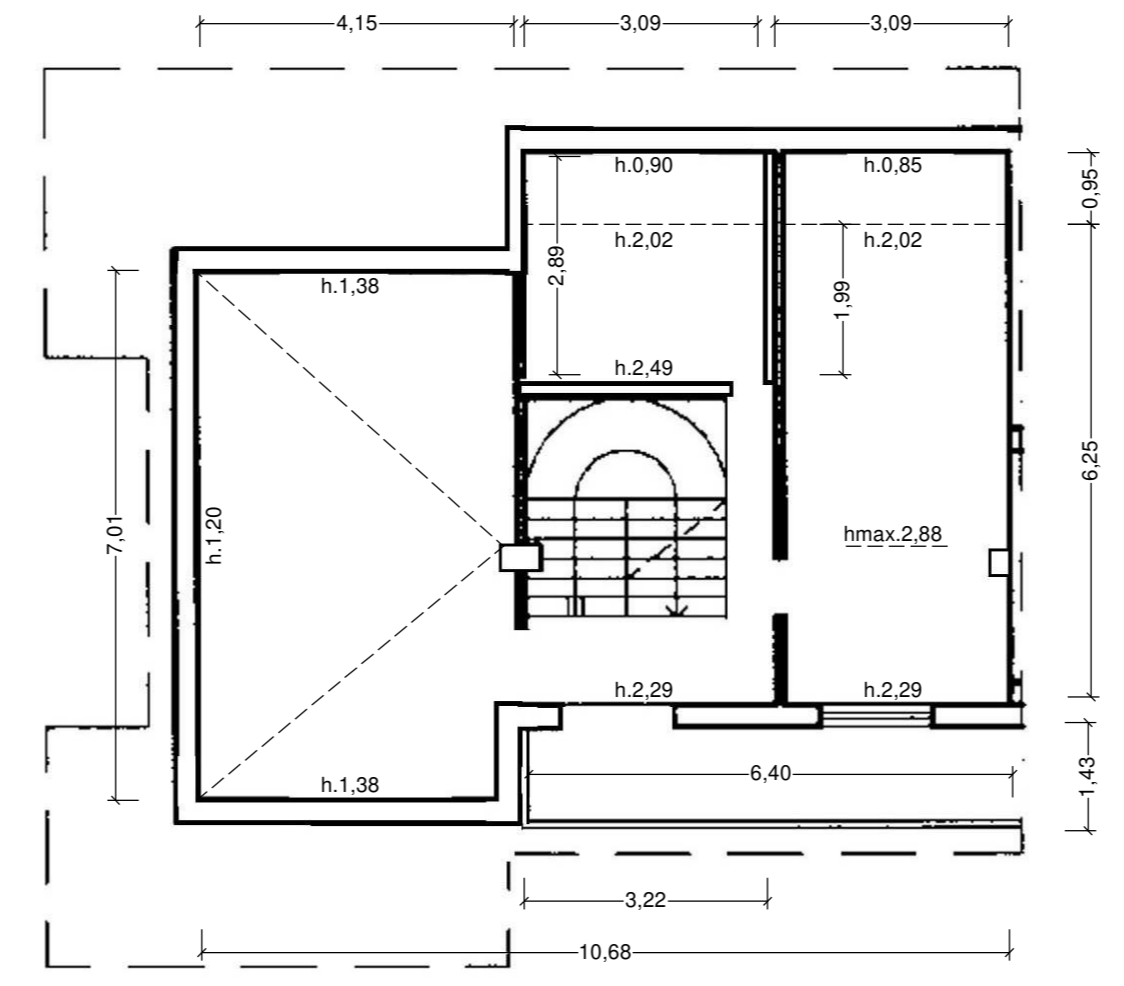

PIANO MANSARDE

NB.
 Il presente elaborato grafico (prodotto sulla base delle planimetrie catastali) ha l'unica finalità di rappresentare schematicamente e in via generale le dimensioni ed il distributivo interno dell'unità oggetto di stima e non costituisce pertanto attestazione dello stato dei luoghi ai fini edilizi - urbanistici.



Arch.ALESSANDRA ZANESSI
 Mestre 01.09.2021