


ORDINE DEGLI ARCHITETTI  
 PIANIFICATORI PAESAGGISTI E CONSERVATORI  
 DELLA PROVINCIA DI VENEZIA

SEZIONE  
**A**  
 ARCHITETTO

**MARCO CALZAVARA**  
 N° 1529

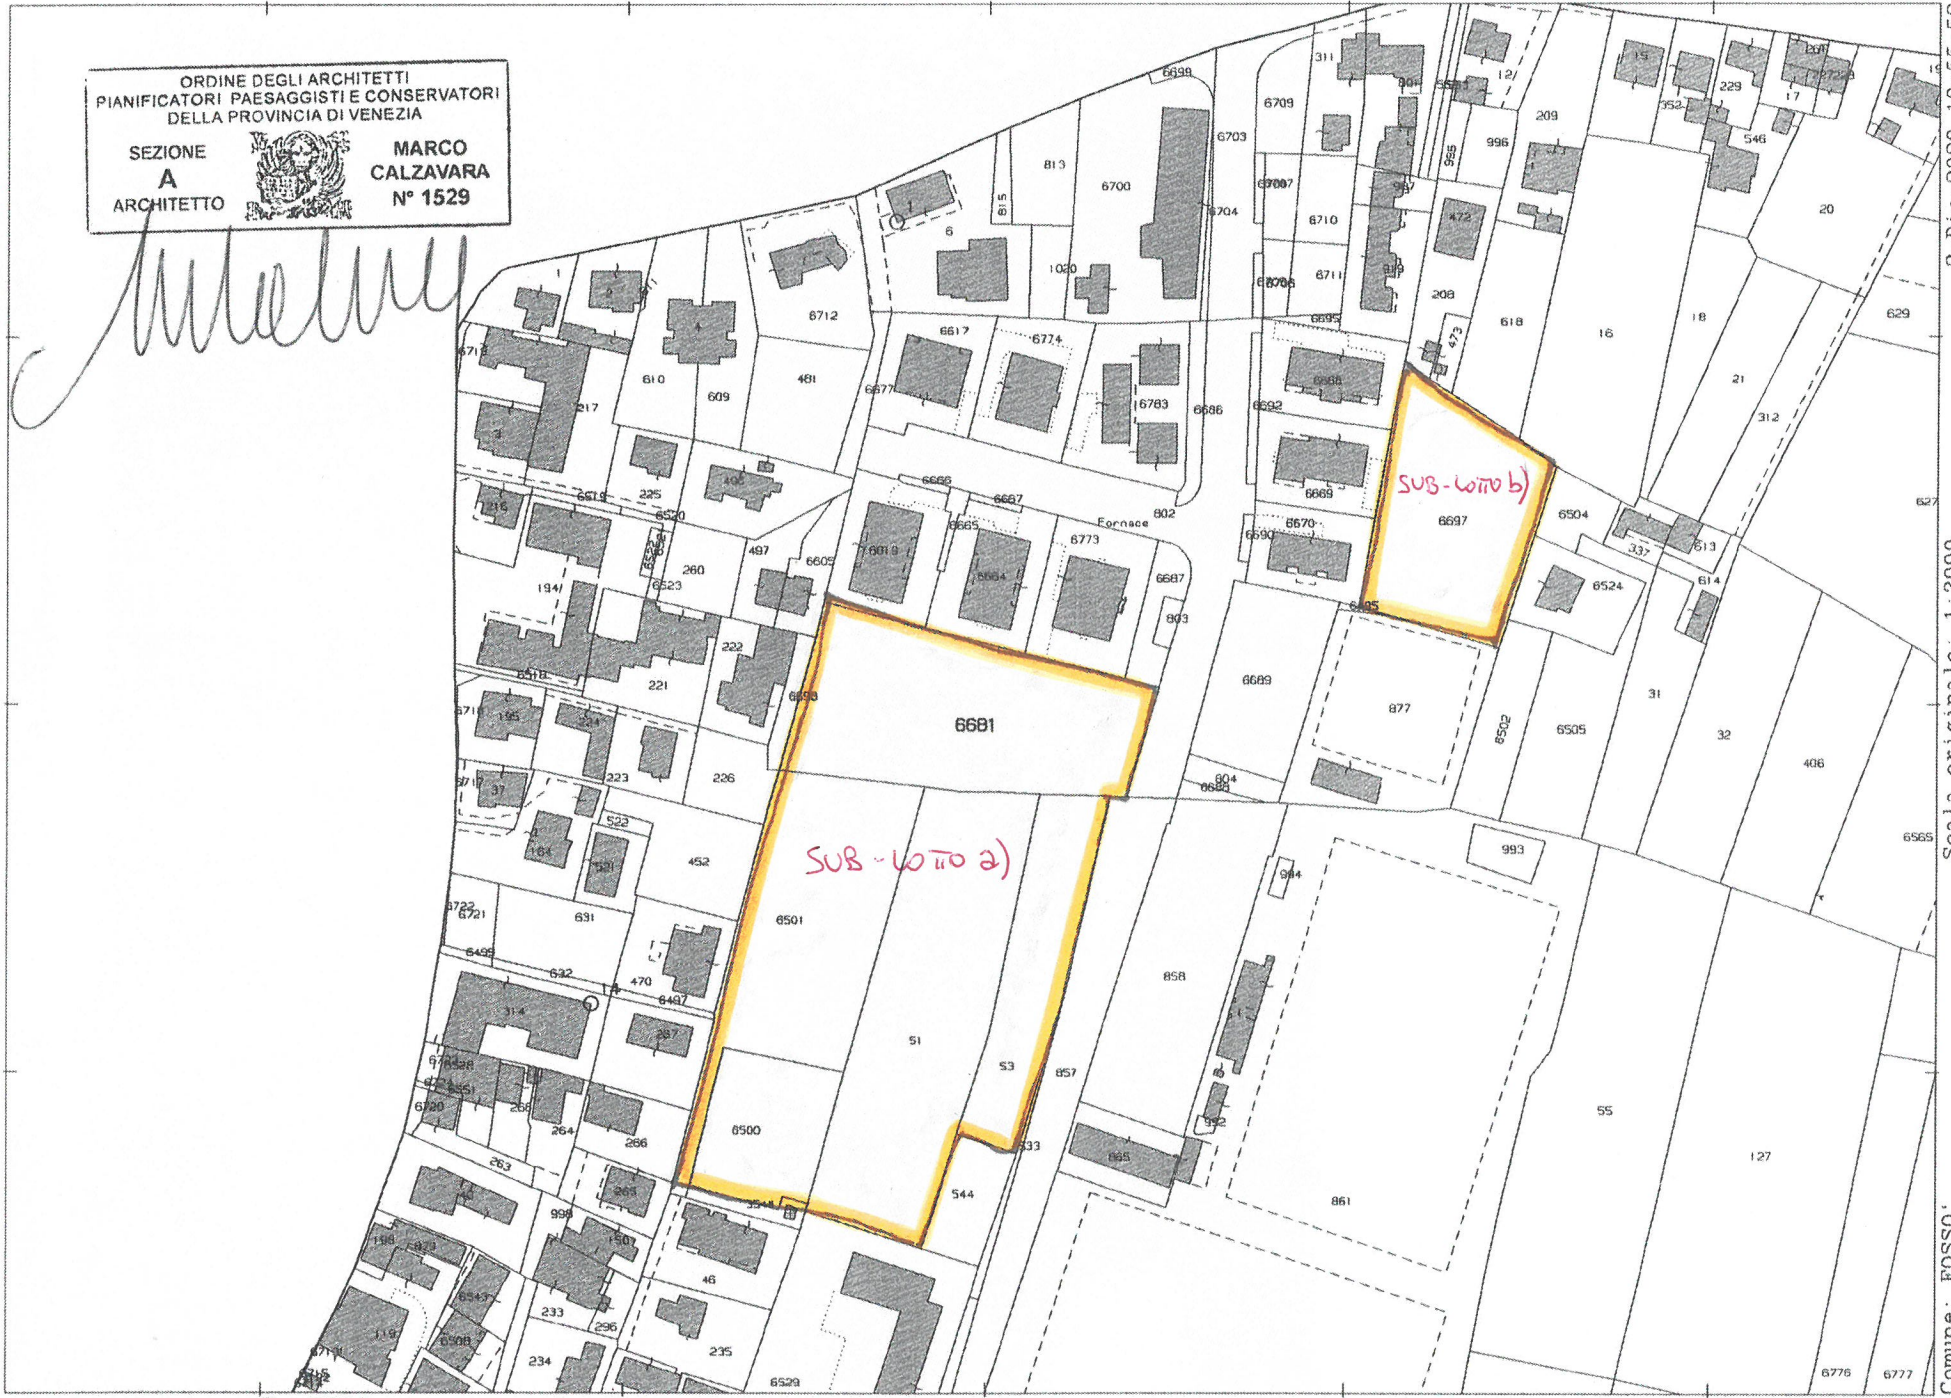

N=-62900

E=-47900

2-Dic-2020 10.55:53  
 Prot. n. FI06123/2020  
 Scala originale: 1:2000  
 Dimensione cornice: 534.000 x 378.000 metri  
 Comune: FOSSO  
 Foglio: 5

1 Particella: 6681