


Agenzia delle Entrate
CATASTO FABBRICATI
Ufficio provinciale di
Venezia

Dichiarazione protocollo n. VE0149297 del 22/12/2015
Planimetria di u.i.u. in Comune di Jesolo
Via Taglio Del Re civ. 8

Identificativi Catastali:
Sezione:
Foglio: 24
Particella: 588
Subalterno: 1
Architetti
Prov. Venezia N.2316

Scheda n. 1
Scala 1: 500

Ultima planimetria in atti
Data: 26/09/2018 n. T69981 - Richiedente: CSRRBN60S20L736H
Totale schede: 8 - Formato di acquisizione: A3(297x420) - Formato stampa richiesto: A4(210x297)

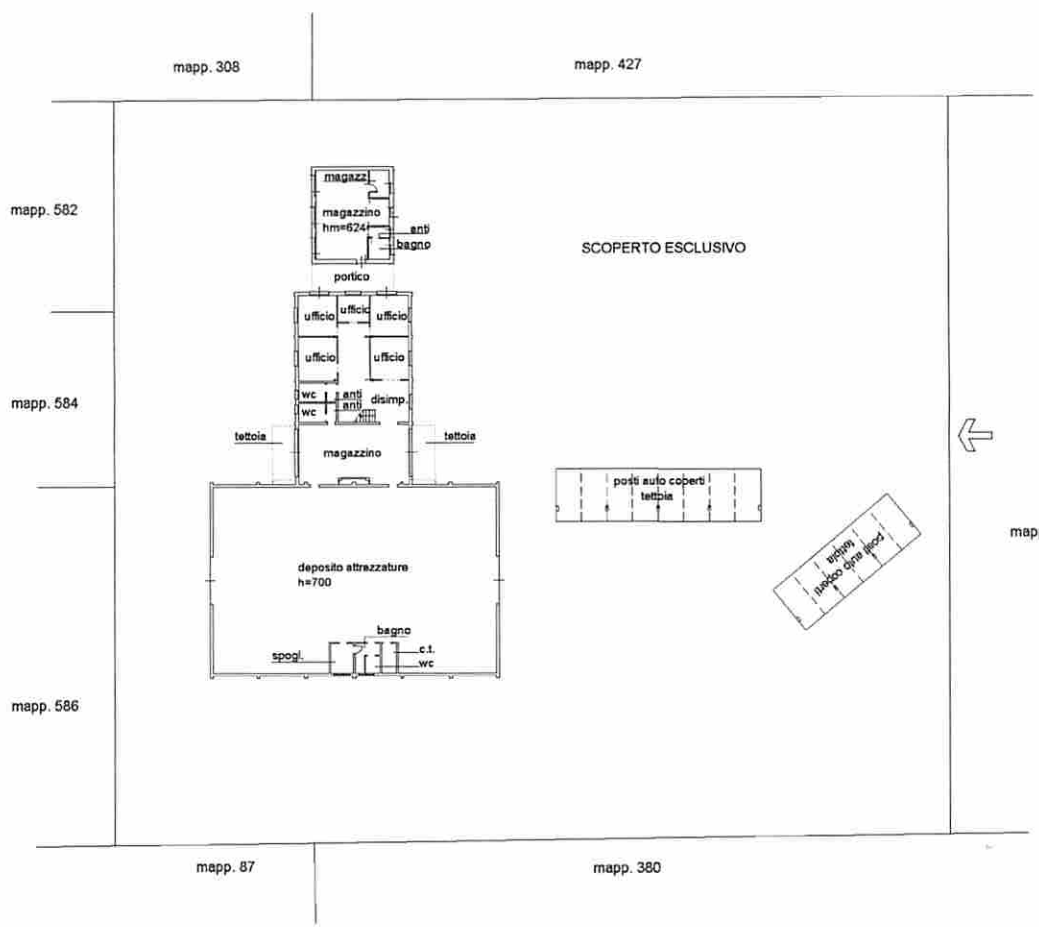

VIA TAGLIO DEL RE

mapp. 580

