



<b>ELABORATO PLANIMETRICO</b>	Compilato da: Talon Alessandro	Iscritto all'albo: Geometri	Frov. Venezia	N. 1667
Comune di Jesolo	Sezione: Foglio: 74	Particella: 1237	Prov. 010086 n. 15/07/2015	del
Dimostrazione grafica dei subaltemi		Tipo Mappale n. del	Scala 1 : 500	


**Piano Terra**

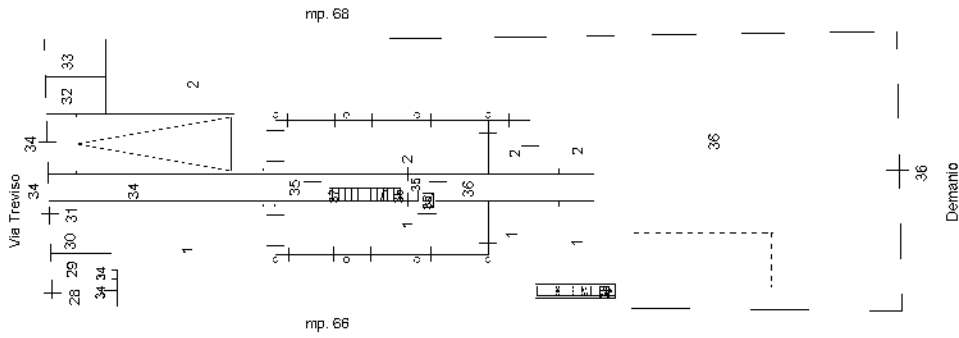


**Piano Primo**

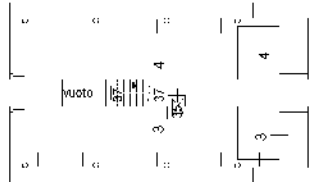


**Piano Secondo**

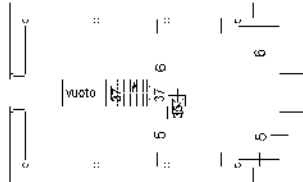


**Piano Terzo**

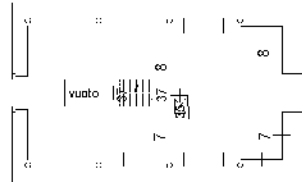


**Piano Quarto**

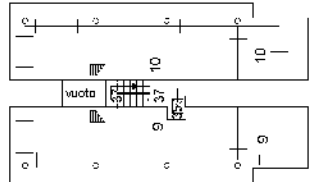

**Piano Quinto**

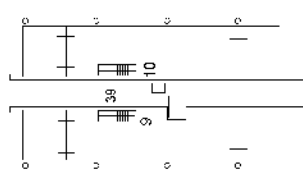

**Piano Quinto - Copertura**

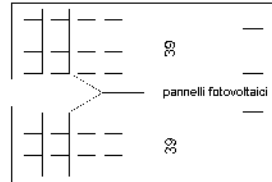

## ACCERTAMENTO DELLA PROPRIETÀ IMMOBILIARE URBANA ELENCO DEI SUBALTERNI ASSEGNATI

Comune JESOLO	Sezione	Foglio 74	Particella 1237	Tipo mappale	del:
------------------	---------	--------------	--------------------	--------------	------

Sub	UBICAZIONE via/piazza	n.civ	Piani	Scala	Int	DESCRIZIONE
						SOPPRESSO
1	via treviso	25	T			ABITAZIONE DI TIPO CIVILE
2	via treviso	25	T			ABITAZIONE DI TIPO CIVILE
3	via treviso	25	1			ABITAZIONE DI TIPO CIVILE
4	via treviso	25	1			ABITAZIONE DI TIPO CIVILE
5	via treviso	25	2			ABITAZIONE DI TIPO CIVILE
6	via treviso	25	2			ABITAZIONE DI TIPO CIVILE
7	via treviso	25	3			ABITAZIONE DI TIPO CIVILE
8	via treviso	25	3			UNITA' IN CORSO DI COSTRUZIONE
9	via treviso	25	4-5			ABITAZIONE DI TIPO CIVILE
10	via treviso	25	4-5			ABITAZIONE DI TIPO CIVILE
11	via treviso	25	S1			POSTO AUTO COPERTO
12	via treviso	25	S1			POSTO AUTO COPERTO
13	via treviso	25	S1			POSTO AUTO COPERTO
14	via treviso	25	S1			POSTO AUTO COPERTO
15	via treviso	25	S1			POSTO AUTO COPERTO
16	via treviso	25	S1			POSTO AUTO COPERTO
17	via treviso	25	S1			POSTO AUTO COPERTO
18	via treviso	25	S1			POSTO AUTO COPERTO
19	via treviso	25	S1			POSTO AUTO COPERTO
20	via treviso	25	S1			POSTO AUTO COPERTO
21	via treviso	25	S1			POSTO AUTO COPERTO
22	via treviso	25	S1			POSTO AUTO COPERTO
23	via treviso	25	S1			POSTO AUTO COPERTO
24	via treviso	25	S1			MAGAZZINO
25	via treviso	25	S1			MAGAZZINO
26	via treviso	25	S1			MAGAZZINO
27	via treviso	25	S1			MAGAZZINO
28	via treviso	25	T			POSTO AUTO SCOPERTO
29	via treviso	25	T			POSTO AUTO SCOPERTO
30	via treviso	25	T			POSTO AUTO SCOPERTO
31	via treviso	25	T			POSTO AUTO SCOPERTO
32	via treviso	25	T			POSTO AUTO SCOPERTO
33	via treviso	25	T			POSTO AUTO SCOPERTO


34	via treviso	25	T			B.C.N.C. AI SUB. DAL 1 AL 27 (RAMPA D'ACCESSO CARRABILE, ACCESSO PEDONALE, CONTATTORI GAS, ENEL E ACQUA)
35	via treviso	25	S1-5			B.C.N.C. AI SUB. DAL 1 AL 27 (INGRESSO, VANO SCALE, P. S1-T, VANO ASCENSORE P.T-5, CORSIA DI MANOVRA, VANO ELETTRICO E CORRIDOIO)
36	via treviso	25	T			B.C.N.C. AI SUB. DAL 1 AL 10 (SCOPERTO ED ESTERNO PISCINA)
37	via treviso	25	T-5			B.C.N.C. AI SUB. DAL 3 AL 10 (SCALA P.T., VANO SCALA P.1-5 E DISIMPEGNI)
38	via treviso	25	S1			B.C.N.C. AI SUB. DAL 1 AL 10 (CORRIDOIO, VANO AUTOCLAVE, LOCALE CALDAIA, LOCALE PISCINA, INTERNO PISCINA E SCALE D'ACCESSO)
39	via treviso	25	5-6			B.C.N.C. AI SUB. DAL 1 AL 10 (COPERTURA E PANNELLI FOTOVOLTAICI)

---


*Visura telematica*

<b>ELABORATO PLANIMETRICO</b>	Compilato da: Talon Alessandro	Iscritto all'albo: Geometri	Frov. Venezia	N. 1667
Comune di Jesolo	Sezione: Foglio: 74	Particella: 1237	Prov. 000086 n. 15/07/2015	del
Dimostrazione grafica dei subaltemi		Tipo Mappale n. del	Scala 1 : 500	


**Piano Terra**

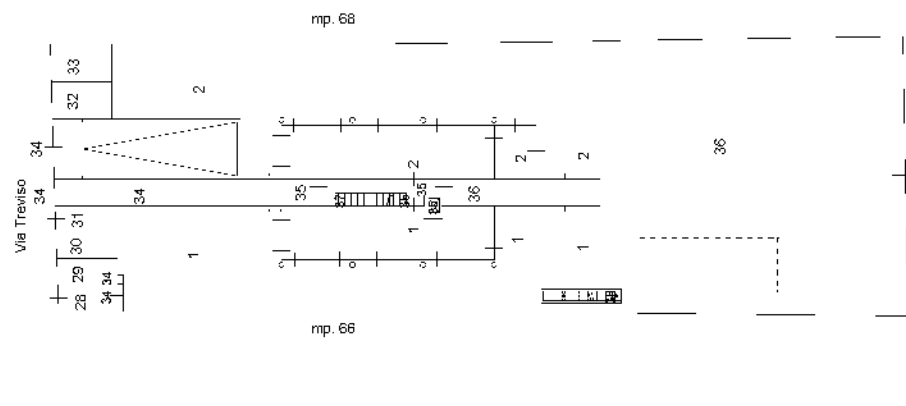


**Piano Primo**

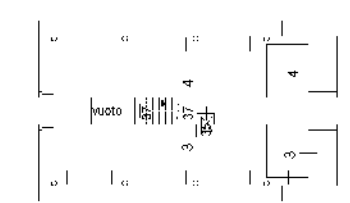


**Piano Secondo**

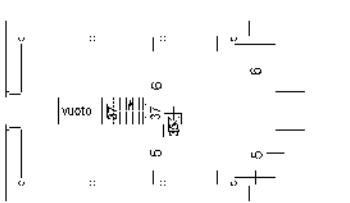


**Piano Quinto**

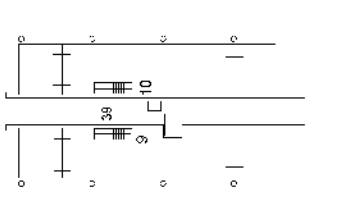

**Piano Terzo**

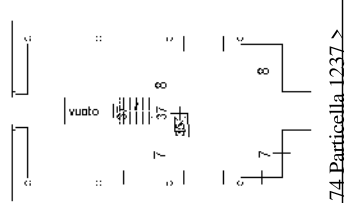

**Piano Quinto - Copertura**

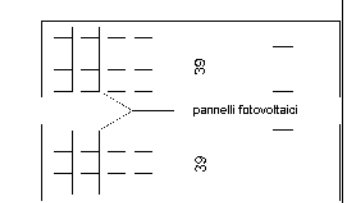

<b>ELABORATO PLANIMETRICO</b>	Compilato da: Talon Alessandro	Iscritto all'albo: Geometri	Frov. Venezia	N. 1667
Comune di Jesolo	Sezione: Foglio: 74	Particella: 1237	Prov. (0000000) n.:	15/07/2015 del
Dimostrazione grafica dei subaltemi		Tipo Mappale n. del	Scala 1 : 500	

