

MODULARIO
F. rlg. rend. 407





MINISTERO DELLE FINANZE
DIREZIONE GENERALE DEL CATASTO E DEI SS.TT.EE.
CATASTO EDILIZIO URBANO (RDL 13-4-1939, n. 652)

MOD. BN (CEU)


LIRE
250

Planimetria di u.i.u. in Comune di **MUSILE DI PIAVE** via **Fabio Filzi** civ. **1**

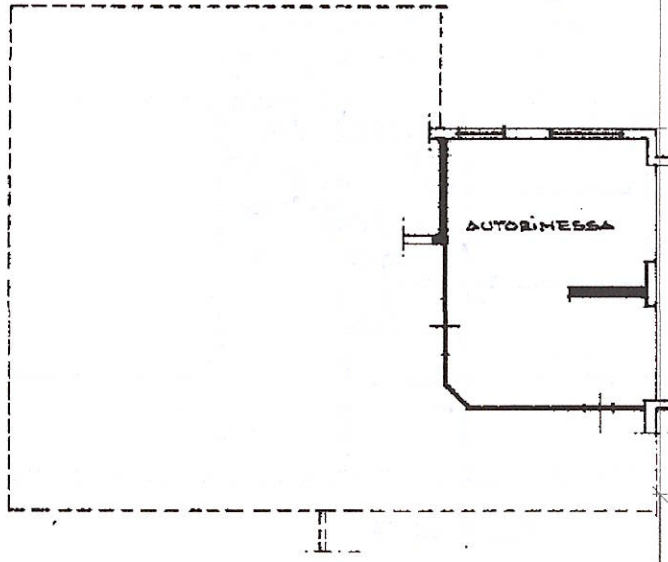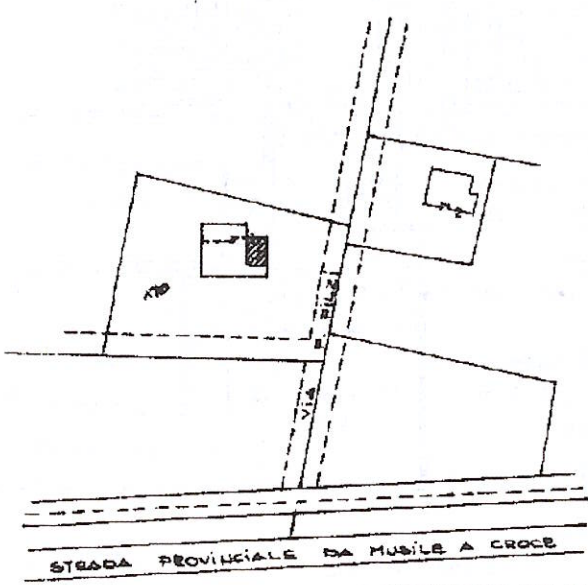


ESTRATTO DI MAPPA
COMUNE DI MUSILE DI PIAVE
FOGLIO 4 - MAPP. 170
Scala 1:2000

PIANO TERRA
H = 2.20

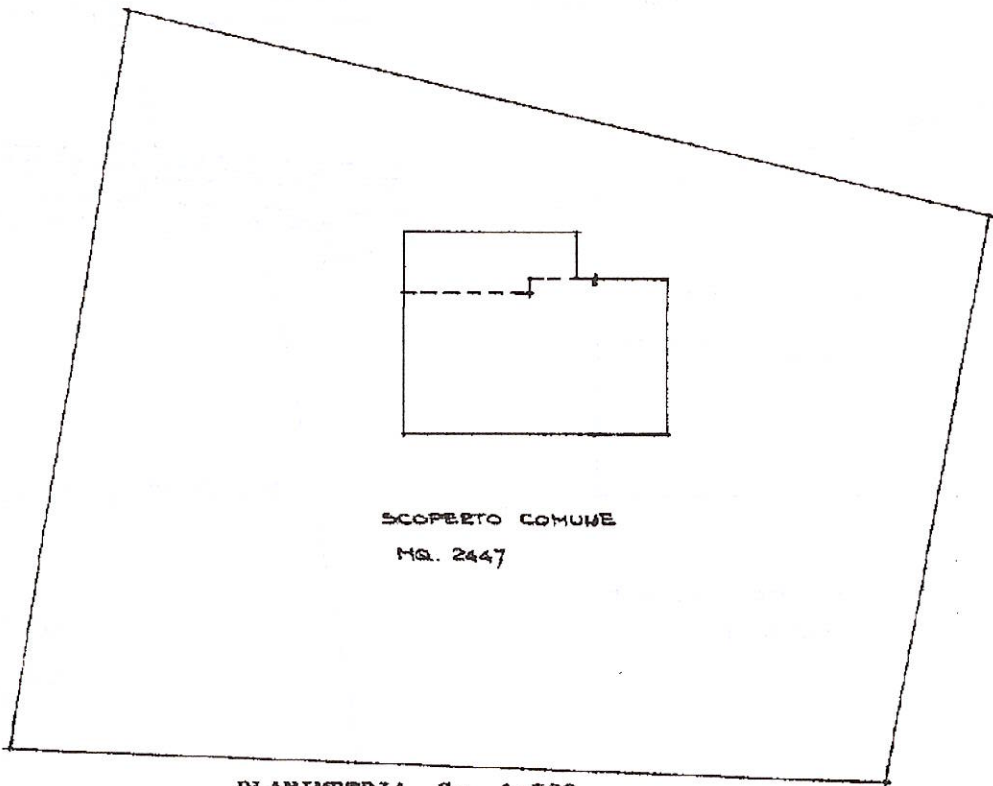

SCOPEPETO COMUNE
MQ. 2447

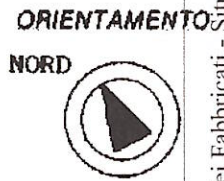

Catasto dei Fabbricati - Situazione al 03/07/2020 - Comune di MUSILE DI PIAVE (F826) - Foglio: 4 - Particella: 170 - Subalterno: 4 >
VIA F. FILZI n. 1 piano: 1

Rovati - Istituto Poligrafico e Zecca dello Stato - P.V.

Dichiarazione di N.C.
Censurata alla variazione

Compilata dal **DOTT. ING.**
(Titolo)

RISERVATO ALL'UFFICIO

F. **170** sub. **4**

della provincia di **Venezia** n. **1257**
data **18/07/89** Firma

1840

MODULARIO
F. rig. rend. 487




MINISTERO DELLE FINANZE
DIREZIONE GENERALE DEL CATASTO E DEI SS.TT.EE.
CATASTO EDILIZIO URBANO (RDL 13-4-1939, n. 652)


MOD. BN (CEU)

LIRE
250

Planimetria di u.i.u. in Comune di **MUSILE DI PIAVE** via **Fabio Filzi** civ. **1**

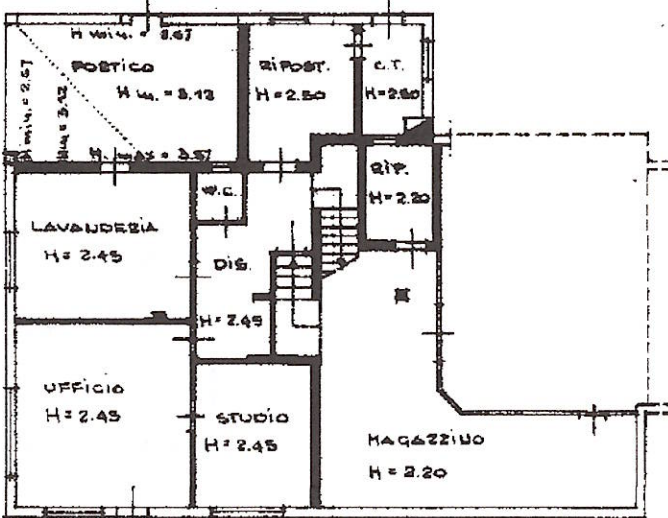


PIANO TERRA

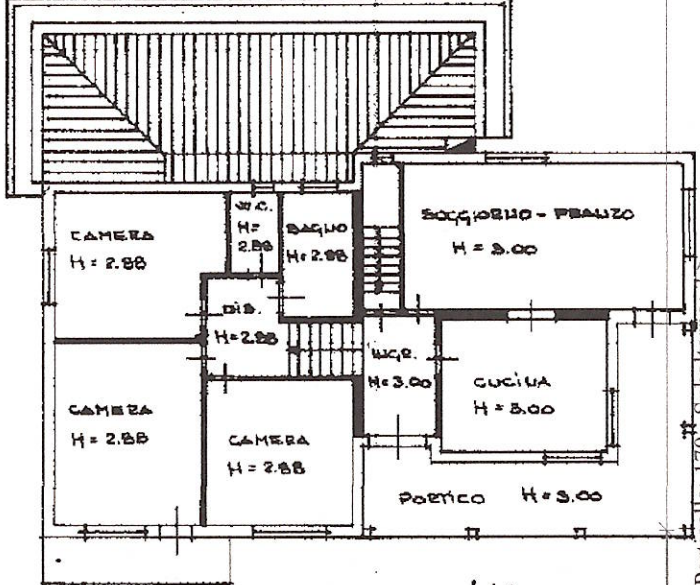


PIANO PRIMO

ESTRATTO DI MAPPA
COMUNE DI MUSILE DI P.
FOGLIO 4 - MAPP. 170
Scala 1:2000

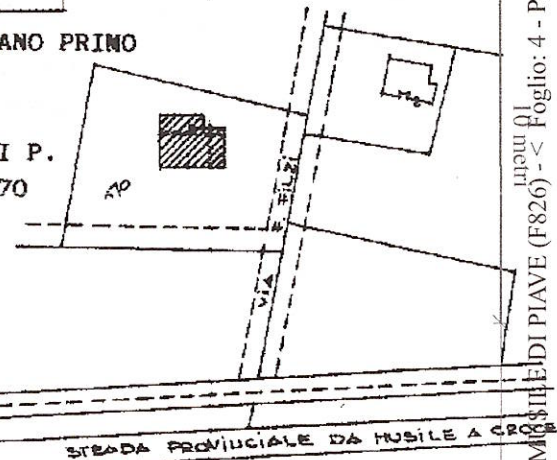


STRADE PROVINCIALE DA MUSILE A CROCETTA

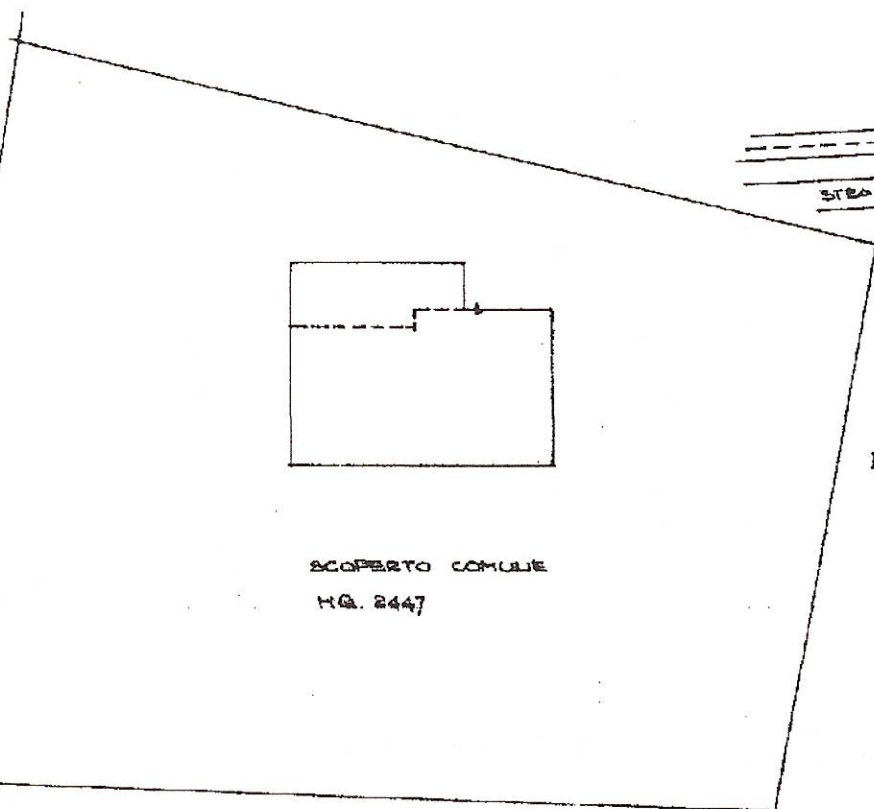

PLANIMETRIA Sc. 1:500

SCOPERTO COMUNE
M.B. 2447

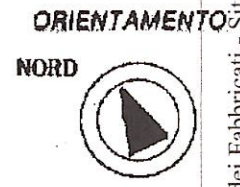

SCALA DI 1:2000

Dichiarazione di N.C.
Ultima planimetria in atti

Compilata dal **DOTT. ING.**

RISERVATO ALL'UFFICIO

Data presentazione: 22/08/1989 - Data: 03/07/2020 - n. 1772 - Richiedente: MSNMNC64H63L736D
Totale schede: 1 - Formato di acquisizione: A4(210x297) - Formato stampa richiesto: A4(210x297)
F. **170** sub. **3** della provincia di **Venezia** n. **1257**
data **18/7/89** Firma

1641

Catasto dei Fabbricati - Situazione al 03/07/2020 - Comune di MUSILE DI PIAVE (F826) - Foglio: 4 - Particella: 170 - Subalterno: 3
VIA F. FILZI n. 1 piano: 1-1

ANNULLAMENTO E VARIAZIONE DELLO SCOPERTO COMUNE DAL Fg. 4 MAPP. 170 sub 3 DI CONFERRA LL. Fg. 4 MAPP. 170 sub 3