

Agenzia delle Entrate
CATASTO FABBRICATI
Ufficio Provinciale di
Venezia

Dichiarazione protocollo n. VE0057746 del 25/06/2020

Comune di Venezia

Cannaregio

civ. 679

Identificativi Catastali:

Sezione:
Foglio: 12
Particella: 5684
Subalterno: 12

Compilata da:
Berton Riccardo

Iscritto all'albo:
Architetti

Prov. Venezia



N. 4100

Planimetria

Scheda n. 2

Scala 1:200

Allegato B all'atto rep. 8765 racc. 7288

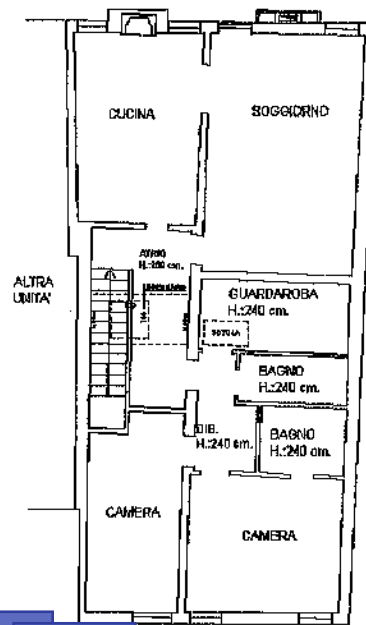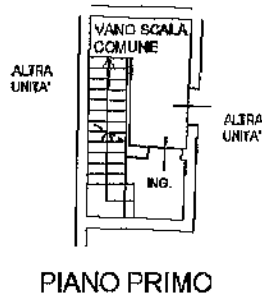

PIANO PRIMO

PIANO SECONDO
H.:270 cm.



Ultima planimetria in atti

Data: 25/06/2020 - n. T263044 - Richiedente: BRTRCR79T14L736K

Totale schede: 2 - Formato di acquisizione: A4(210x297) - Formato stampa richiesto: A4(210x297)

Catasto dei Fabbricati - Situazione al 25/06/2020 - Comune di VENEZIA (I.736) - < Foglio: 12 - Particella: 5684 - Subalterno: 12 >
SESTIERE CANNAREGIO n. 670 piano 1.7.