

**Agenzia delle Entrate
CATASTO FABBRICATI
Ufficio Provinciale di
Venezia**

Dichiarazione protocollo n. VE0062344 del 01/07/2016

Planimetria di u.i.u. in Comune di Venezia

Sestiere Di San Marco

civ. 4354

Identificativi Catastali:

Sezione:

Foglio: 15

Particella: 366

Subalterno: 10

Compilata da:

Folin Tiziano

Iscritto all'albo:
Architetti

Prov. Venezia

N. 2819


Scheda n. 1

Scala 1:200



CIVICO 4354
RAMO COPPO
SESTIERE DI SAN MARCO

PIANO TERRA

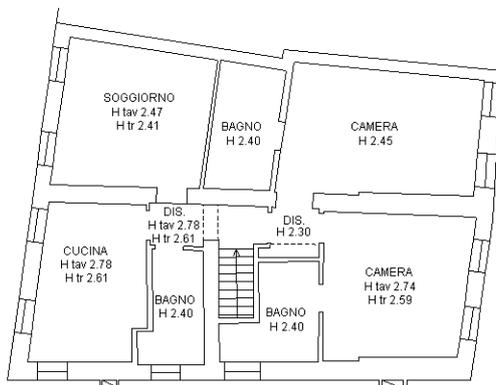

PIANO PRIMO



Ultima planimetria in atti

**Agenzia delle Entrate
CATASTO FABBRICATI
Ufficio Provinciale di
Venezia**

Dichiarazione protocollo n. VE0125424 del 19/10/2015

Planimetria di u.i.u. in Comune di Venezia - Venezia

San Marco

civ. 4353B

Identificativi Catastali:

Sezione: VE

Foglio: 15

Particella: 366

Subalterno: 11

Compilata da:

Folin Tiziano


Iscritto all'albo:
Architetti

Prov. Venezia

N. 2819

Scheda n. 1

Scala 1:200

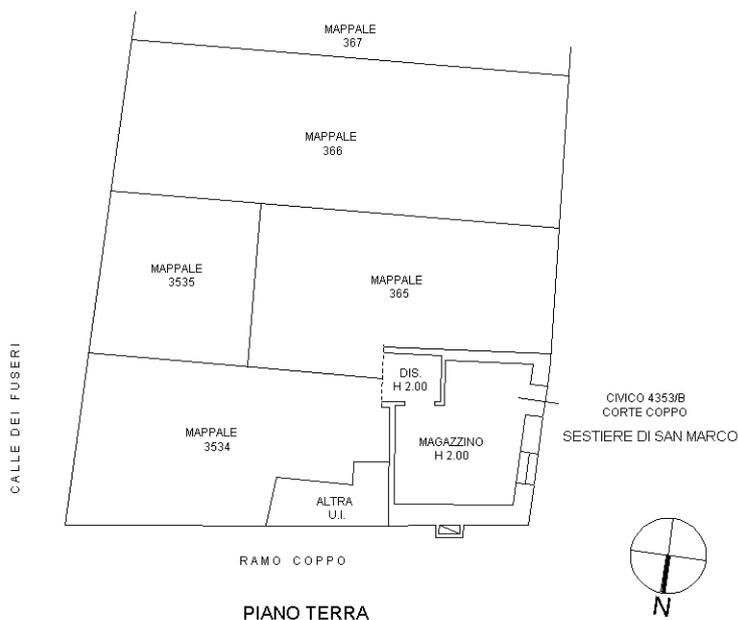

Catasto dei Fabbricati - Situazione al 13/06/2022 - Comune di VENEZIA (L/736) - < Foglio 15 - Particella 366 - Subalterno 11 >
SESTIERE SAN MARCO n. 4353B Piano T-1

Ultima planimetria in atti