



MINISTERO DELLE FINANZE

DIREZIONE GENERALE DEL CATASTO E DEI SERVIZI TECNICI ERARIALI

ACCERTAMENTO GENERALE DELLA PROPRIETA' IMMOBILIARE URBANA

(P. DECRETO LEGGE 13 APRILE 1939 XVII N. 652)

Planimetria degli immobili urbani denunciati con la Scheda N° 10428268

Comune NAPOLI

Ditta

Via Bartolomeo CHIOCCARELLI N. 16

Segnare cognome, nome, paternità del solo primo intestatario

ACCERTAMENTO GENERALE DELLA
PROPRIETA' IMMOBILIARE URBANA

(R.D.L. 13 aprile 1939-XVII, n. 652)

COMUNE

di NAPOLI


Talloncino di riscontro
DELLA

SCHEDA NUMERO

10428268

AVVERTENZA: Il presente
talloncino deve essere incollato a
cure del dichiarante sulla plani-
metria (riproducente la unità im-
mobiliare denunciata con la pre-
sente scheda) da presentare al
seno dell'articolo 7 del R. D. L.
13 aprile 1939-XVII, n. 652.


VIA LANGINI

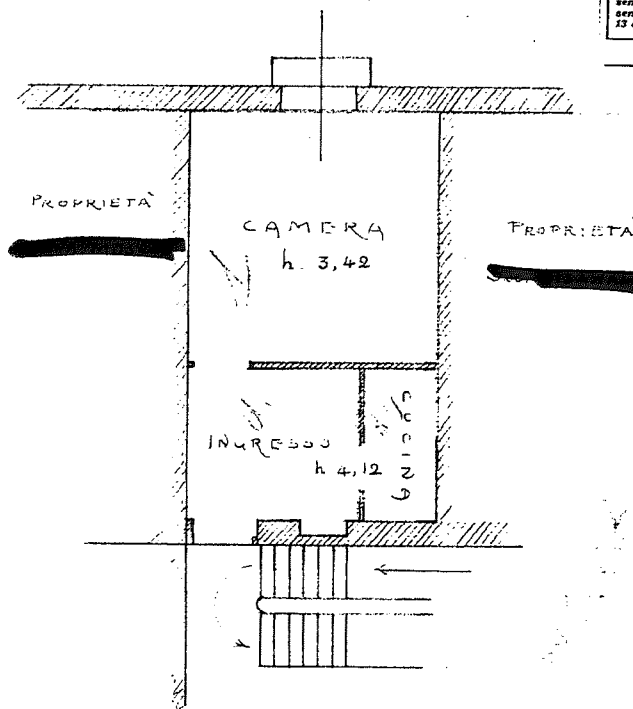

LA DENUNCIANTE:

[Redacted signature]

ORIENTAMENTO

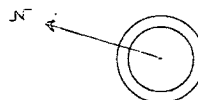

SCALA di 1:100

Compilata da:

(Titolo, nome e cognome del tecnico)


Iscritto all'Albo de...
della Provincia di...

Data 11 Dicembre 1939 XV III Firma

Ultima planimetria in atti

Data presentazione: 20/12/1939 - Data: 19/02/2018 - n. T68764 - Richiedente: SCHLCU64D58F839J


Totale schede: 1 - Formato di acquisizione: A3(297x420) - Formato stampa richiesto: A4(210x297)

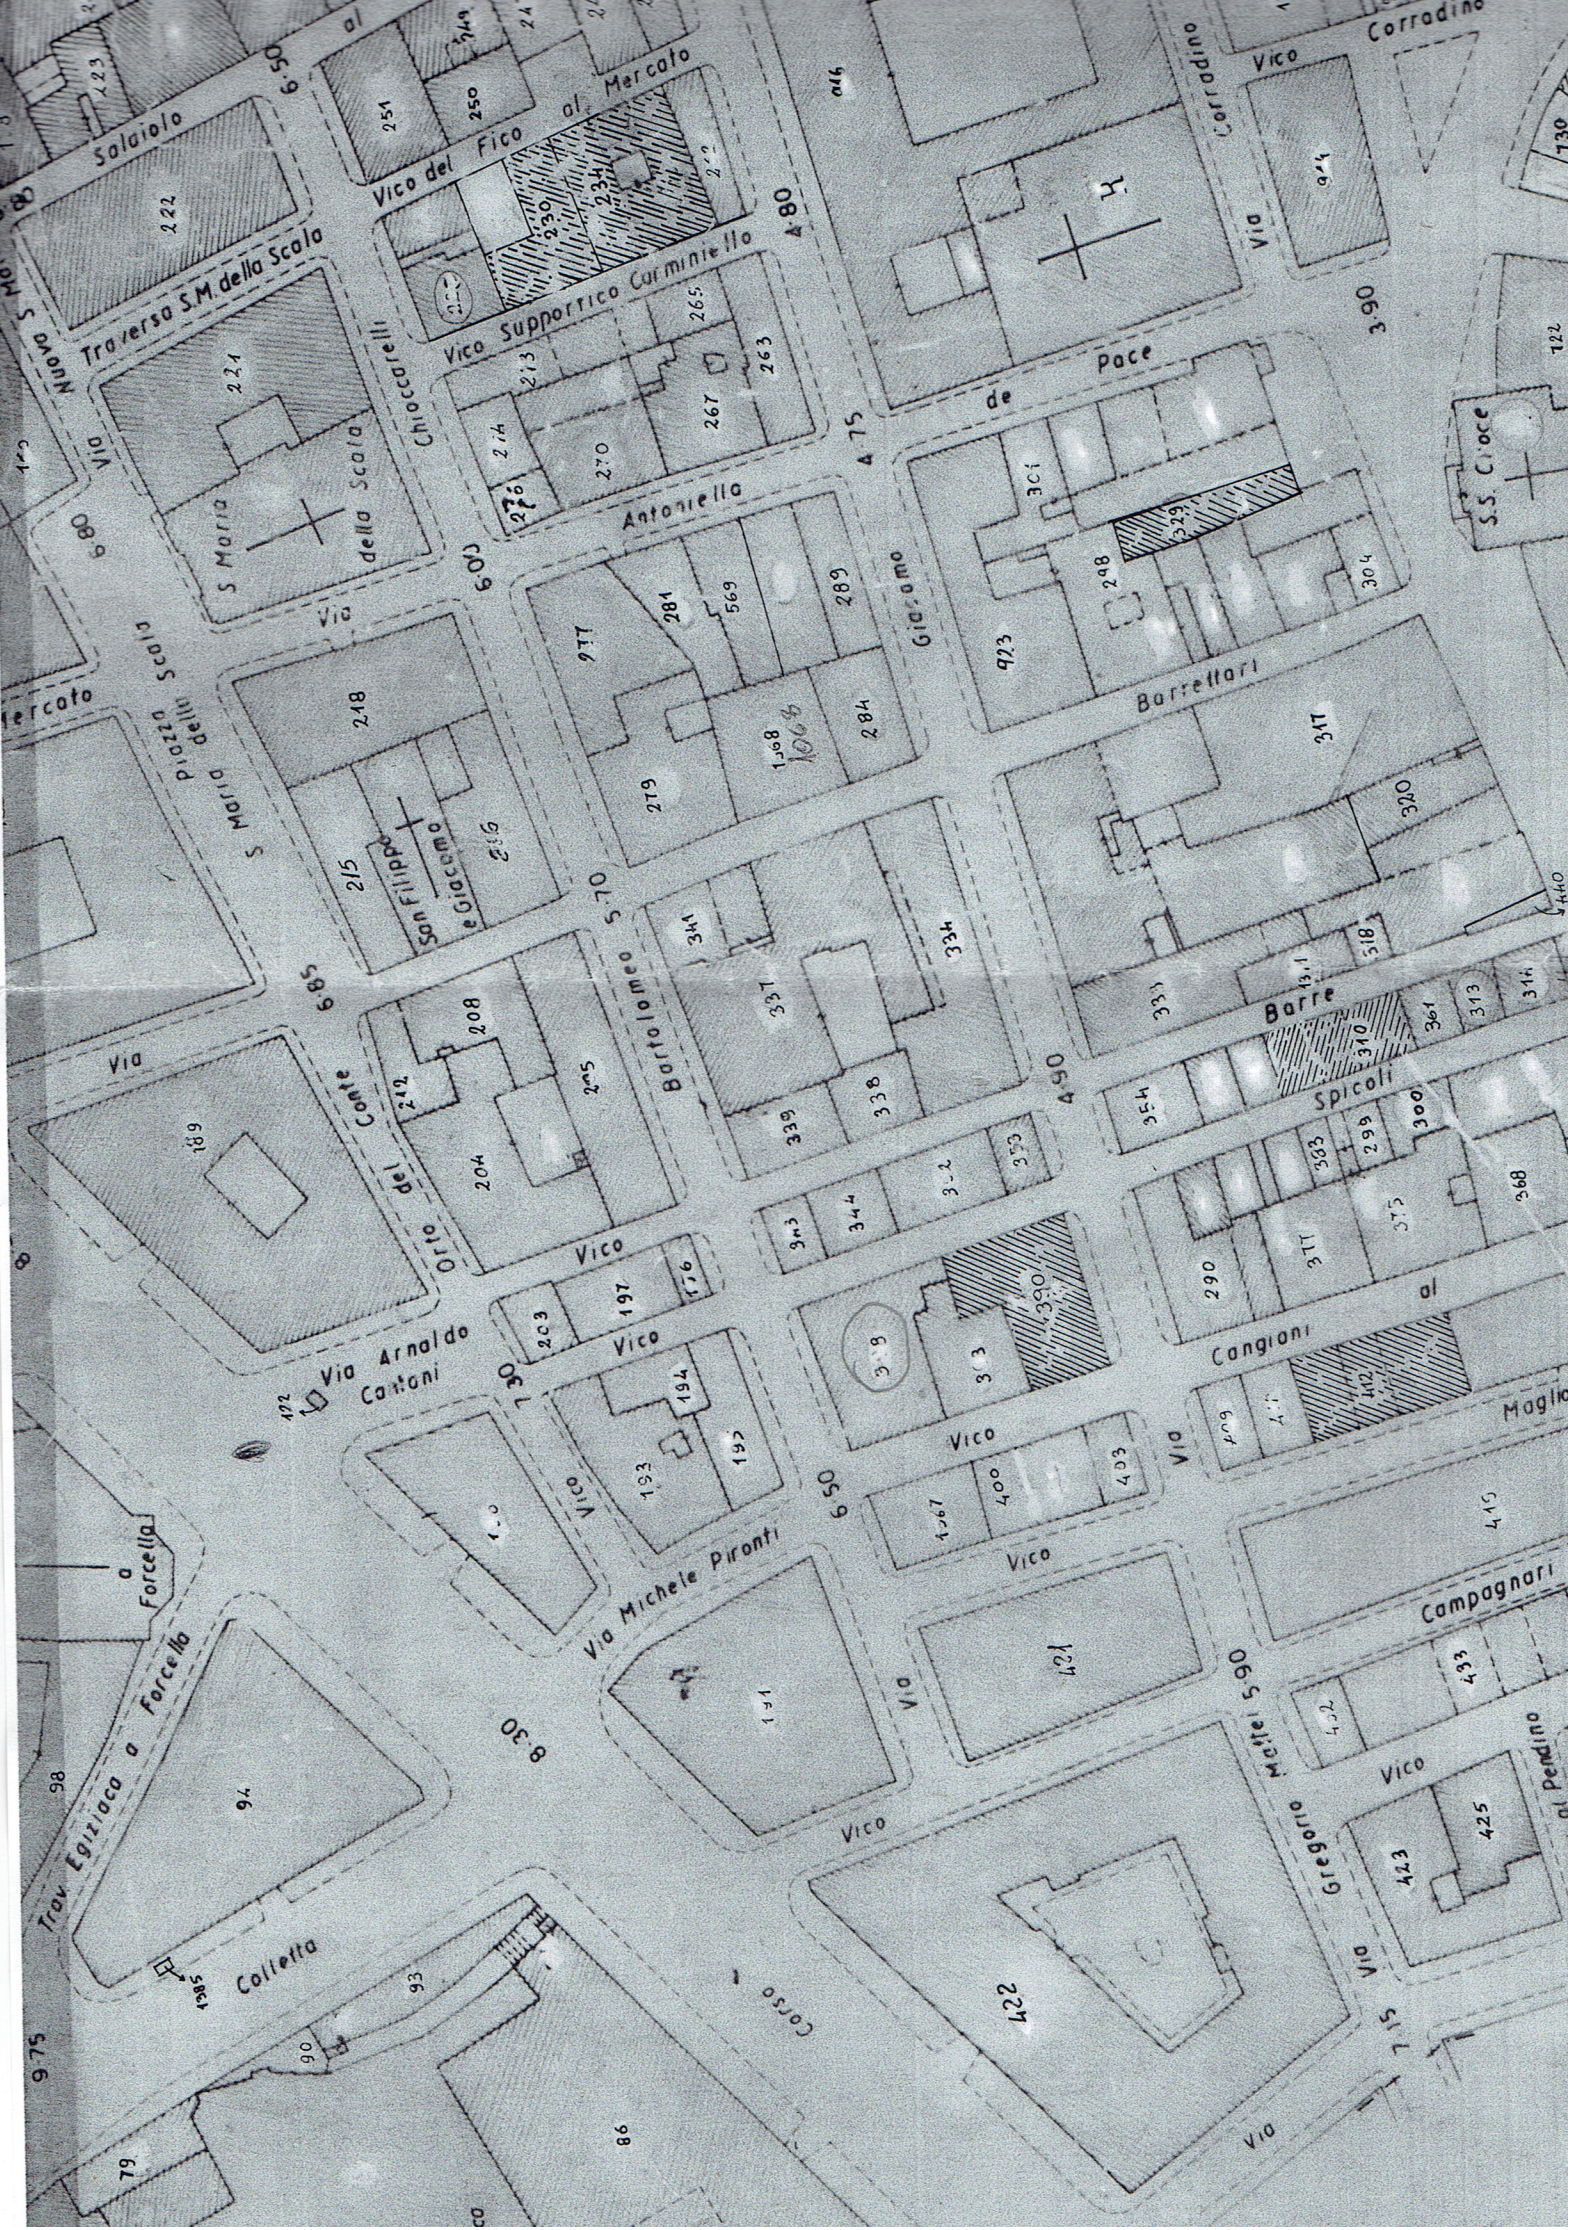



VIA BARTOLOMEO CHIOCCARELLI

VICO CANGIANI

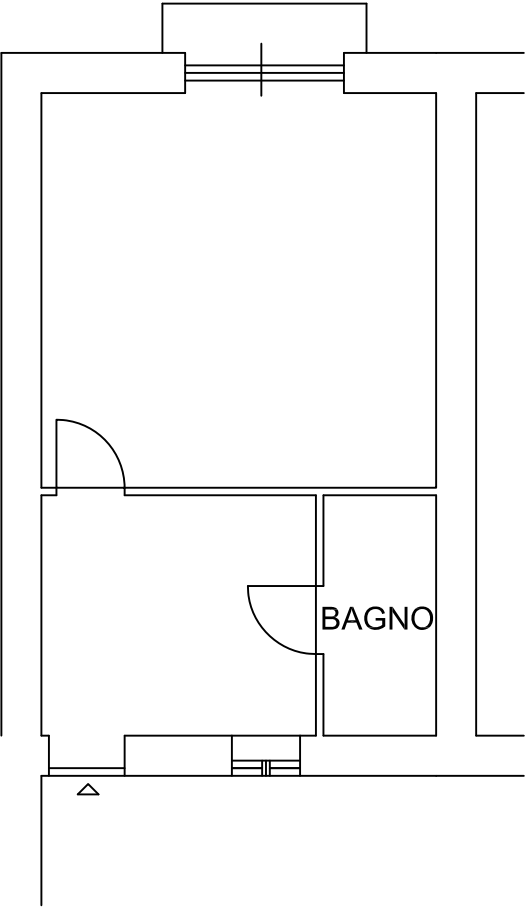

CORPO SCALA



COMUNE DI NAPOLI
VIA B. CHIOCCARELLI 16
PIANO II
RILIEVO SCALA 1/100

