


Agenzia del Territorio  
**CATASTO FABBRICATI**  
Ufficio Provinciale di  
Ravenna

Dichiarazione protocollo n. RA0124366 del 17/11/2006	
Planimetria di u.i.u. in Comune di Ravenna	
Via Reale n. 880	
Identificativi Catastali:	
Sezione: RA	
Foglio: 25	
Particella: 145	Prov. Ravenna
Subalterno: 16	N. 880


Scheda n. 1 scala 1:200

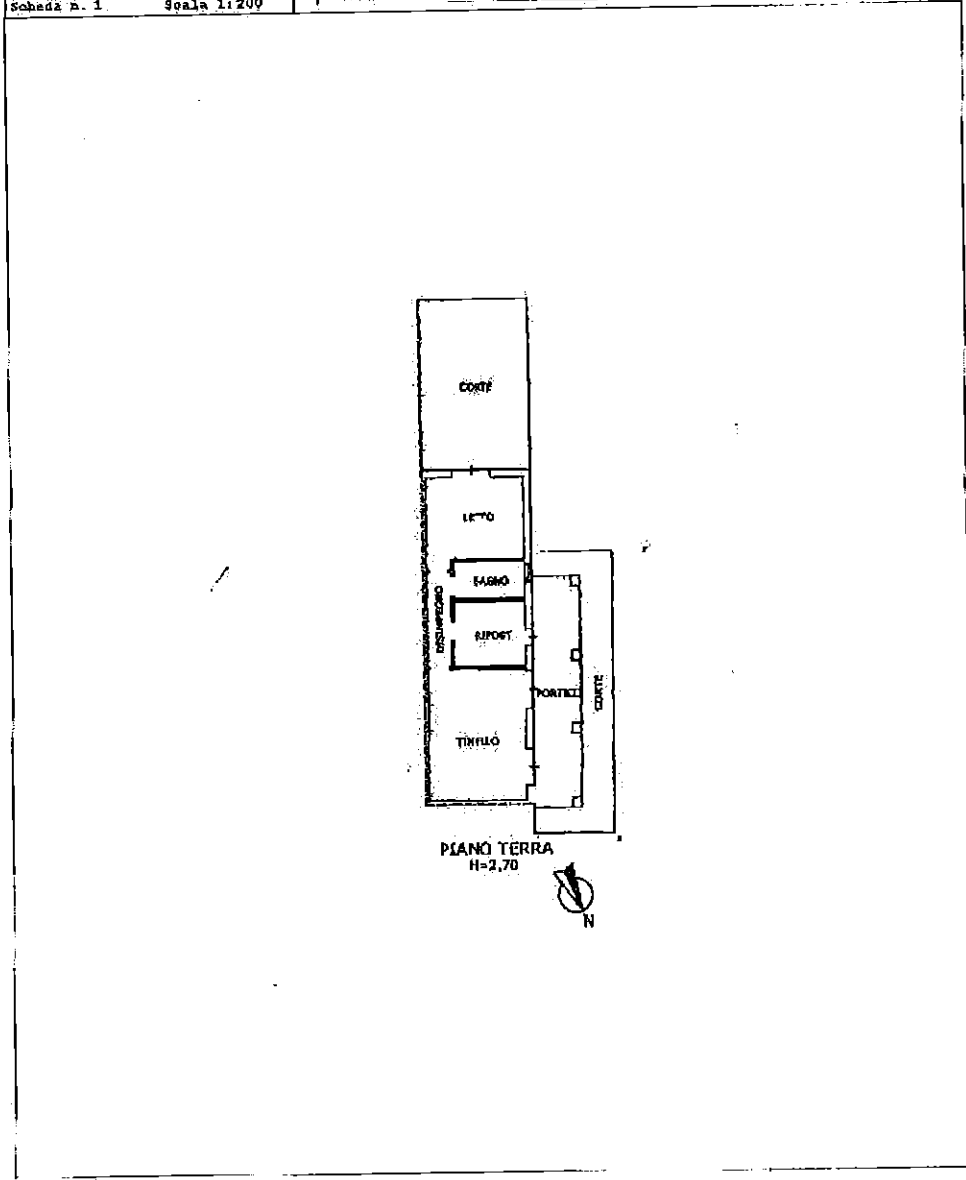

Agenzia del Territorio  
**CATASTO FABBRICATI**  
 Ufficio Provinciale di  
 Ravenna

Dichiarazione protocollo n. <b>PA0001030</b> del <b>04/01/2006</b>	
Pianificazione di n. d. u. in Comune di Ravenna	
Via Rasin	
Identificativi Catastrali:	
Sezione: RA	Terreno all'alber.
Foglio: 25	Geometri
Particella: 145	Prov. Ravenna
Subalterno: 7	N. 280

Schema n. 1 - Scala 1:200

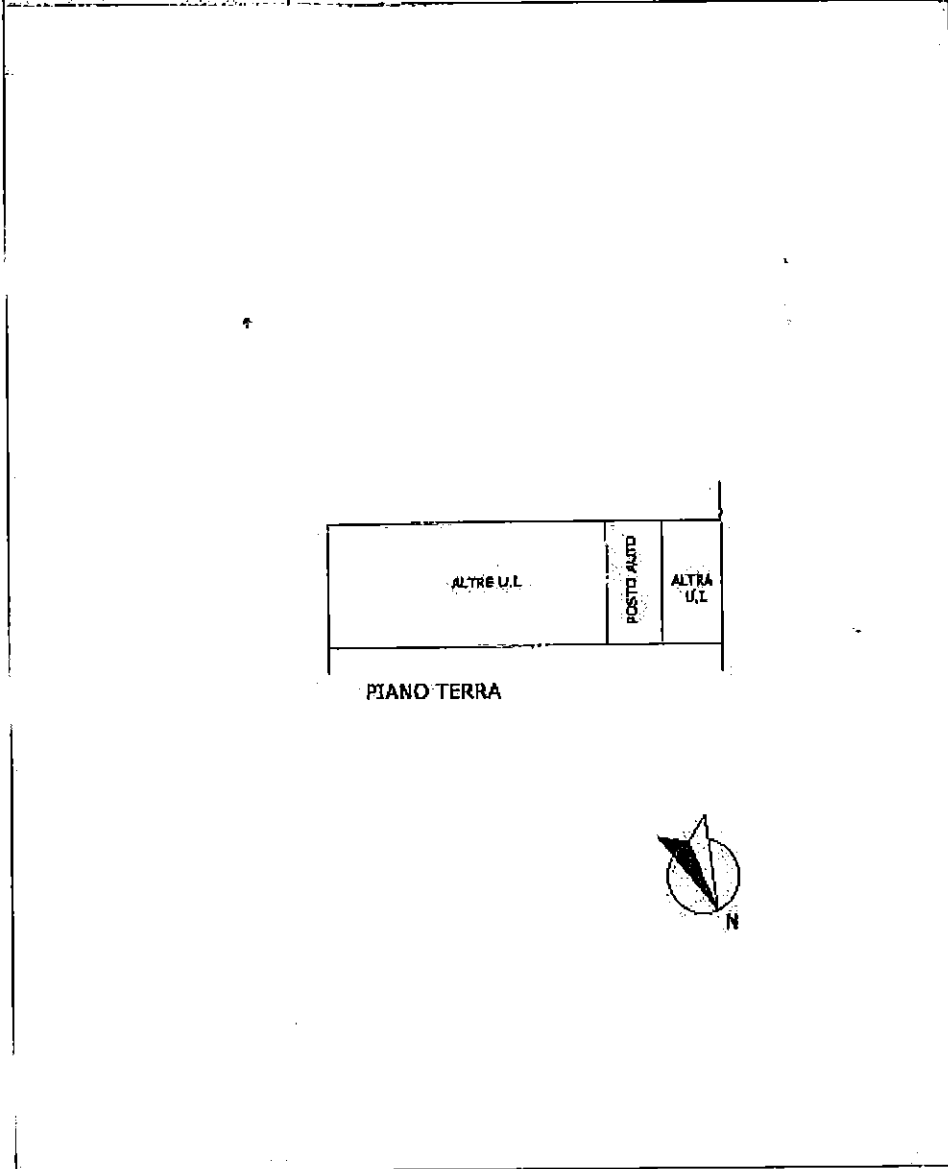

Comune di Ravenna (CHID) - **Sezione RA - Foglio 25 - Particella 145 - Subalterno 7** - Schema 01  
 VIA REALI PINO 1