

**Agenzia del Territorio
CATASTO FABBRICATI
Ufficio Provinciale di
Ravenna**

Dichiarazione protocollo n. RA0139388 del 19/12/2006

Planimetria di u.i.u. in Comune di Bagnacavallo

Via 31 Luglio 1964

civ. 18

Identificativi Catastali:

Sezione:

Foglio: 46

Particella: 628

Subalterno: 19

Completata da:
na


lbo:

Prov. Ravenna

N. 1343

Scheda n. 1

Scala 1:200

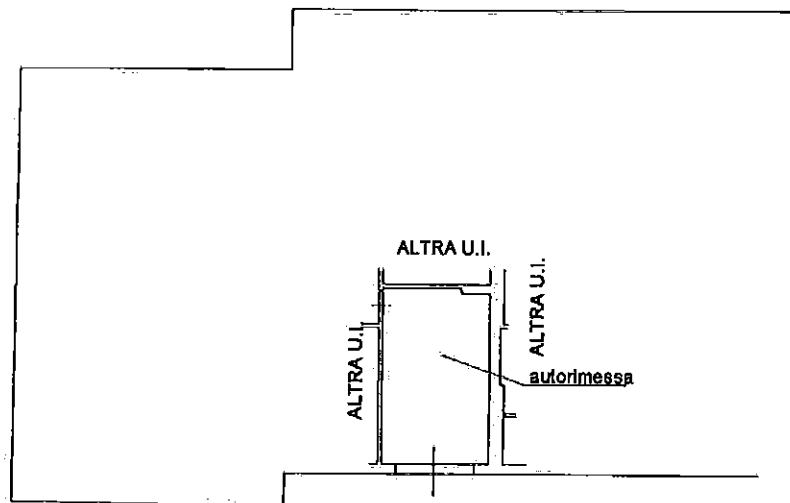

PIANO TERRA h.2,70



**Agenzia del Territorio
CATASTO FABBRICATI
Ufficio Provinciale di
Ravenna**

Dichiarazione protocollo n° RA0139388 del 19/12/2006

Planimetria di u.i.u. in Comune di Bagnacavallo

Via 31 Luglio 1964

civ. 4

Identificativi Catastali:

Sezione:

Foglio: 46

Particella: 628

Subalterno: 20


Compilata da:

Prov. Ravenna


N. 1343

Scheda n. 1

Scala 1:200

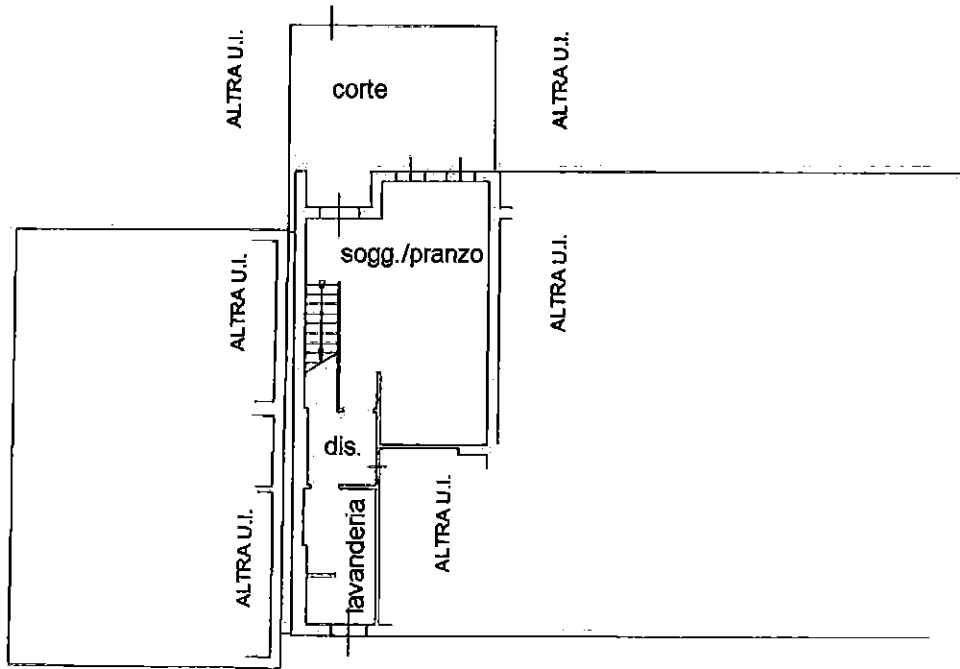

PIANO TERRA h.2,70

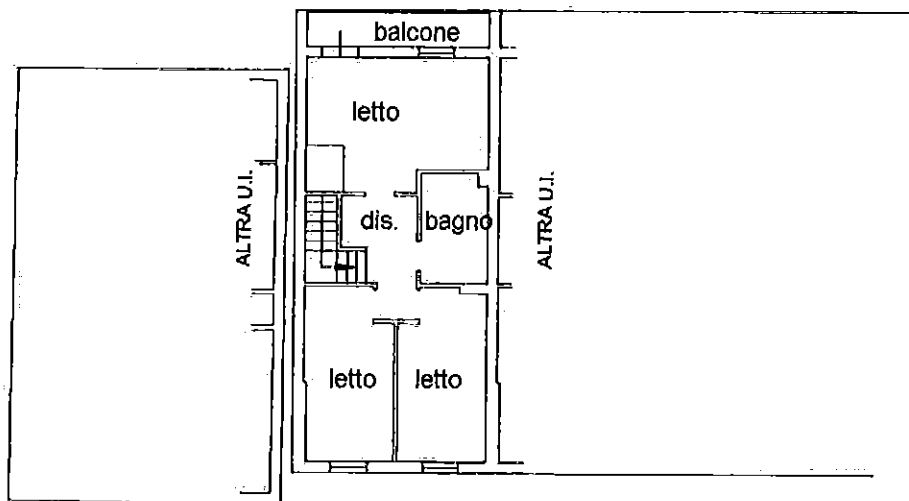

PIANO PRIMO h.2,70



ELABORATO PLANIMETRICO

Iscritta all'albo:

Prov. Ravenna N. 1343

Agenzia del Territorio
CATASTO FABBRICATI
Ufficio Provinciale di
Ravenna

Comune di Bagnacavallo

Sezione: Foglio: 46


Particella: 628

Protocollo n. RA0019884 del 07/02/2007


Tipo Mappale n. del

Dimostrazione grafica dei subalterni

Scala 1 : 350

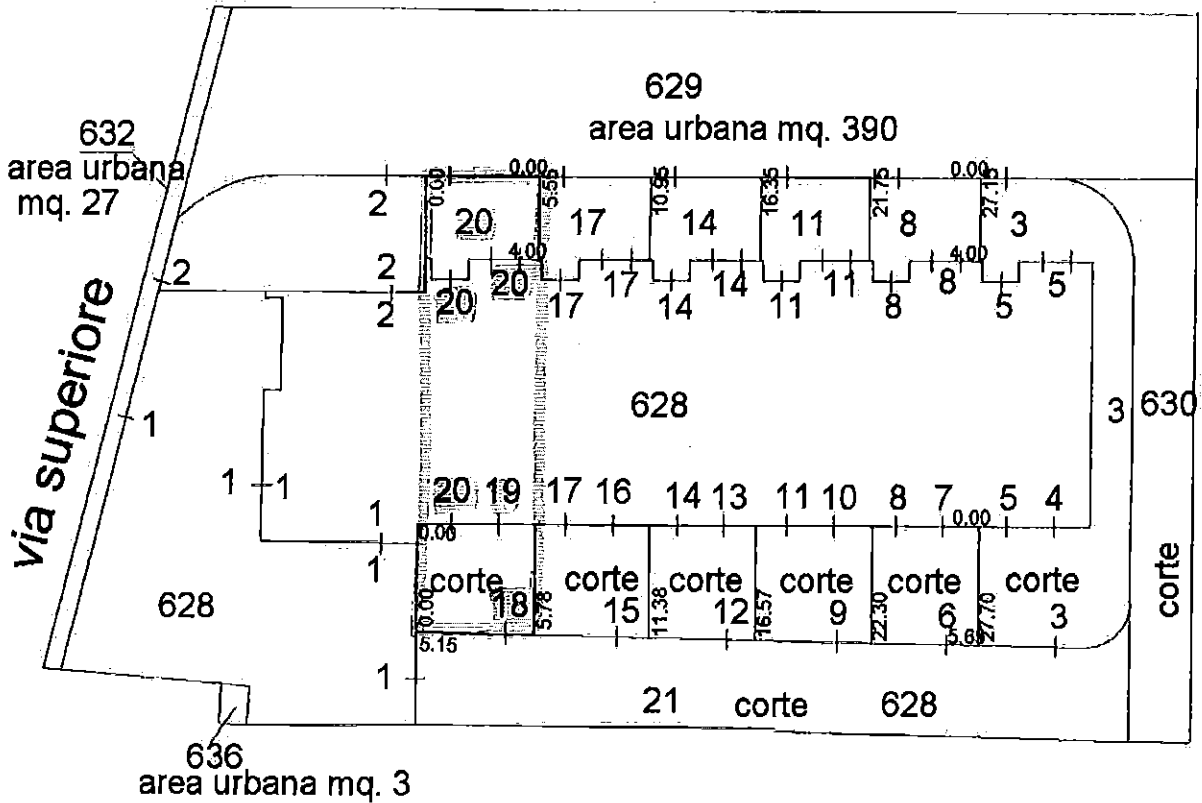

piano terra

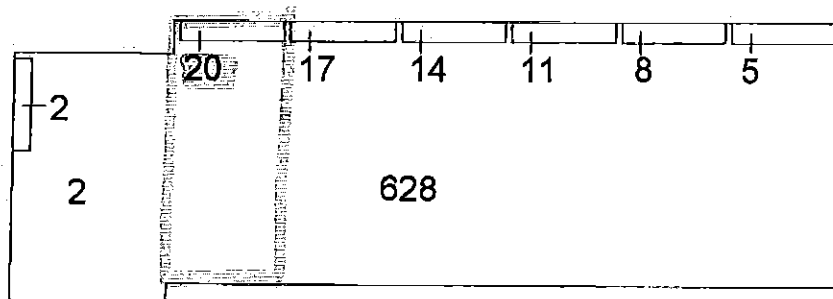

piano primo



Direzione Provinciale di Ravenna
 Ufficio Provinciale - Territorio
 Servizi Catastali
 Comune di: BAGNACAVALLO
 Elenco Subalterni

 ACCERTAMENTO DELLA PROPRIETA IMMOBILIARE URBANA
 ELENCO DEI SUBALTERNI ASSEGNATI

Comune		Sezione	Foglio	Particella		Tipo mappale	del:
BAGNACAVALLO			46	628			
Sub	UBICAZIONE via/piazza	n°civ	Piani	Scala	Int.	DESCRIZIONE	
1	via superiore	182	T			ABITAZIONE	
2	via superiore	182A	T-1			ABITAZIONE	
3	VIA 31 LUGLIO 1964	18	T			B.C.N.C. CORTE AI SUB. 4-5	
4	VIA 31 LUGLIO 1964	18	T		001	AUTORIMESSA	
5	VIA 31 LUGLIO 1964	16	T-1			ABITAZIONE	
6	VIA 31 LUGLIO 1964	18	T			B.C.N.C. CORTE AI SUB. 7-8	
7	VIA 31 LUGLIO 1964	18	T		002	AUTORIMESSA	
8	VIA 31 LUGLIO 1964	14	T-1			ABITAZIONE	
9	VIA 31 LUGLIO 1964	18	T			B.C.N.C. CORTE AI SUB. 10-11	
10	VIA 31 LUGLIO 1964	18	T		003	AUTORIMESSA	
11	VIA 31 LUGLIO 1964	12	T-1			ABITAZIONE	
12	VIA 31 LUGLIO 1964	18	T			B.C.N.C. CORTE AI SUB. 13-14	
13	VIA 31 LUGLIO 1964	18	T		004	AUTORIMESSA	
14	VIA 31 LUGLIO 1964	10	T-1			ABITAZIONE	
15	VIA 31 LUGLIO 1964	18	T			B.C.N.C. CORTE AI SUB. 16-17	
16	VIA 31 LUGLIO 1964	18	T		005	AUTORIMESSA	
17	VIA 31 LUGLIO 1964	8	T-1			ABITAZIONE	
18	VIA 31 LUGLIO 1964	18	T			B.C.N.C. CORTE AI SUB. 19-20	
19	VIA 31 LUGLIO 1964	18	T		006	AUTORIMESSA	
20	VIA 31 LUGLIO 1964	6	T-1			ABITAZIONE	
21	VIA 31 LUGLIO 1964	18	T			B. C. N. C. CORTE AI SUB. 1-4-5-7-8-10-11-13-14-16-17-19-20	
Comune		Sezione	Foglio	Particella		Tipo mappale	del:
BAGNACAVALLO			46	629			
Sub	UBICAZIONE via/piazza	n°civ	Piani	Scala	Int.	DESCRIZIONE	
	via superiore		T			AREA URBANA DI MQ.390	
Comune		Sezione	Foglio	Particella		Tipo mappale	del:
BAGNACAVALLO			46	630			
Sub	UBICAZIONE via/piazza	n°civ	Piani	Scala	Int.	DESCRIZIONE	
	VIA 31 LUGLIO 1964	18	T			B. C. N. C. CORTE AI SUB. 1-4-5-7-8-10-11-13-14-16-17-19-20 DEL MAPP 628	
Comune		Sezione	Foglio	Particella		Tipo mappale	del:
BAGNACAVALLO			46	632			
Sub	UBICAZIONE via/piazza	n°civ	Piani	Scala	Int.	DESCRIZIONE	
	via superiore		T			AREA URBANA DI MQ. 27	
Comune		Sezione	Foglio	Particella		Tipo mappale	del:
BAGNACAVALLO			46	636			
Sub	UBICAZIONE via/piazza	n°civ	Piani	Scala	Int.	DESCRIZIONE	
	via superiore		T			AREA URBANA DI MQ. 3	

Unità immobiliari n. 25


Tributi erariali: 0,00

Visura telematica

* Codice Fiscale Validato in Anagrafe Tributaria

Vis. tel (0.80 euro)

Direzione Provinciale di Ravenna Ufficio Provinciale - Territorio - Direttore SERGIO PROFFETA

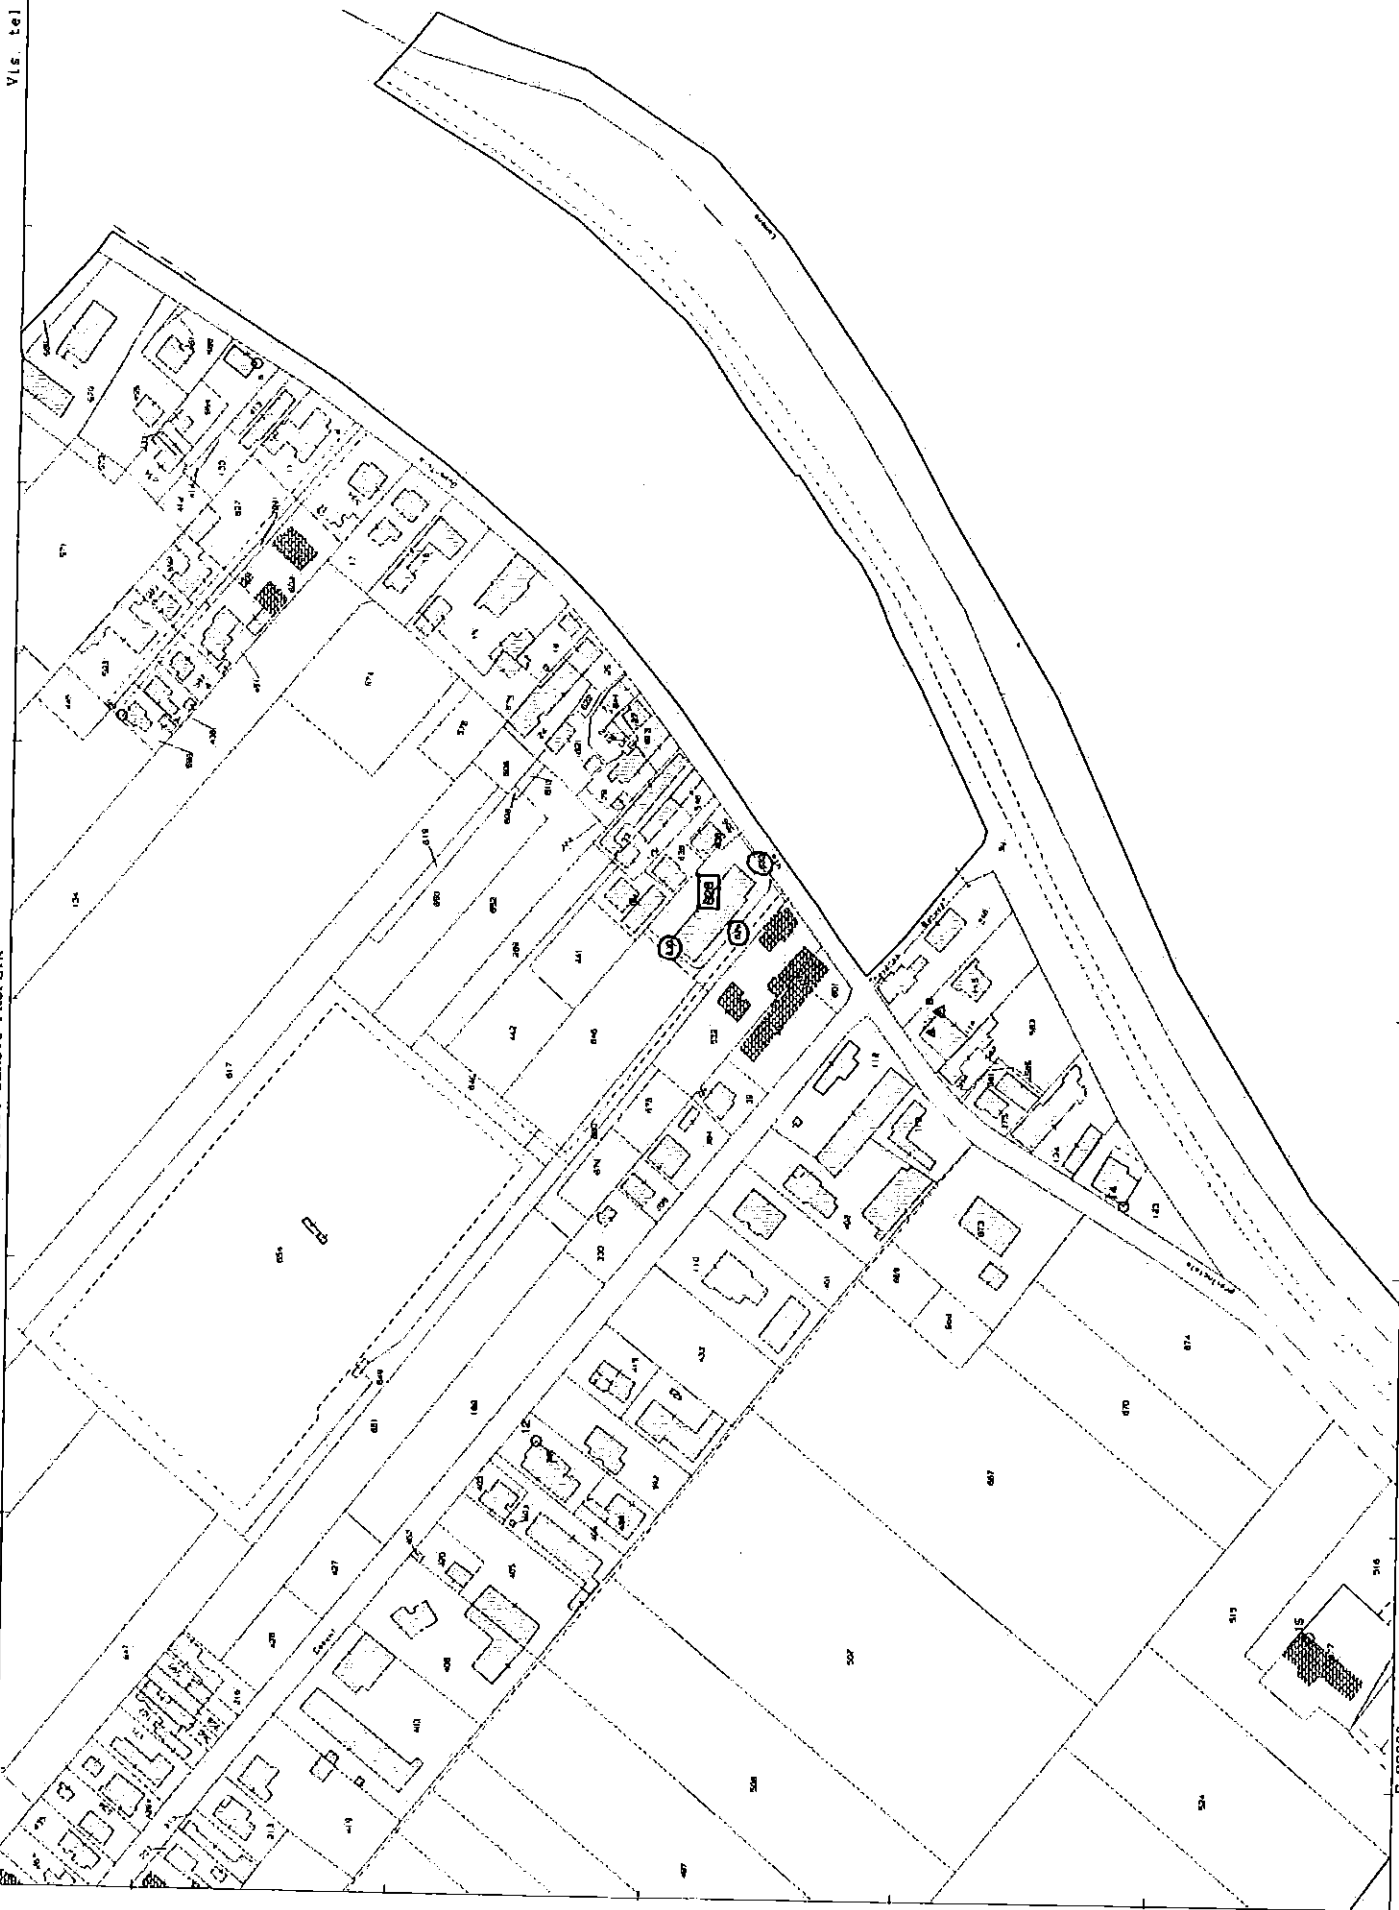

N=10400

00282-3

1 Particella: 628