
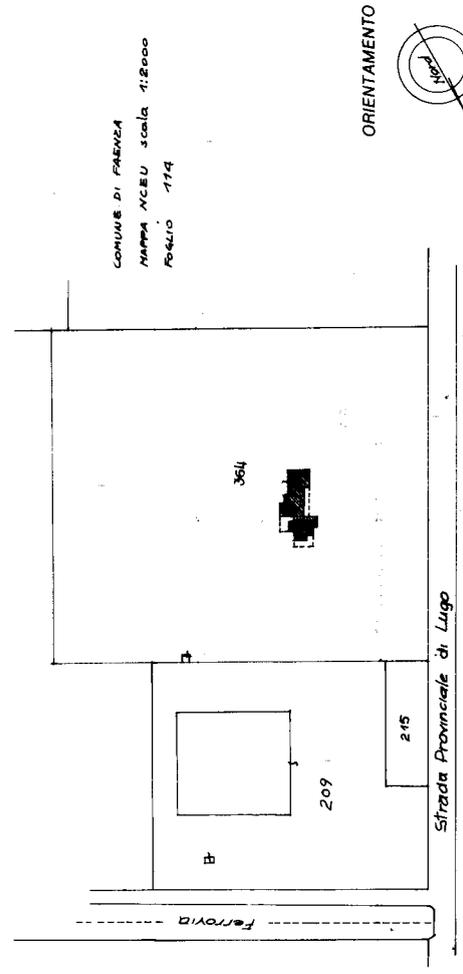
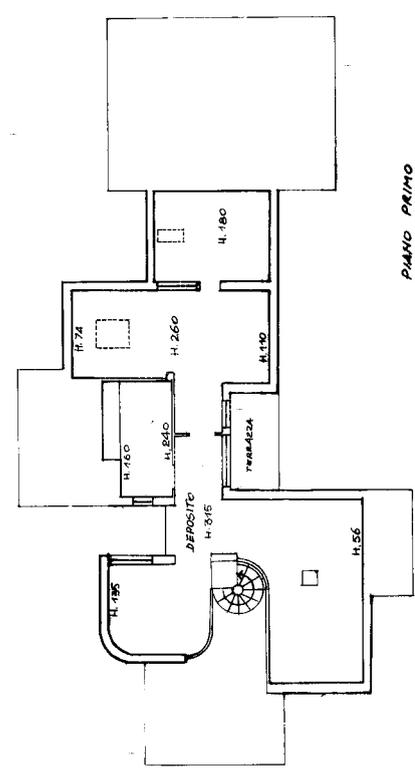


MOD. AN (CEU)
LIRE
400
civ. 48

MINISTERO DELLE FINANZE
DIREZIONE GENERALE DEL CATASTO E DEI SS.TT.EE.
CATASTO EDILIZIO URBANO (RDL 13-4-1939, n. 652)
Planimetria di u.i.u. in Comune di **FAENZA** via **LUGO**

MODULARIO
F. 10 / 1000 000

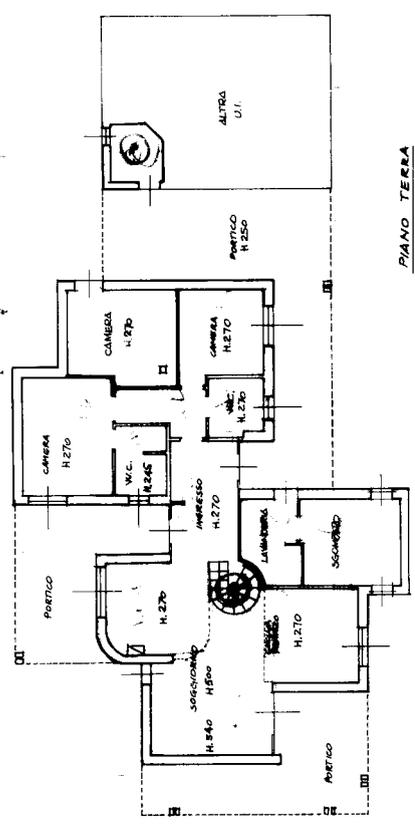

COMUNE DI FAENZA
MAPPA NCEU scala 1:2000
Foglio 114


ORIENTAMENTO
SCALA DI 1:200

RISERVATO ALL'UFFICIO
L. 00087/97

Compilata dal **Geom. FIORENTINI TOMASO**
(Titolo, cognome e nome)
Iscritto all'albo de **geometri**
della provincia di **Reggio Emilia**
data **28.05.1997** Firma **[firma]** p.0201780288

Dichiarazione di N.C.
Denuncia di variazione
Identificativi catastali
F. **114** sub **1**
n. **364**

Catasto dei Fabbricati - Situazione al 25/01/2018 - Comune di FAENZA (D458) - Foglio: 114 - Particella: 364 - Subalterno: 1 >
VIA LUGO n. 48 piano: T;

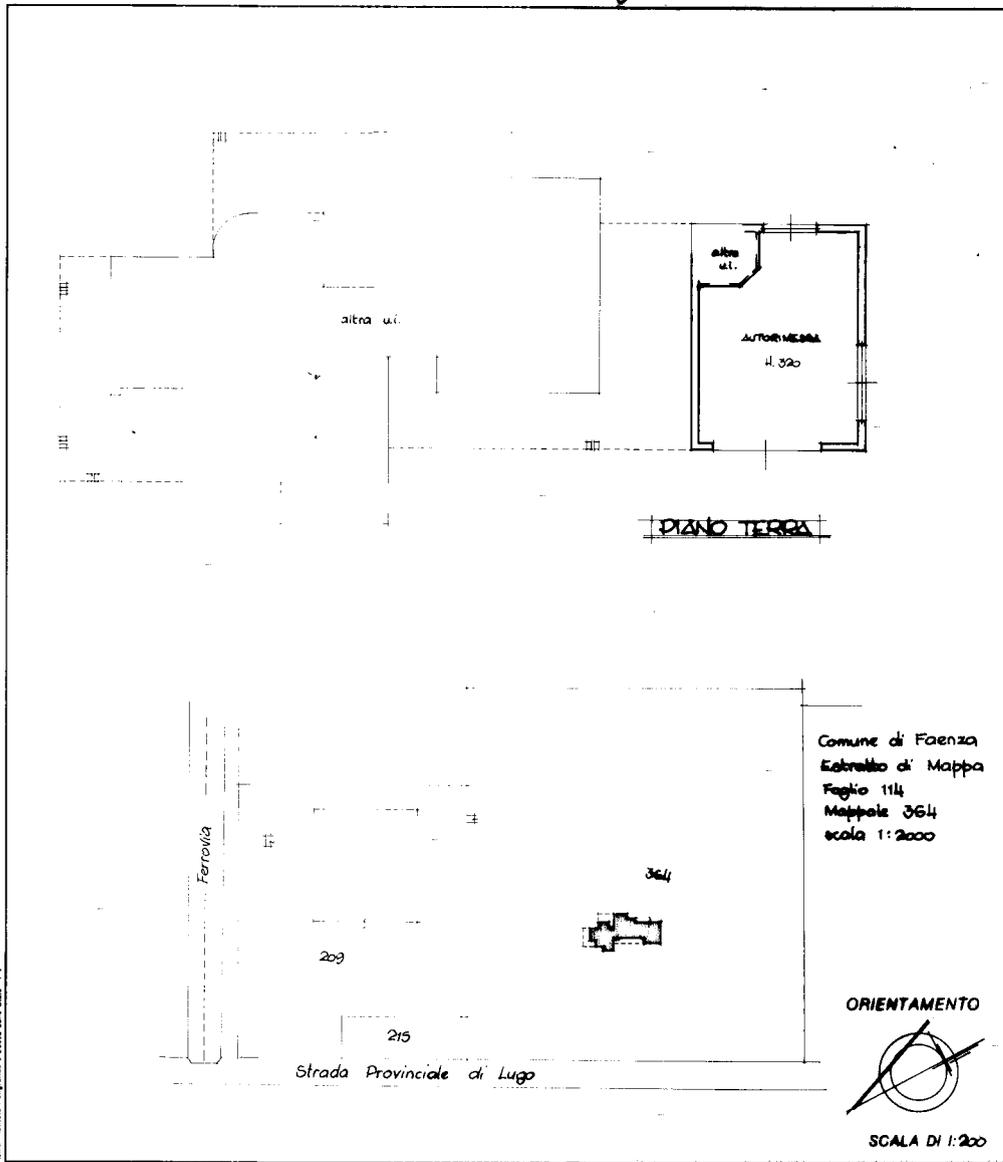

Dichiarazione di N.C. <input checked="" type="checkbox"/>	Compilata dal <u>geom. FIORENTINI</u> (Titolo, cognome e nome)	RISERVATO ALL'UFFICIO
Denuncia di variazione <input type="checkbox"/>	<u>Tomato</u>	
Identificativi catastrali: F. <u>114</u> n. <u>364</u> sub. <u>2</u> <u>16</u>	Iscritto all'albo dei <u>Geometri</u> della provincia di <u>RAVENNA</u> n. <u>464</u> data <u>09.06.97</u> Firma <u>[Signature]</u>	<u>100087/97</u>

Ultima planimetria in atti

Catasto dei Fabbricati - Situazione al 25/01/2018 - Comune di FAENZA (D458) - < Foglio: 114 - Particella: 364 - Subalterno: 2 >
VIA LUGO n. 48 piano: T;

MINISTERO DELLE FINANZE
DIPARTIMENTO DEL TERRITORIO

Ufficio Tecnico Erariale di **RAVENNA**

ELABORATO PLANIMETRICO

Pag. n. 1 di 1	
Ubicazione riferimenti catastali dell'immobile	C.T. Fgl. 114 - Mapp. 364
Comune: FAENZA	C.E.U. Sez. n. 114 - Mapp. 364
Via: LUGO	T. 045 n. 6675 del 30.05.97
ESTRAZIONE MAPPA	Scala 1: 2000

Strada Provinciale di Lugo

Riservato all'Ufficio Tecnico Erariale	IL TECNICO
Protocollo: L.00087/97	
Sostituisce il precedente mod. EP/1 prot.	
Annulato o sostituito dal mod. EP/1 prot.	

MOD. EP/2 - CEU

MINISTERO DELLE FINANZE
DIPARTIMENTO DEL TERRITORIO

Ufficio Tecnico Erariale di

ELABORATO PLANIMETRICO

Pag. n. 2 di 2	
Comune: FAENZA	Tipo mappale n. T. 045 - 6675
Sezione: 114	Numero: 364
DIMOSTRAZIONE GRAFICA DEI SUBALTERNI ASSEGNATI	
SCALA 1: 500	

PIANO PRIMO

PIANO TERRA

Riservato all'Ufficio Tecnico Erariale	IL TECNICO
Protocollo: L.00087/97	
Sostituisce il precedente mod. EP/2 prot.	
Annulato o sostituito dal mod. EP/2 prot.	

