

**Agenzia del Territorio
CATASTO FABBRICATI
Ufficio Provinciale di
Ravenna**

Dichiarazione protocollo n. RA0171041 del 13/12/2005

Planimetria di u.i.u. in Comune di Ravenna

Via Costa Paolo

civ. 4/A

Identificativi Catastali:

Sezione: RA

Foglio: 74

Particella: 756

Subalterno: 88

Compilata da:

Bonafini Antonio

Iscritto all'albo:


Geometri

Prov. Ferrara


N. 1019

Scheda n. 1

Scala 1:200

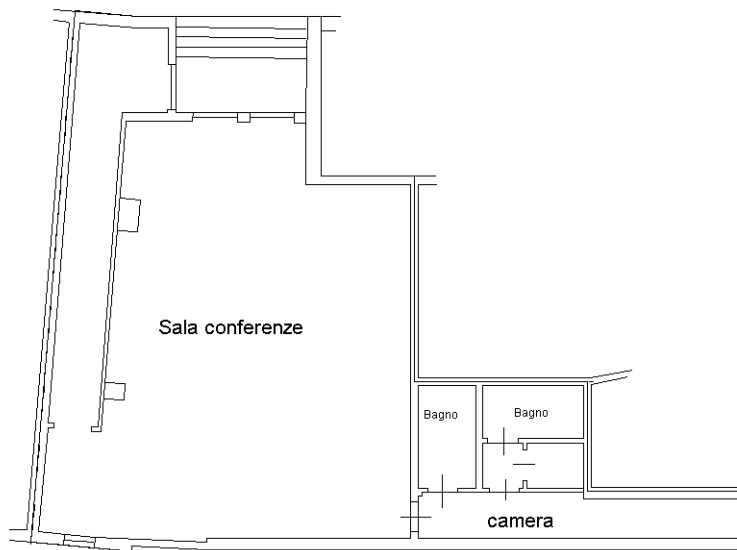

PIANO TERRA H= 3.00

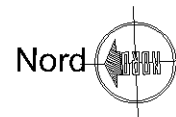

Ultima planimetria in atti

Catasto dei Fabbricati - Situazione al 08/06/2017 - Comune di RAVENNA (H199) - < Sez.Urb.: RA - Foglio: 74 - Particella: 756 - Subalterno: 88 >
VIA PAOLO COSTA n. 4/A piano: 3;