

Agenzia del Territorio
CATASTO FABBRICATI
Ufficio Provinciale di
Ravenna

Dichiarazione protocollo n. RA0132345 del 15/11/2012

Planimetria di u.i.u. in Comune di Bagnacavallo

Via Albergone

civ. SNC

Identificativi Catastali:

Sezione:

Foglio: 79

Particella: 832

Subalterno: 35

Compilata da:

Clementi Andrea

Iscritto all'albo:


Geometri

Prov. Rimini

N. 1112

Scheda n. 1

Scala 1:200

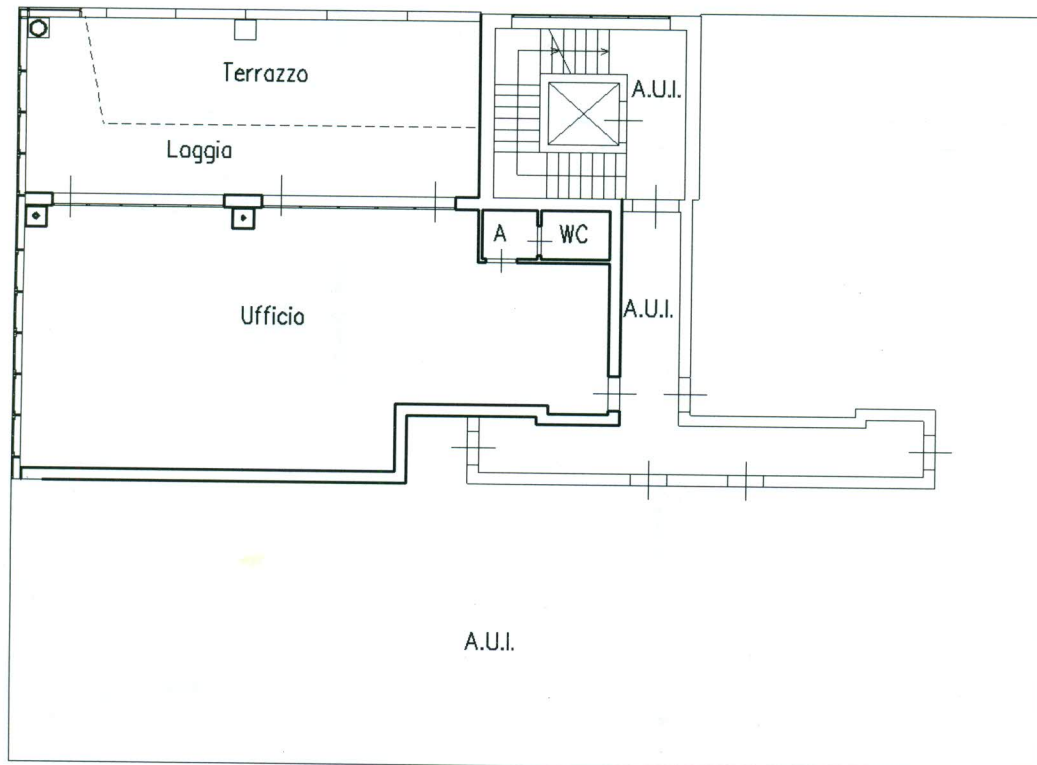

PIANO PRIMO H=2.70



Catasto dei Fabbricati - Situazione al 22/05/2017 - Comune di BAGNACAVALLO(A547) - < Foglio: 79 Particella: 832 - Subalterno 35 >
VIA ALBERGONE SNC piano: 1;

Ultima Planimetria in atti