


**Agenzia delle Entrate
CATASTO FABBRICATI
Ufficio Provinciale di
Ravenna**

Dichiarazione protocollo n. RA0022752 del 11/03/2014	
Planimetria di u.i.u. in Comune di Bagnacavallo	
Via Albergone	civ. SNC
Identificativi Catastali:	Compilata da: Clementi Andrea
Sezione:	Iscritto all'albo: Geometri
Foglio: 79	Prov. Rimini
Particella: 832	N. 1112
Subalterno: 46	

Scheda n. 1 Scala 1:200

Catasto dei Fabbricati - Situazione al 22/05/2017 - Comune di BAGNACAVALLO(A547) - < Foglio: 79 Particella: 832 - Subalterno 46 >
VIA ALBERGONE SNC piano: T;

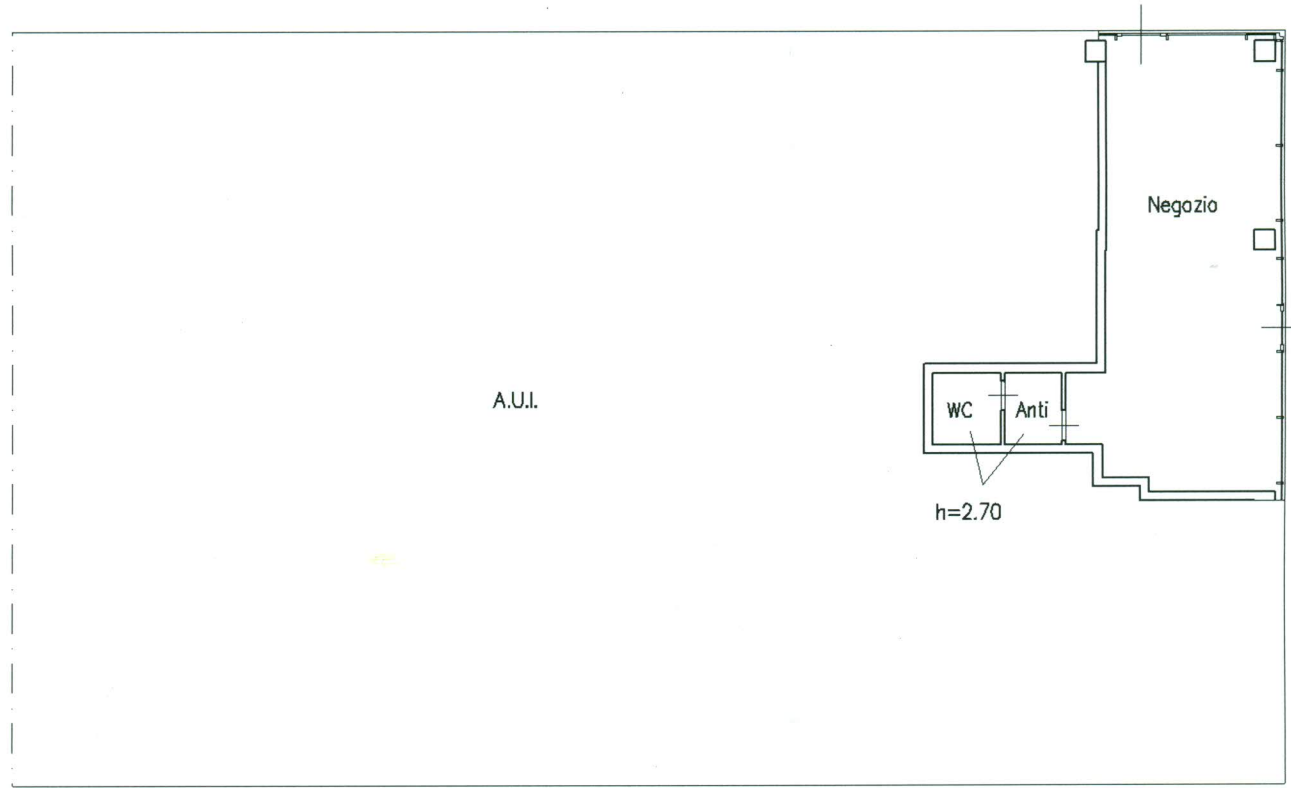

PIANO TERRA H=3.00



Ultima Planimetria in atti