

**Agenzia del Territorio
CATASTO FABBRICATI
Ufficio Provinciale di
Ravenna**

Dichiarazione protocollo n. RA0186475 del 17/11/2008

Planimetria di u.i.u. in Comune di Massa Lombarda

Via Ilaria Alpi

civ.

Identificativi Catastali:

Sezione:
Foglio: 31
Particella: 797
Subalterno: 44

Compilata da:
Antolini Sara

Iscritto all'albo:
Geometri


Prov. Bologna

N. 3477

Scheda n. 1

Scala 1:200

PIANO PRIMO SOTTOSTRADA H=241

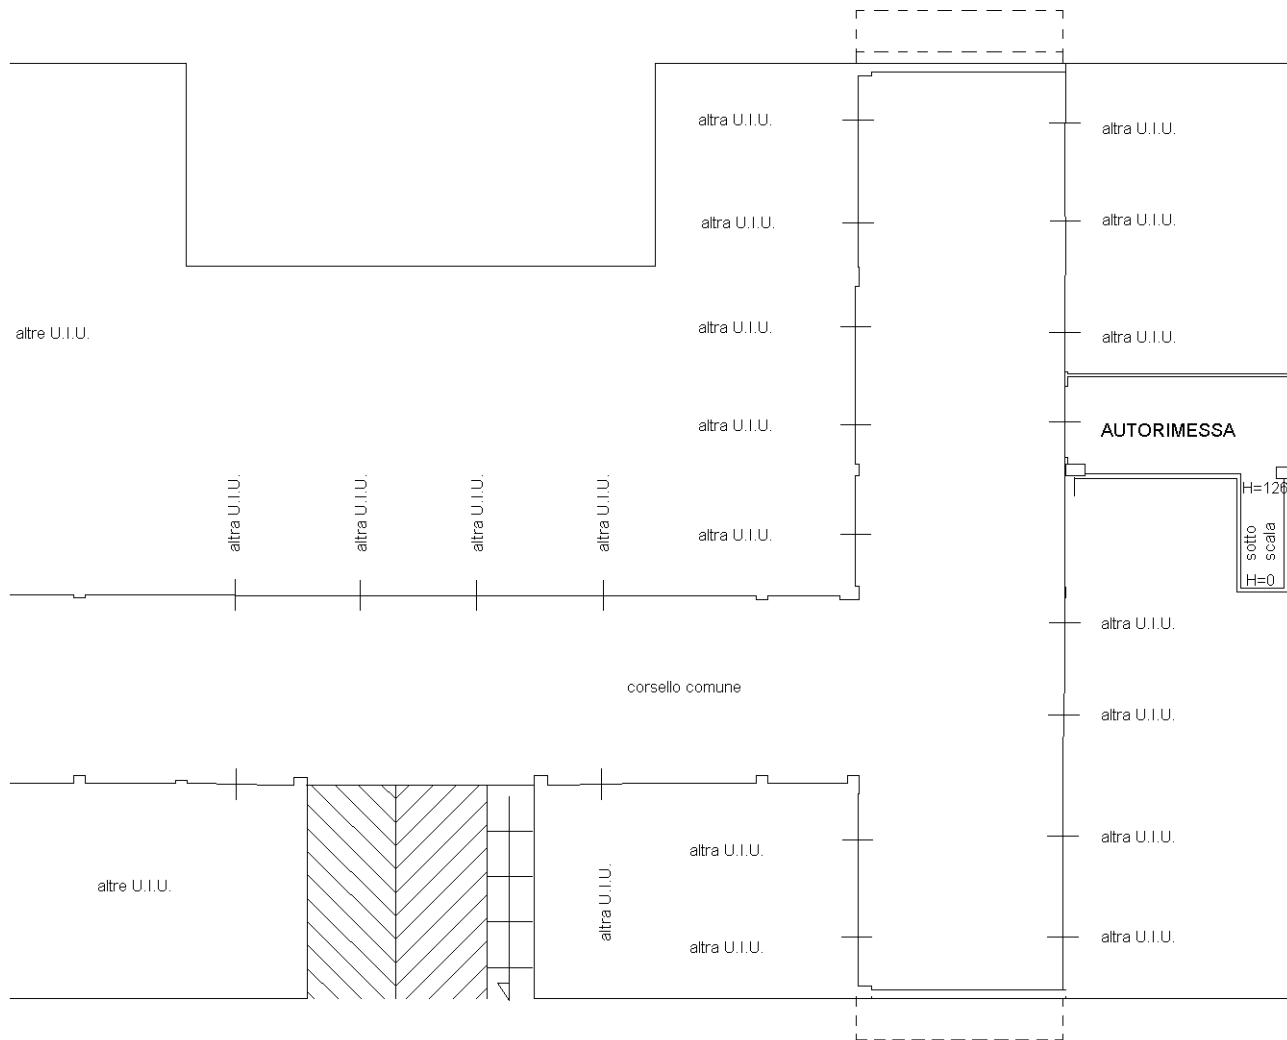

Catasto dei Fabbricati - Situazione al 09/07/2018 - Comune di MASSA LOMBARDA (F029) - < Foglio: 31 - Particella: 797 - Subalterno: 44 >
VIA ILARIA ALPI piano: S1;

Ultima planimetria in atti