



Data: 09/11/2017 - n. T365118 - Richiedente: Telematico
Totale schede: 1 - Formato di acquisizione: A3(297x420) - Formato stampa richiesto: A3(297x420) - Fattore di scala non utilizzabile
Ultima planimetria in atti

ELABORATO PLANIMETRICO	Compilato da: Pozzi Roberto	Iscritto all'albo: Geometri	Prov. Ravenna	N. 1333
Comune di Faenza	Sezione:	Foglio: 134	Particella: 144	Protocollo n. RA0111769 del 24/07/2009
Dimostrazione grafica dei subalterni			Tipo Mappale n. 101913 del 01/07/2009 scala 1 : 500	


PIANO TERRA

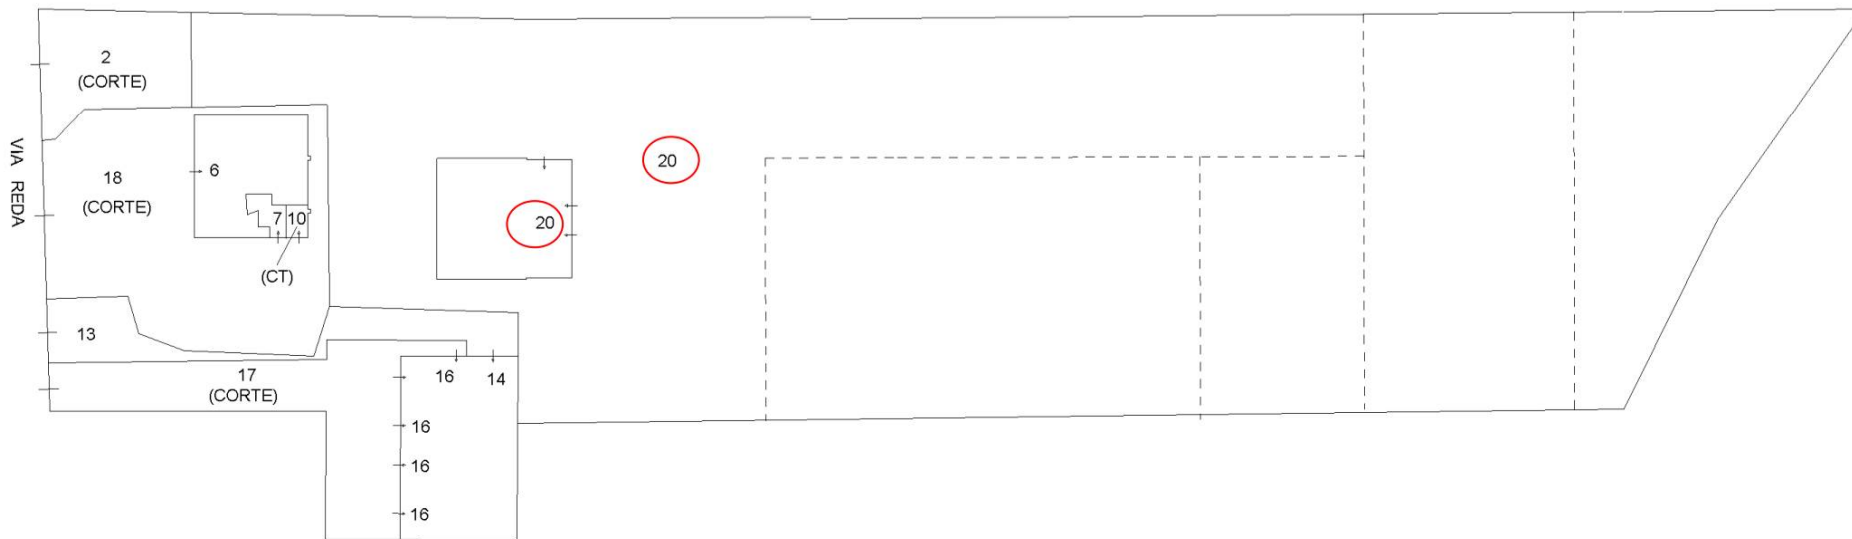

PIANO PRIMO

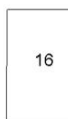

PLANIMETRIA CATASTO TERRENI
SCALA 1:2000

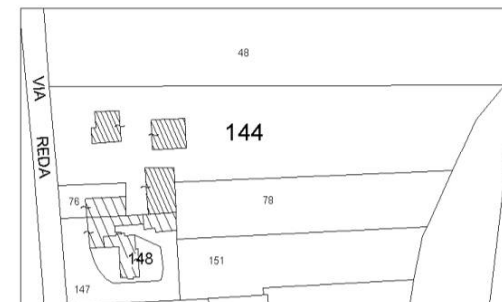

Data: 09/11/2017 - n. T365118 - Richiedente: Telematico

ELABORATO PLANIMETRICO

Agenzia del Territorio
CATASTO FABBRICATI
Ufficio Provinciale di
Ravenna

Comune di Faenza


2002

Sezione: Foglio: 134

Particella: 144

Dimostrazione grafica dei subalterni

Scala 1 : 1000

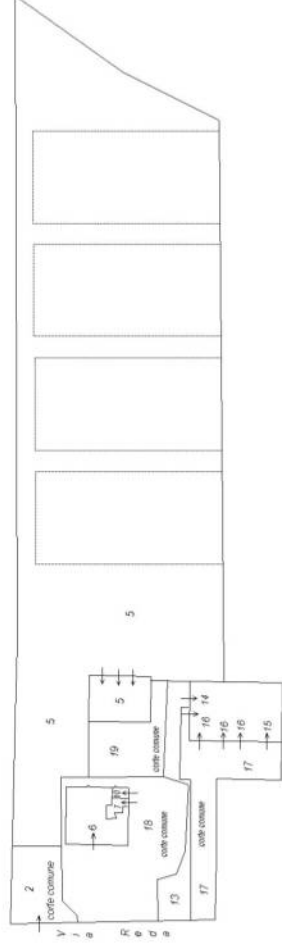

PIANO TERRA



PIANO PRIMO



Identificativi Catastali:
Sezione: 134
Foglio: 144
Particella: 144
Subalterno: 20

DTV. 109

Dichiarazione protocollo n.
Planimetria di u.l.u. in Comune di Faenza
Via Reda

Agenzia del Territorio
CATASTO FABBRICATI
Ufficio provinciale di
Ravenna


Scala 1: 500

n. 1


PIANO TERRA

CORTE ESCLUSIVA

SCHEDA n° 2

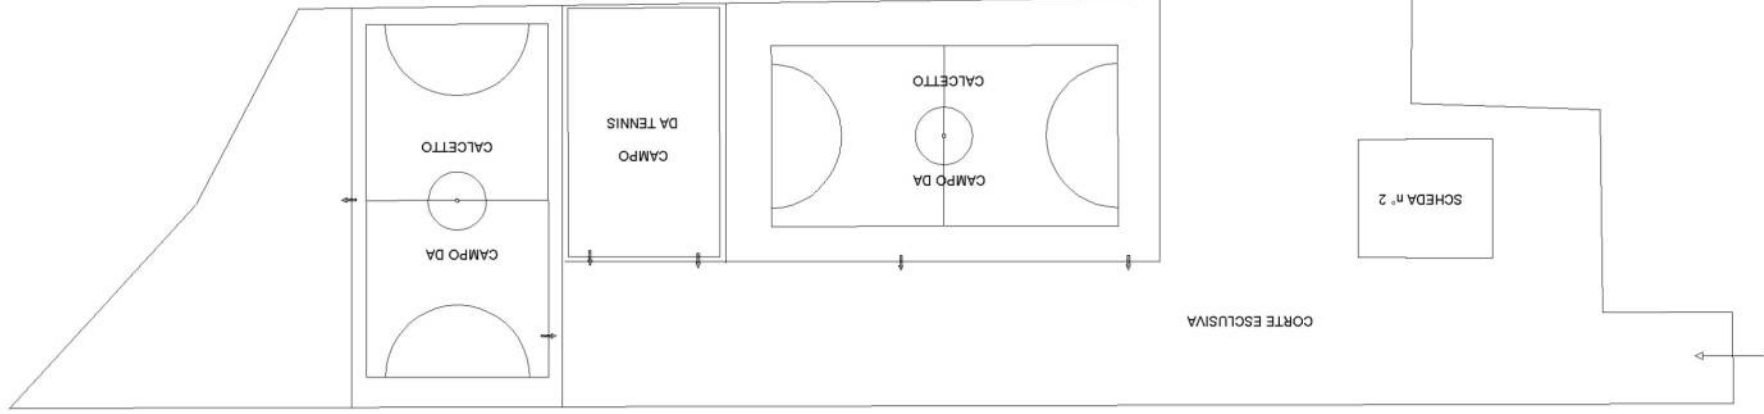

PLANIMETRIA CATASTO TERRENI
SCALA 1:2000

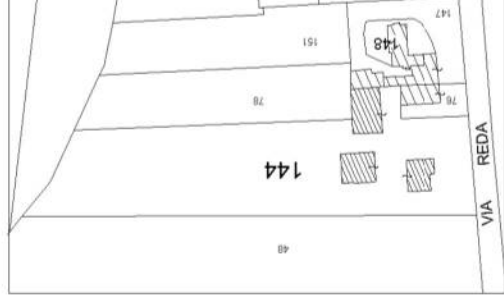

NORD

10 metri


Catasto dei Fabbricati - Situazione al 11/01/2018 - Comune di FAENZA (D458) - < Foglio: 134 - Particella: 144 - Subalterno: 20 >
VIA REDA n. 109 piano: T1

**Agenzia del Territorio
CATASTO FABBRICATI
Ufficio Provinciale di
Ravenna**


Dichiarazione prot Planimetria di u.i.u. in Comune di Faenza Via Reda	civ. 109
Identificativi Catastali: Sezione: Foglio: 134 Particella: 144 Subalterno: 20	

Scheda n. 2 Scala 1: 200

PIANO TERRA

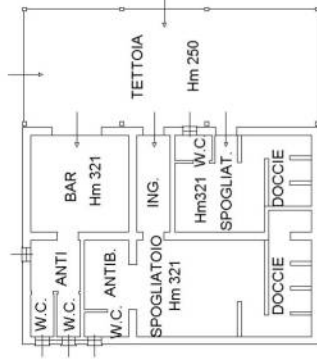

PLANIMETRIA CATASTO TERREN
SCALA 1:2000

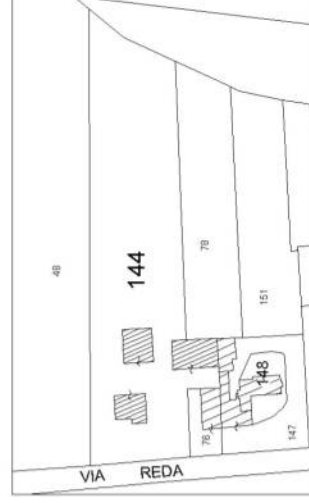

**PLANIMETRIA ESTRATTA DA DIA 1208 DEL 2/12/2003
SENZA EFFICACIA**

Si evidenziano le difformità comunque riscontrate anche
rispetto ai titoli precedenti

PIANO TERRA MODIFICATO

Scala disegno 1:100

