




<b>ELABORATO PLANIMETRICO</b>	Compilato da: Molinari Filippo	Iscritto all'albo: Geometri	Prov. Ravenna	N. 1674
Comune di Ravenna	Sezione: RA	Foglio: 72	Particella: 1144	Protocollo n. RA0020525 del 18/02/2015
Dimostrazione grafica dei subalterni			Tipo Mappale n. del	Scala 1 : 500

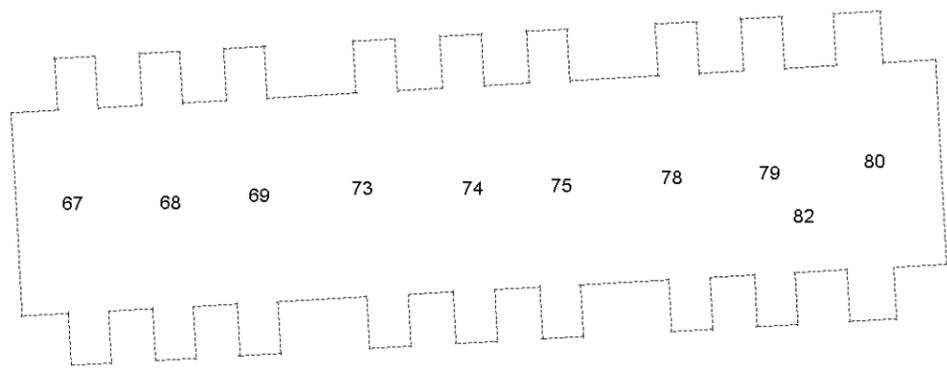


**PIANO TERZO**

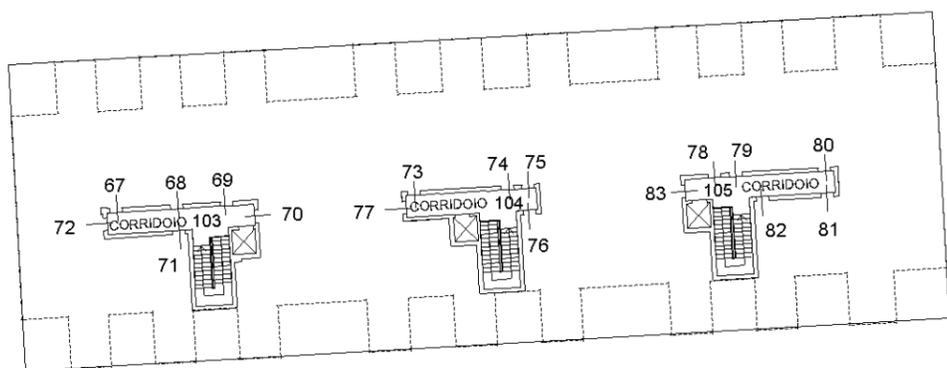


**PIANO SECONDO**

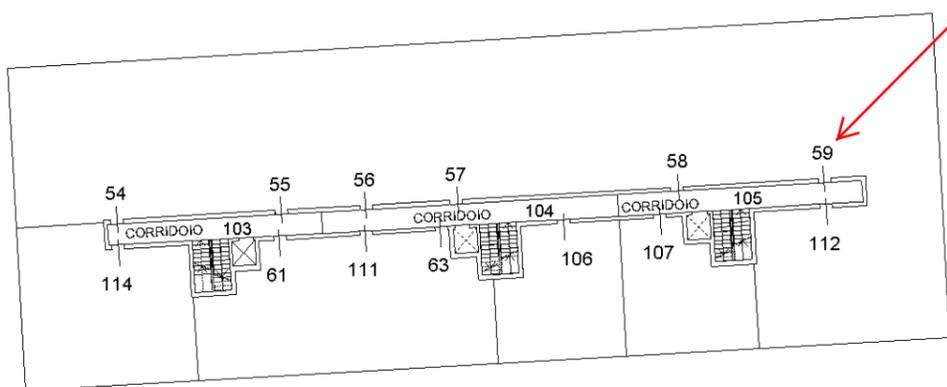

**PIANO PRIMO**

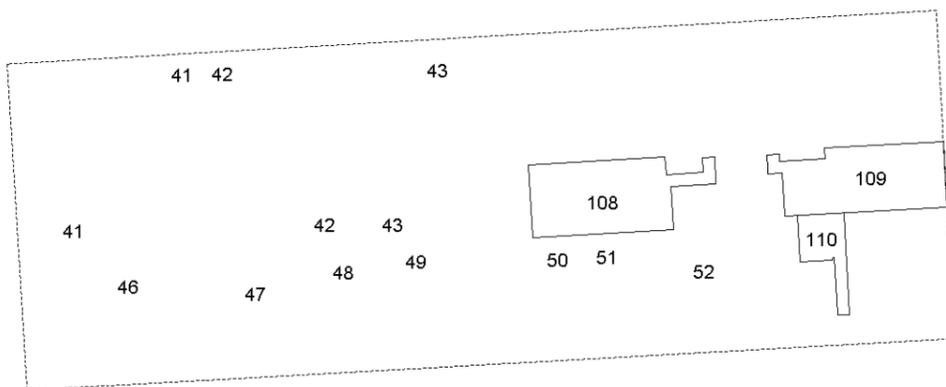

**PIANO PRIMO SOTTOSTRADA**

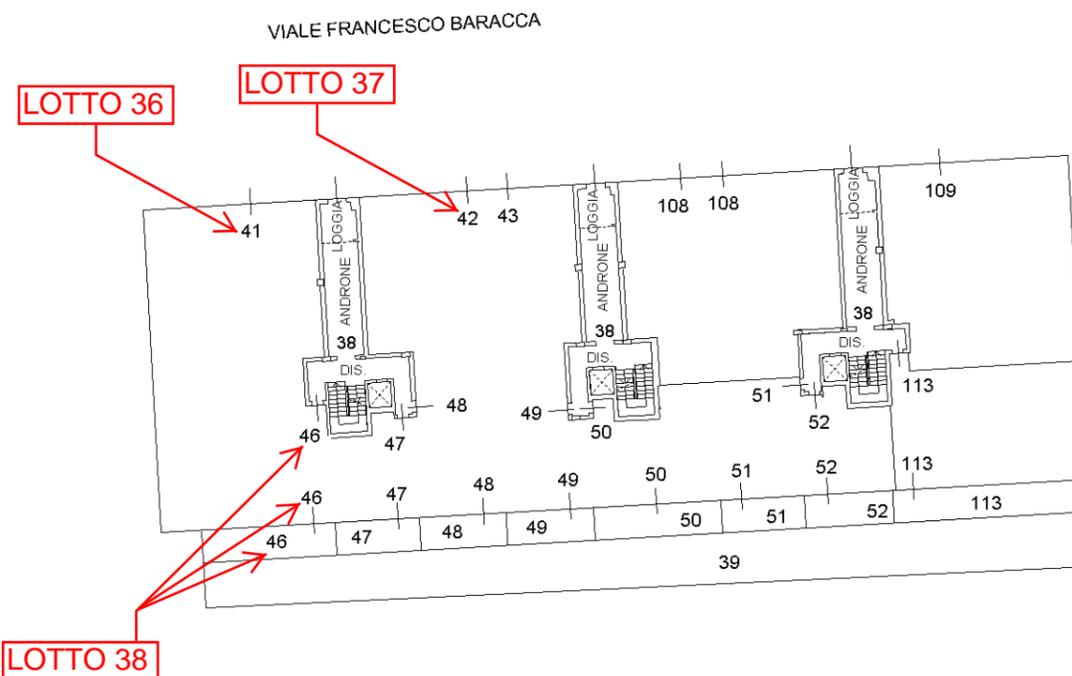

VIALE FRANCESCO BARACCA

VIA FIUME MONTONE ABBANDONATO



Data: 16/05/2018 - n. T299614 - Richiedente: Telematico  
 Totale schede: 1 - Formato di acquisizione: A3(297x420) - Formato stampa richiesto: A3(297x420) - Fattore di scala non utilizzabile  
 Ultima planimetria in atti

Data: 16/05/2018 - n. T299614 - Richiedente: Telematico