

MODULARIO  
F. rig. rend. 497




MINISTERO DELLE FINANZE  
DIPARTIMENTO DEL TERRITORIO  
**CATASTO EDILIZIO URBANO** (RDL 13-4-1939, n. 652)


MOD. **BN** (CEU)

LIRE  
**200**

Planimetria di u.i.u. in Comune di RAVENNA via G. BOVINI civ. S. N. C.

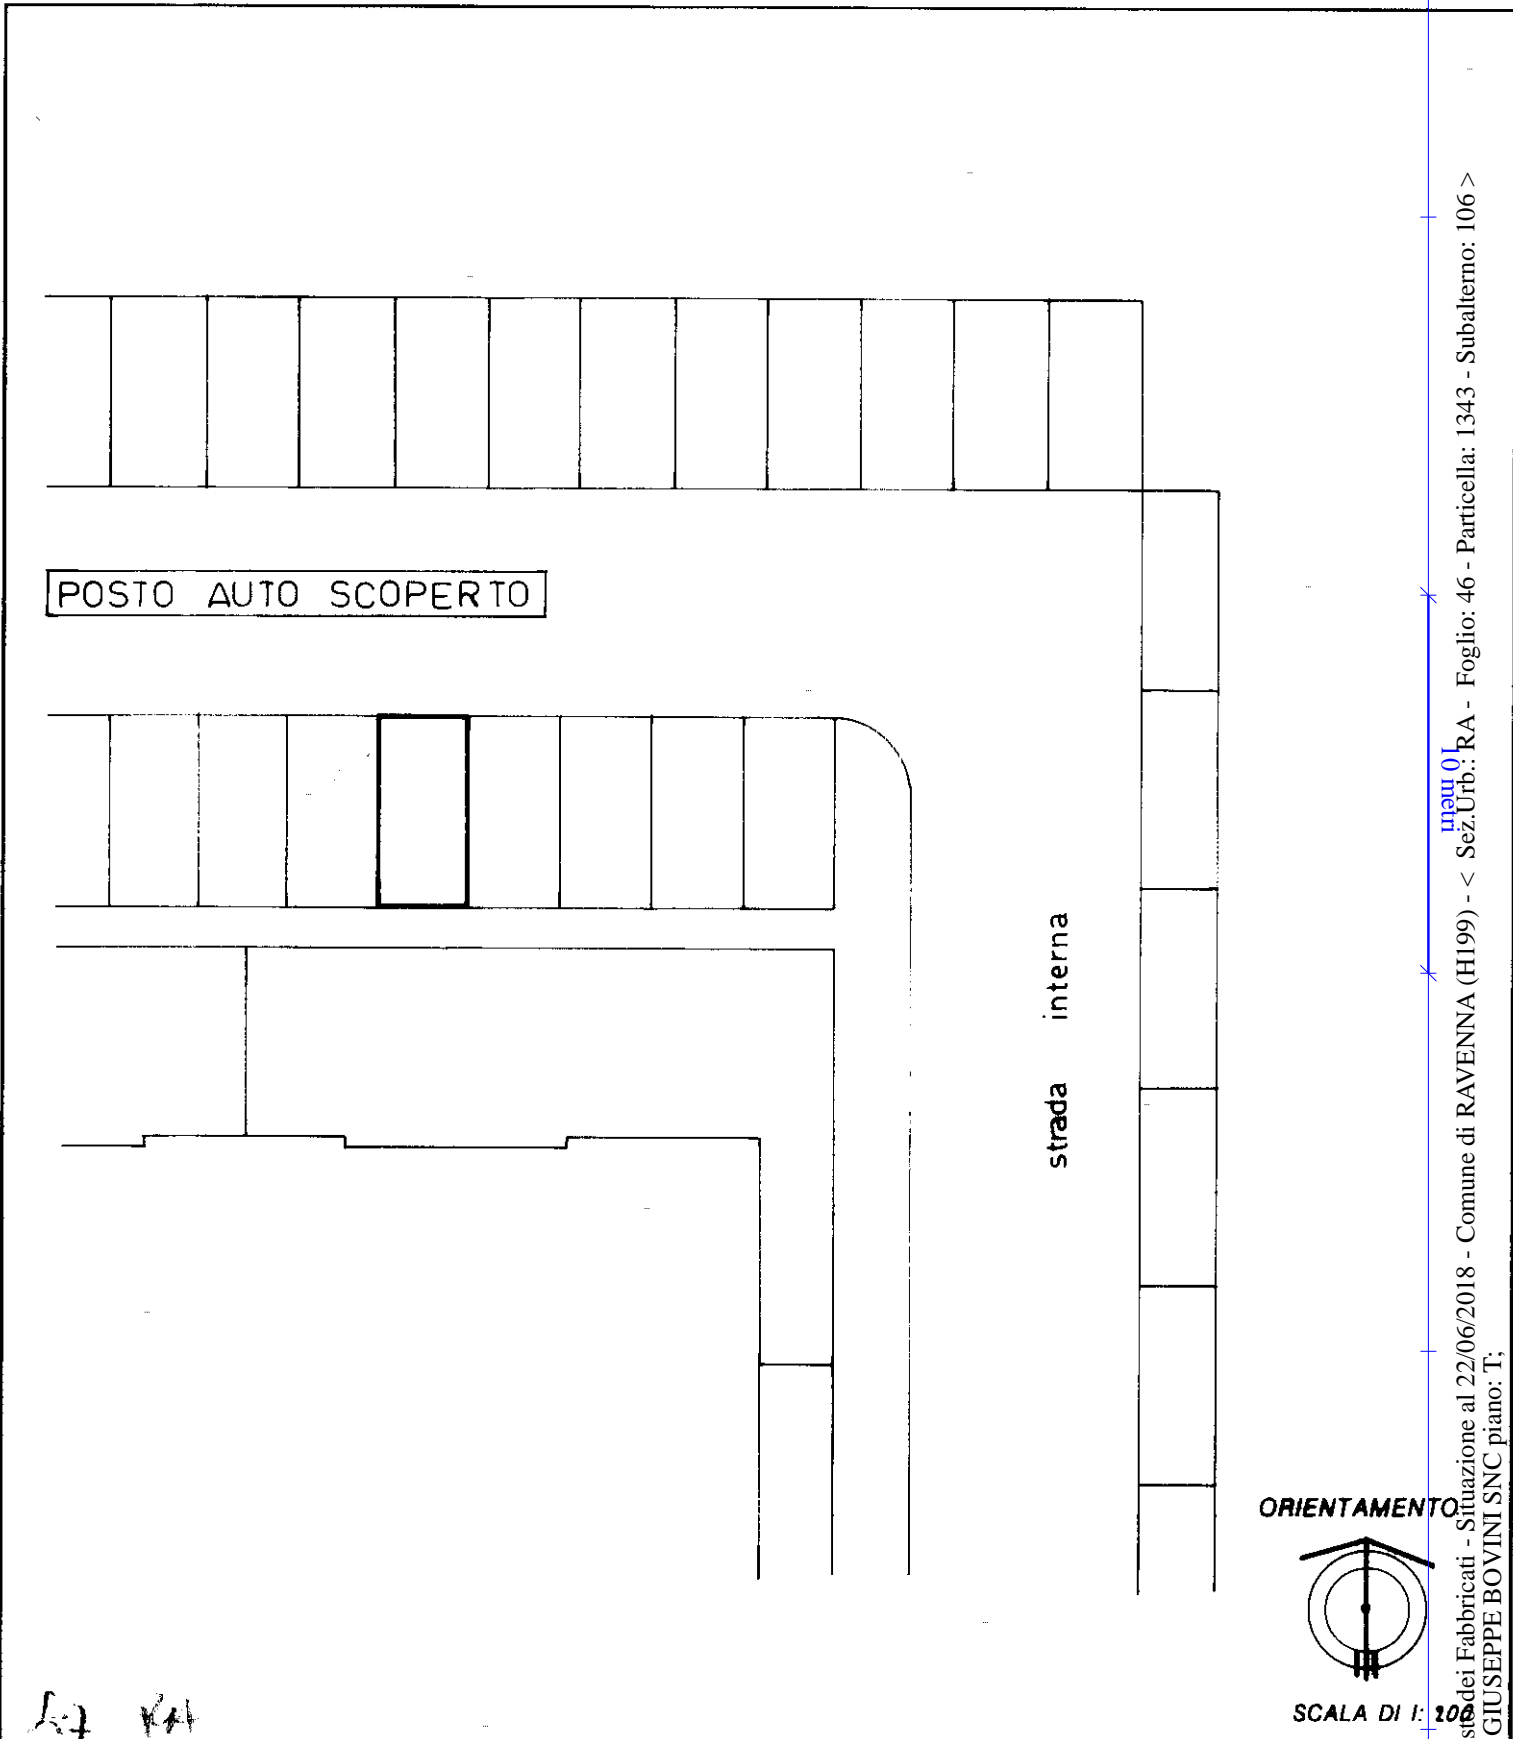

ORIENTAMENTO

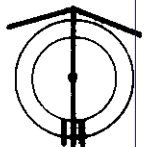

SCALA DI 1: 200

Catasto dei Fabbricati - Situazione al 22/06/2018 - Comune di RAVENNA (H199) - < Sez. Urb.: RA - Foglio: 46 - Particella: 1343 - Subalterno: 106 >  
VIA GIUSEPPE BOVINI SNC piano: T;

Dichiarazione di N.C.

Ultima planimetria in atti

Compilata dal GEOM. RICCI ROSSANO  
(Titolo, cognome e nome)

data 13-03-1997 Firma [Signature]

RISERVATO ALL'UFFICIO

F00 820/97  
11-11-97