

MODULARIO
F. rig. rend. 497




MINISTERO DELLE FINANZE
DIPARTIMENTO DEL TERRITORIO
CATASTO EDILIZIO URBANO (RDL 13-4-1939, n. 652)

MOD. **5N** (CEU)

LIRE
200

Planimetria di u.i.u. in Comune di RAVENNA via G BOVINI civ. S. D. C.

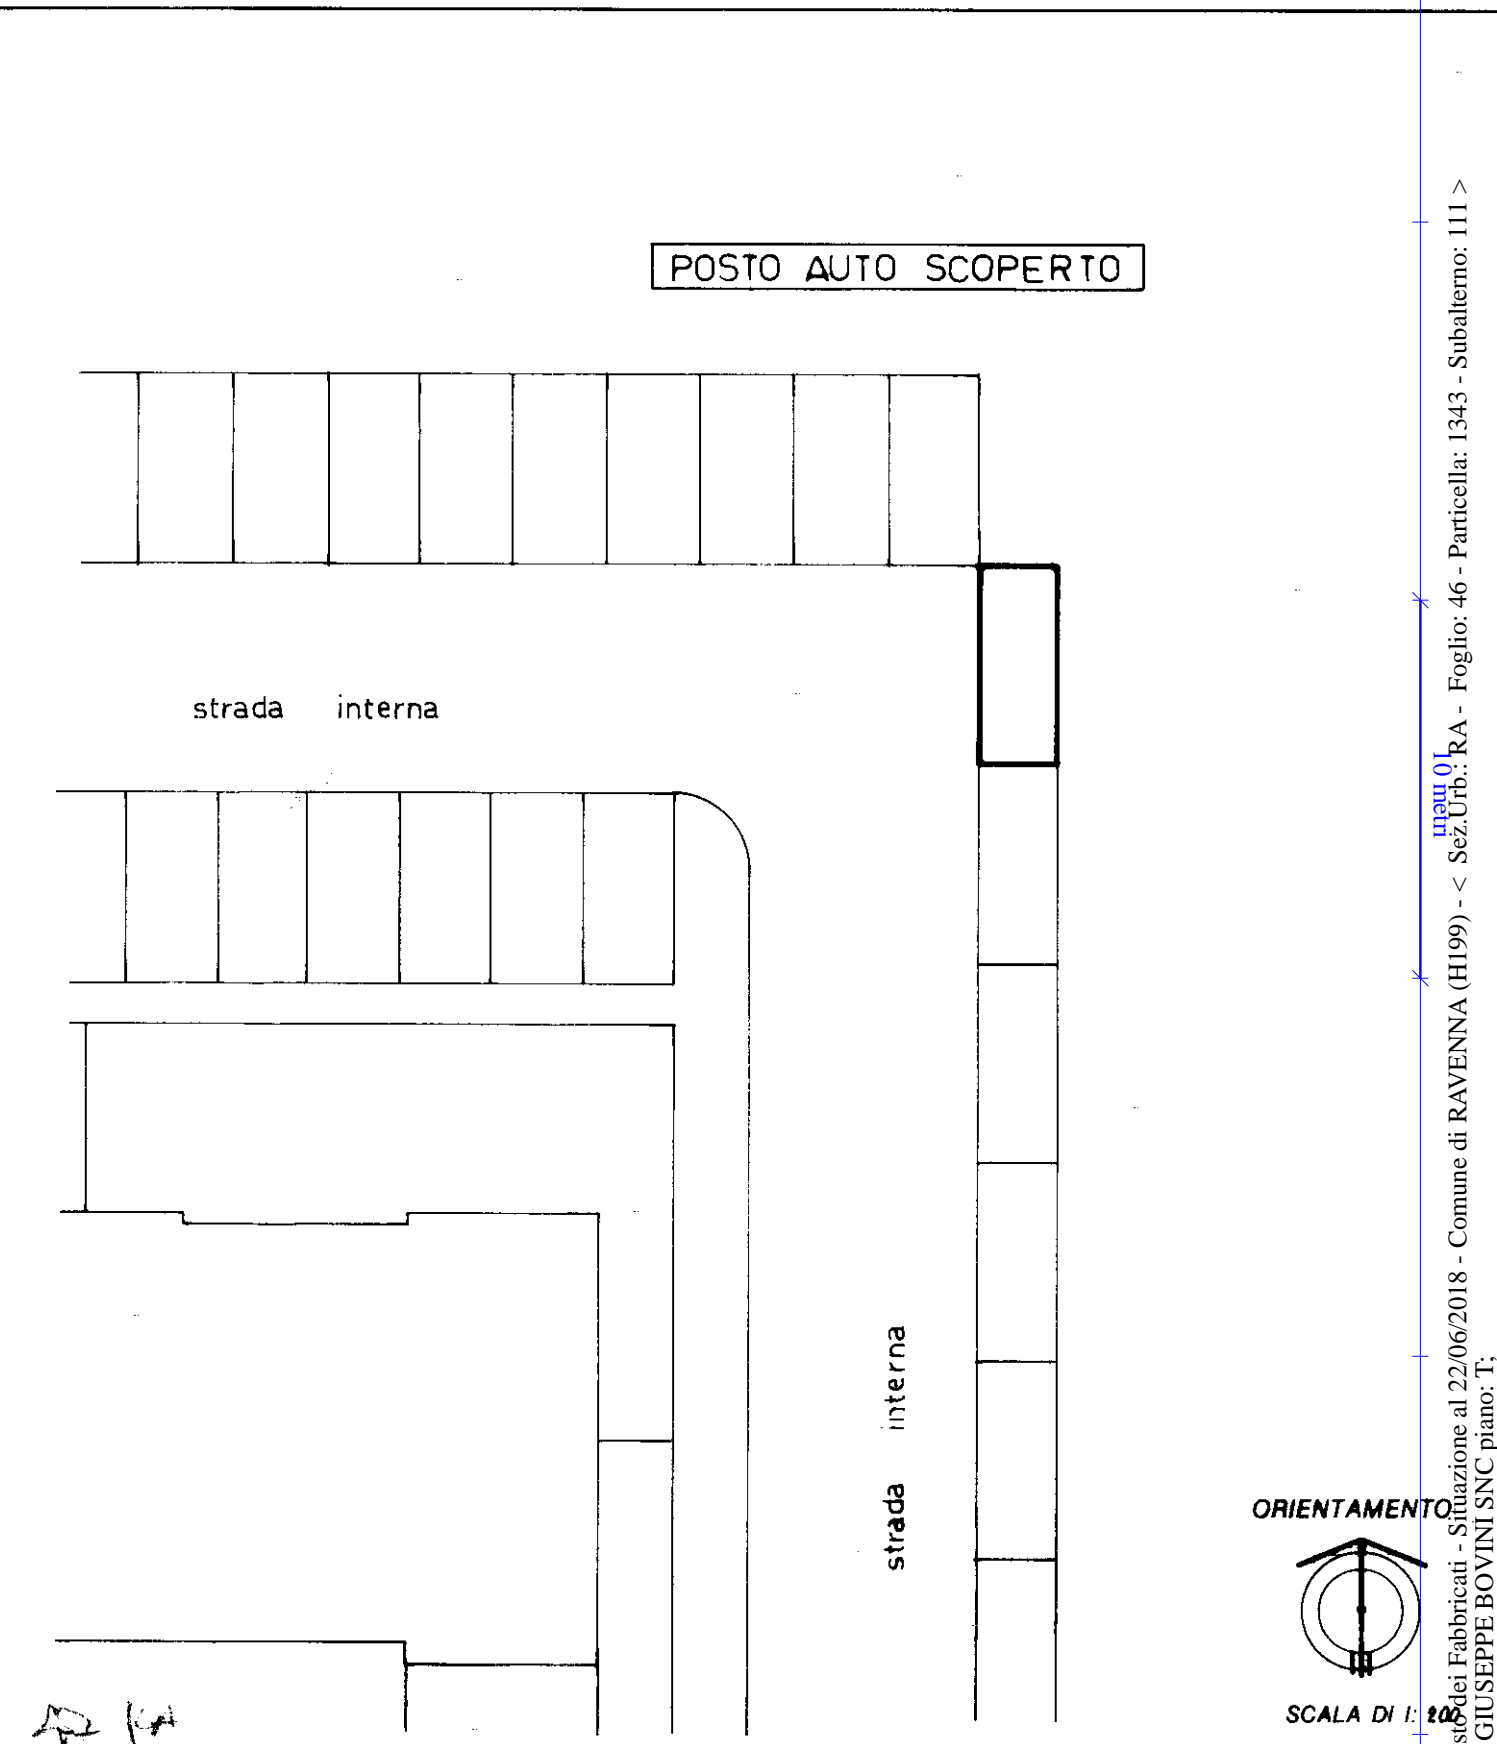

Catasto dei Fabbricati - Situazione al 22/06/2018 - Comune di RAVENNA (H199) - < Sez. Urb.: RA - Foglio: 46 - Particella: 1343 - Subalterno: 111 >
VIA GIUSEPPE BOVINI SNC piano: T;

Dichiarazione di N.C.
Denuncia di variazione
Ultima planimetria in atti

Compilata da: GEOM. RICCI ROSSANO
(Titolo, cognome e nome)

RISERVATO ALL'UFFICIO

Data presentazione: 14/04/1997 - Data: 22/06/2018 - n. T157299 - Richiedente: MZZLCU69R21H199R
Totale schede: 1 - Formato di acquisizione: A4(210x297) - Formato stampa: A4(210x297)

n. 1343 sub 111

della provincia di FORLÌ
data 13.03.1997 Firma

F00820/97
101 4 92

Pagine: Istituto Poligrafico - Zecca dello Stato - P.V.